


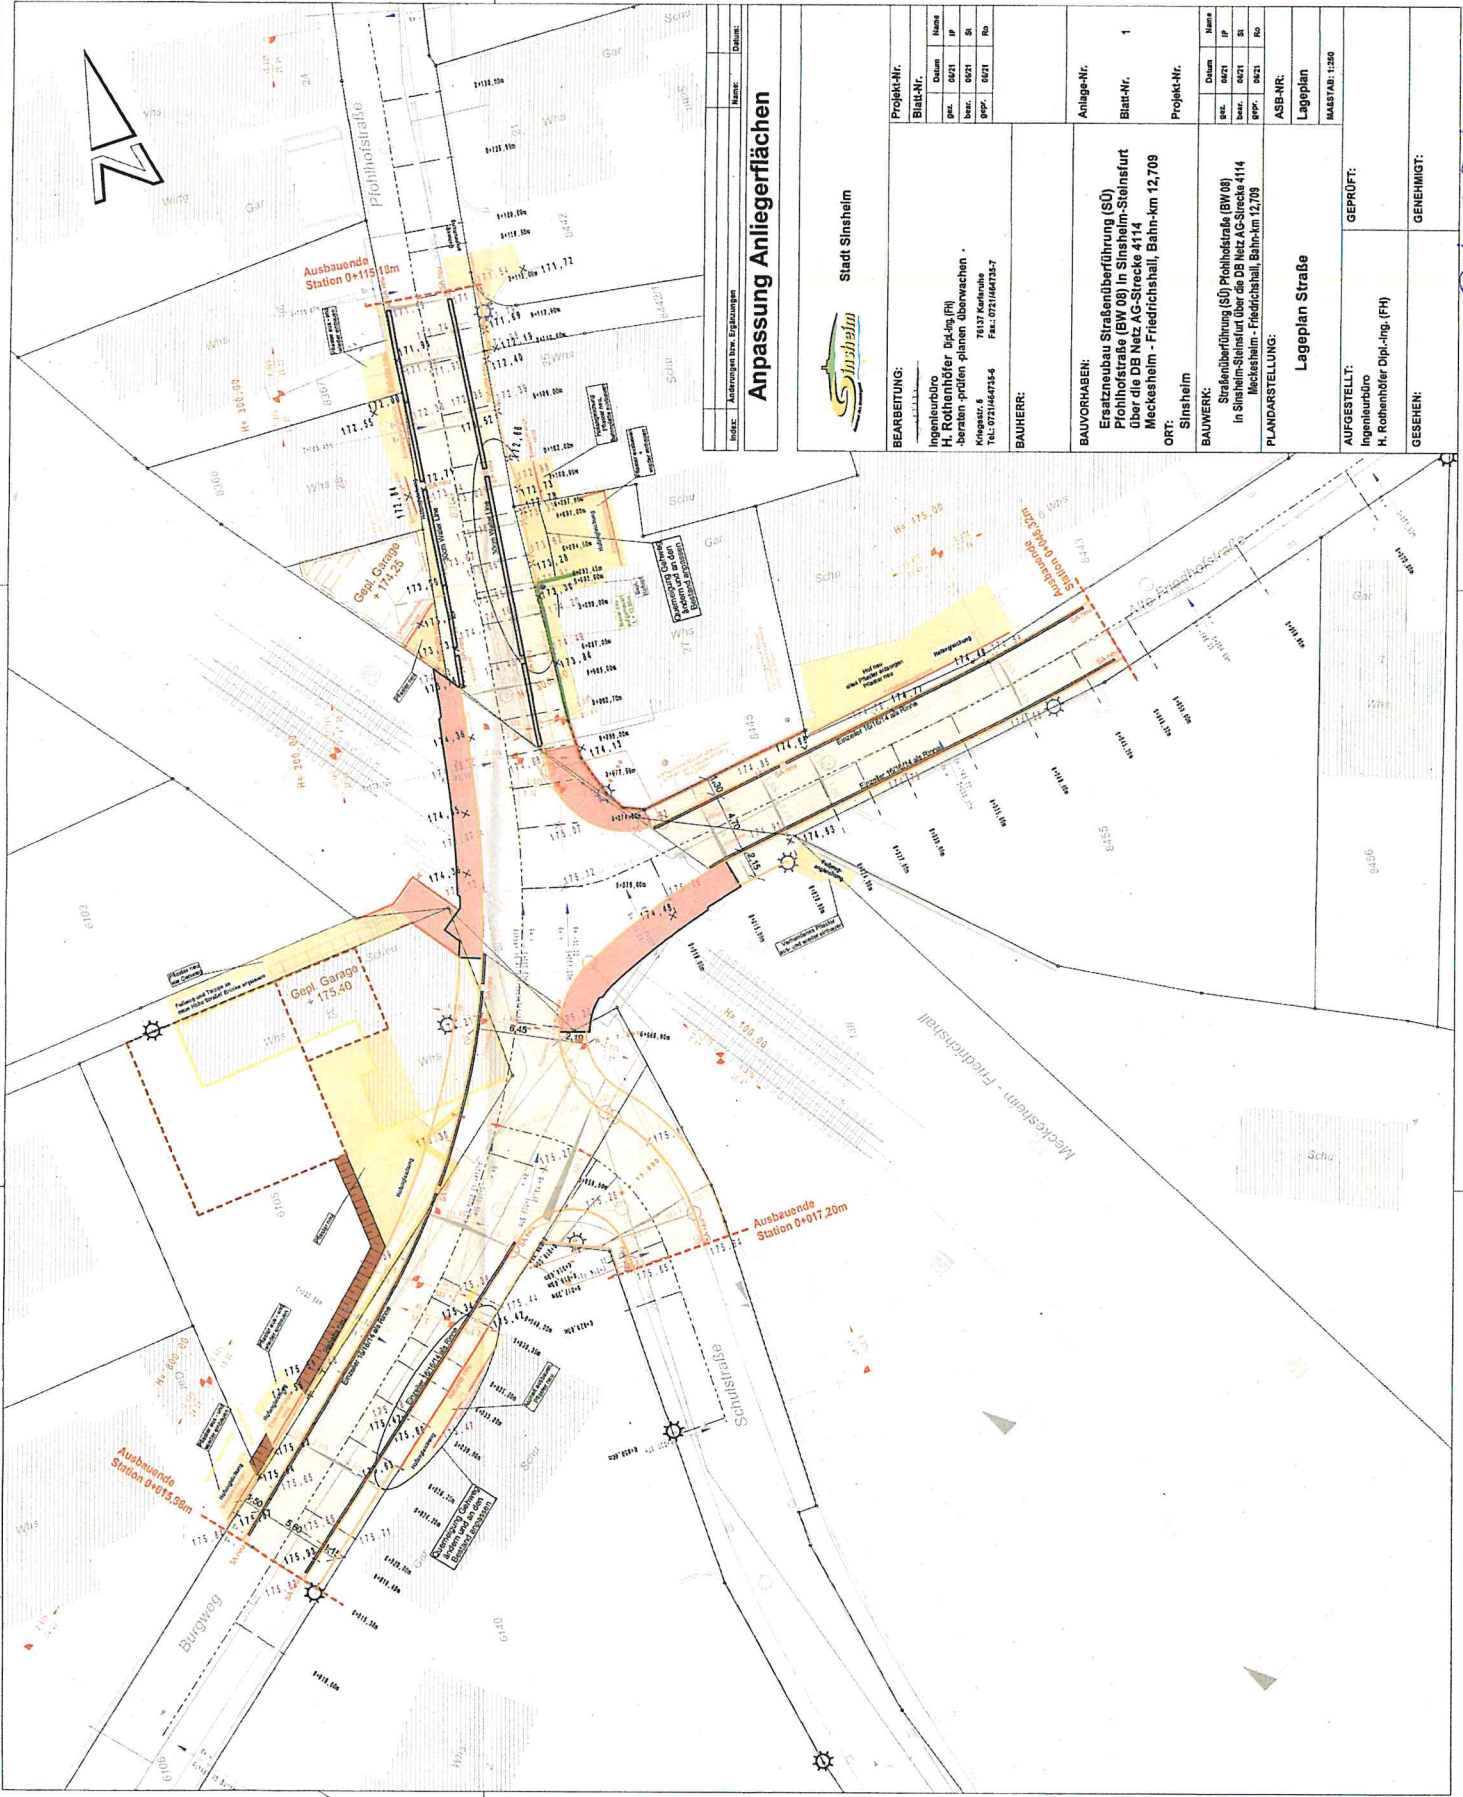

Anpassung Anliegerflächen

BEARBEITUNG: Ingenieurbüro H. Rohmshöfer Dipl.-Ing. (FH) Kirschen - praxis planen bauen Meckesheim - Friedlichshall Tel. 07211447554 Fax 07211447557		PROJEKT-NR. Blatt-Nr. 1	
BAUHERR: Stadt Sinshelm		ANLAGE-NR. Blatt-Nr. 1	
BAUVORHABEN: Ersatzneubau Straßenüberführung (SÜ) Plohlhofstraße (BW 08) in Sinshelm-Steinsfurt über die DB Netz AG-Straße 4114 Meckesheim - Friedlichshall, Bahn-km 12,709		ORT: Sinshelm	
BAUWERK: Straßenüberführung (SÜ) Plohlhofstraße (BW 08) in Sinshelm-Steinsfurt über die DB Netz AG-Straße 4114 Meckesheim - Friedlichshall, Bahn-km 12,709		PLANDARSTELLUNG: Lageplan Straße	
AUFGESTELLT: Ingenieurbüro H. Rohmshöfer Dipl.-Ing. (FH)		GEPRÜFT:	
GESEHEN:		GENEHMIGT:	

Anlage 1 GR1047/2029