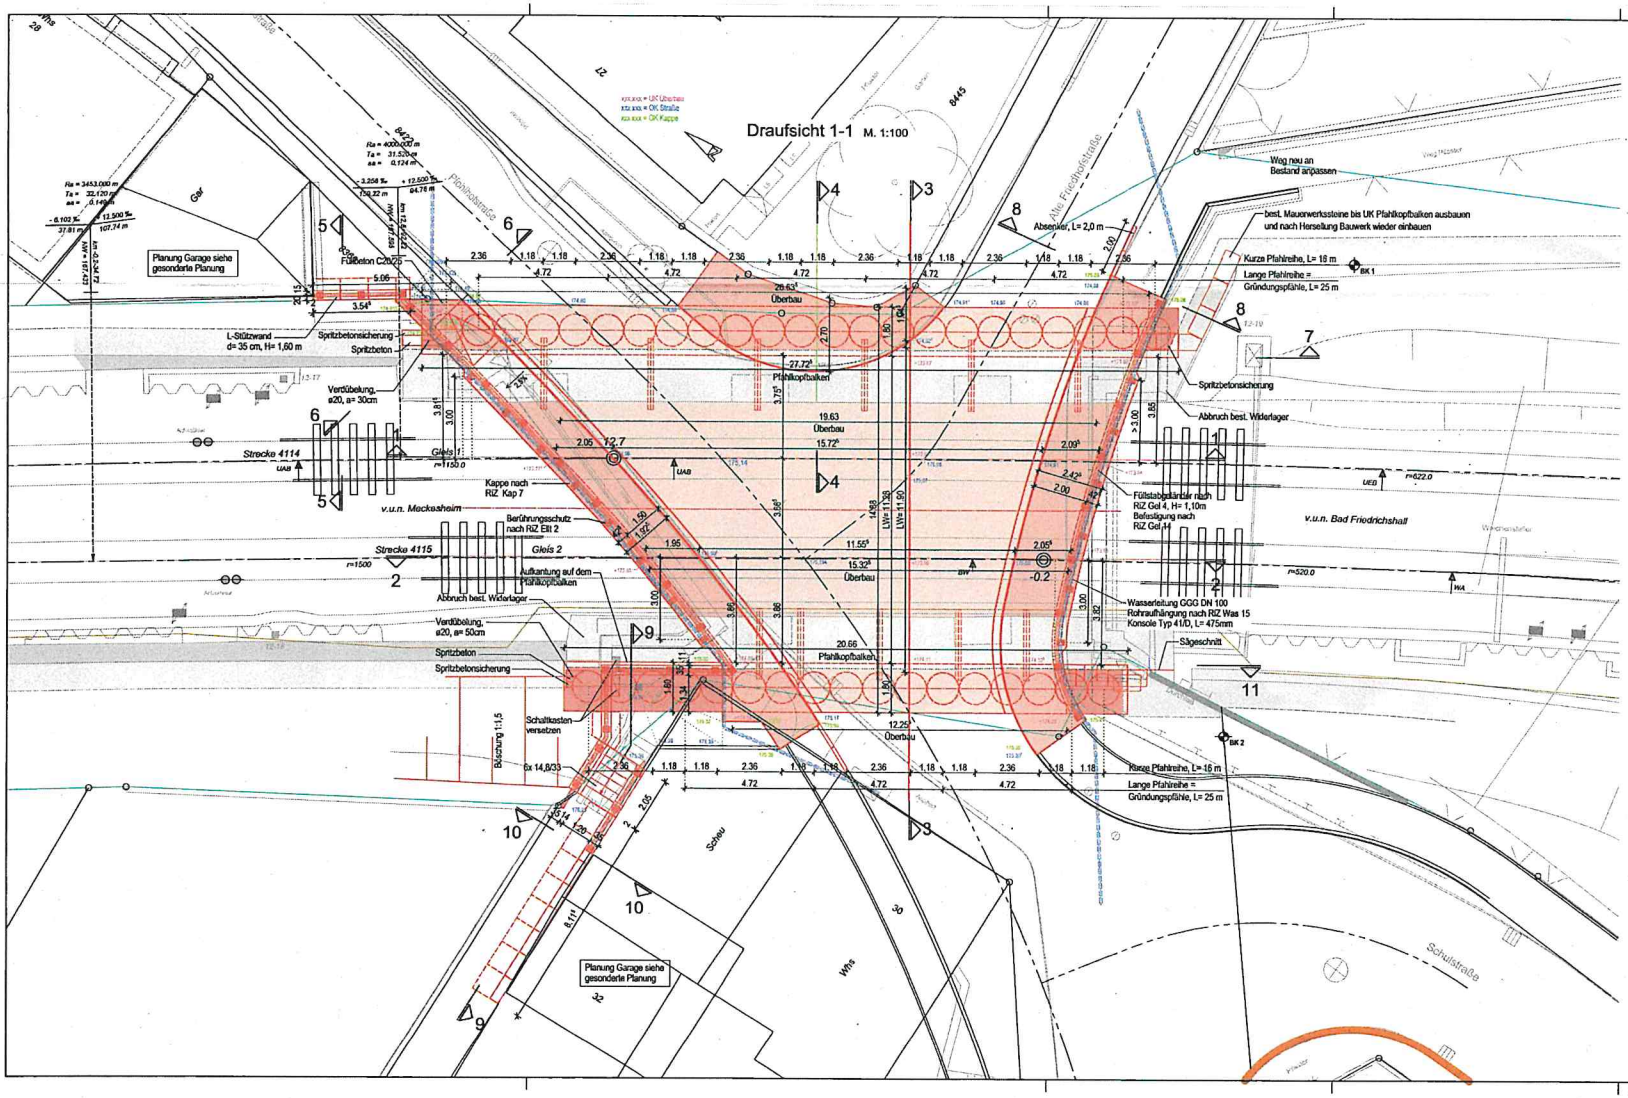

H/B = 400 / 800 (0.32m²)

angewandte Richtzeichnungen	
Gel 4	Füllstabgeländer
Gel 14	Geländerpfostenbefestigung, Verankerung mit Fußplatte
Gel 9	Bewegungs- und Montagefugen
Ell 2	Berührungsschutz an Brücken über Oberleitungsanlagen
Kap 7	Außenkappe mit Schrammbord
Dicht 3	Dichtungsschicht aus Bitumenschweißbahnen (einlagig)
Dicht 9	Fugenausbildung am Schrammbord
Abs 4	Abschlussprofil für Abdichtung
Was 7	Entwässerung erdberührter Flächen und Hinterfüllung von Bauwerken

Baustoffangaben

Bauteil:		Beton Anforderungsklasse	Beton Festigkeitsklassen	Beton Expositionsklassen	BaustahI	BetonstahI (Stabstahl)	SpannstahI
Kappen/Geländer		D	C25/30 LP	XC4, XF4, XD3 (WA)	———	B 500 B	———
Überbau	lange	D	C30/45	XC4, XF2, XD2 (WA)	———	B 500 B	———
	quer	D					
Pfahlkopfbalken		D	C35/45	XC4, XF2, XD2 (WA)	———	B 500 B	———
Bohrpfähle		D	C30/37	XC4, XF1, XD3, XA2 (WA)	———	B 500 B	———
Sauberkeitsschicht		———	C12/15	X0	———	———	———

Index	Änderungen bzw. Ergänzungen	Name:	Datum:

Ausschreibungsplanung

Stadt Sinsheim

BEARBEITUNG:

Ingenieurbüro
H. Rothenhöfer Dipl.-Ing. (FH)
-beraten · prüfen · planen · überwachen-
Kriegsstr. 5 — 76137 Karlsruhe
Tel.: 0721/464735-6 — Fax.: 0721/464735-7

Projekt-Nr.
Blatt-Nr.

	Datum	Name
gez.	02/23	IP
bear.	02/23	SI
gesr.	02/23	Ro

BAUHERR:

BAUVORHABEN:
Ersatzneubau Straßenüberführung (SÜ)
Pfohlhofstraße (BW 06) in Sinsheim-Steinsfurt
über die DB Netz AG-Strecke 4114
Meckesheim - Friedrichshall, Bahn-km 12,709

ORT:
Sinsheim

Anlage-Nr. AE
Blatt-Nr. AE1
Projekt-Nr.

BAUWERK:
Straßenüberführung (SÜ) Pfohlhofstraße (BW 06)
in Sinsheim-Steinsfurt über die DB Netz AG-Strecke 4114
Meckesheim - Friedrichshall, Bahn-km 12,709

	Datum	Name
gez.	02/23	IP
bear.	02/23	SI
gesr.	02/23	Ro

PLANDARSTELLUNG:
Draufsicht

ASB-NR:
Bauwerksplan
MAßSTAB: 1:100

AUFGESTELLT:
Ingenieurbüro
H. Rothenhöfer Dipl.-Ing. (FH)

GEPRÜFT:

GESEHEN:

GENEHMIGT:

Allplan 2021

Anlage 2 GR/047/2023