

PLANUNG UND BAULEITUNG:



Projektentwicklung und Gesamtplanung

Bahnhofstrasse 13
93326 Abensberg
tel. 09443 / 921-0
mail. info@kplan.de
web. www.kplan.de

BAUVORHABEN:

7643
Feuerwehrgerätehaus
Sinsheim

Schwarzwaldstraße
74889 Sinsheim


BAUHERR:

Stadt Sinsheim
Stadt Sinsheim Amt für
Gebäudemanagement

Wilhelmstraße 14-18
74889 Sinsheim

Tel: 07261 / 404370
Fax: 07261 / 4044564

Grundriss EG

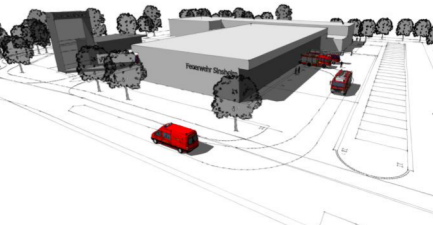

ENTWURF

Maßstab	Datum	
o.M.	24.04.2023	
Planersteller	Plan Nr.	Index
Fü	A.E.3001	
INDEX BEARB:	INDEX DATUM:	
####		

PLANUNG UND BAULEITUNG:



Projektentwicklung und Gesamtplanung

Bahnhofstrasse 13
93326 Abensberg
tel. 09443 / 921-0
mail. info@kplan.de
web. www.kplan.de

BAUVORHABEN:

7643
Feuerwehrgerätehaus
Sinsheim

Schwarzwaldstraße
74889 Sinsheim


BAUHERR:

Stadt Sinsheim
Stadt Sinsheim Amt für
Gebäudemanagement

Wilhelmstraße 14-18
74889 Sinsheim

Tel: 07261 / 404370
Fax: 07261 / 4044564

Grundriss OG

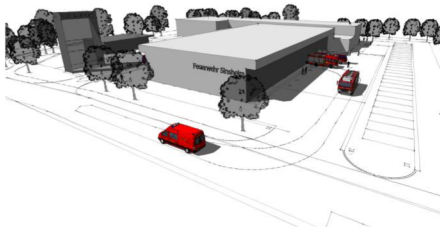


ENTWURF

Maßstab	Datum	
o.M.	24.04.2023	
Planersteller	Plan Nr.	Index
Fü	A.E.3003	
INDEX BEARB:	INDEX DATUM:	
####		




Norden

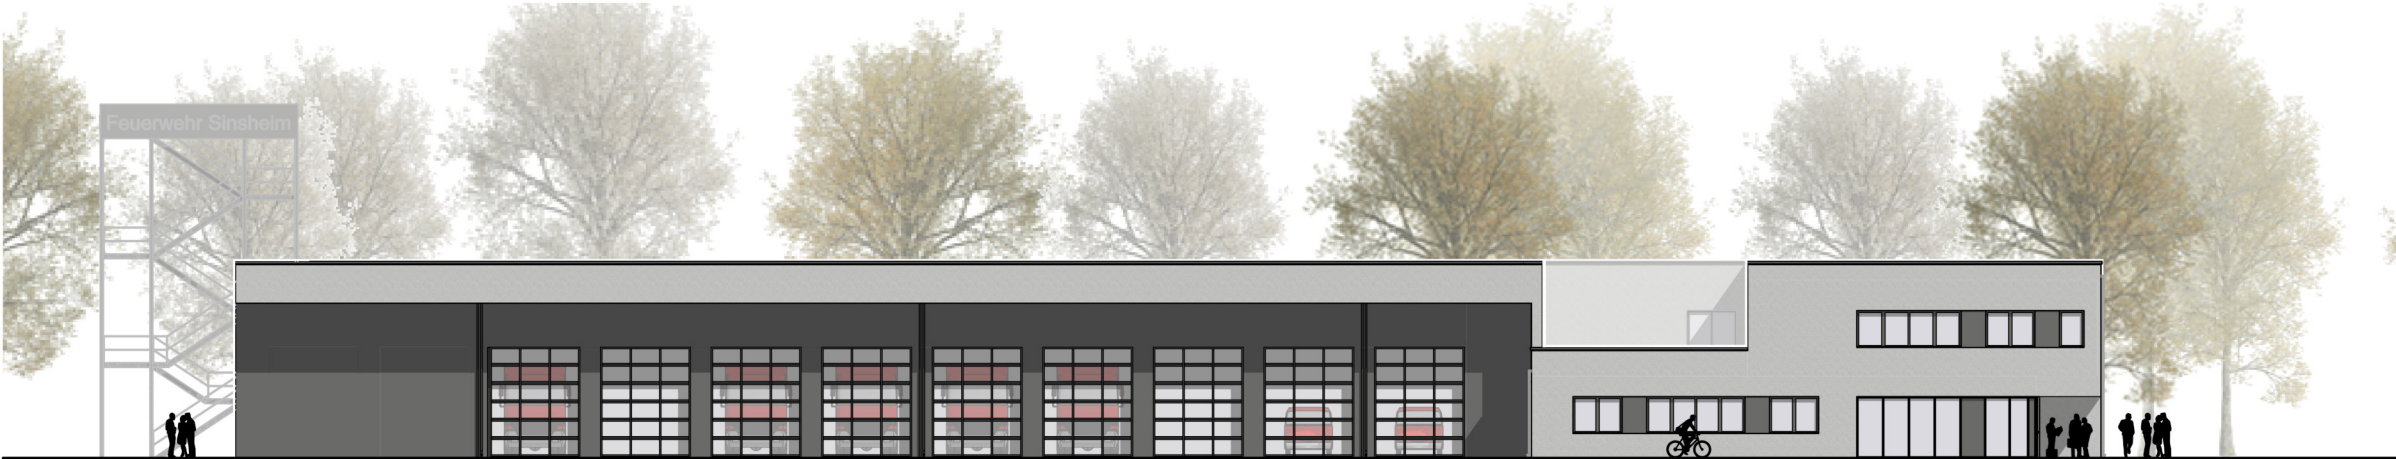

Osten



Süden

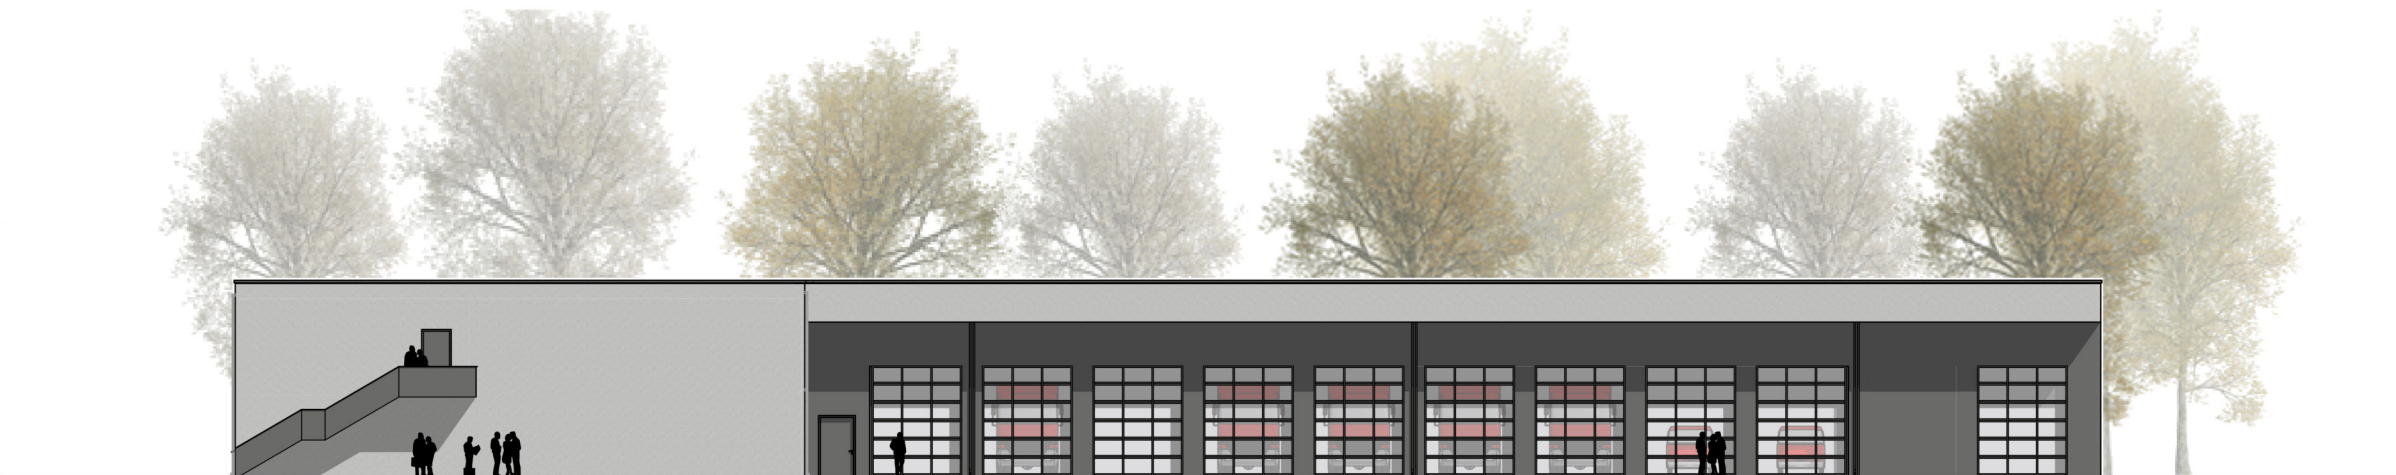

Westen

PLANUNG UND BAULEITUNG:

kplan[®]AG
Projektentwicklung und Gesamtplanung
Bahnhofstrasse 13
93326 Abensberg
tel. 09443 / 921-0
mail. info@kplan.de
web. www.kplan.de

BAUVORHABEN:

7643
Feuerwehrgerätehaus
Sinsheim

Schwarzwaldstraße
74889 Sinsheim

BAUHERR:

Stadt Sinsheim
Stadt Sinsheim Amt für
Gebäudemanagement

Wilhelmstraße 14-18
74889 Sinsheim

Tel: 07261 / 404370
Fax: 07261 / 4044564

Ansichten

ENTWURF

Maßstab	Datum	
o.M.	24.04.2023	
Planersteller	Plan Nr.	Index
Fü	A.E.3005	
INDEX BEARB:	INDEX DATUM:	
####		
7643 Sinsheim		