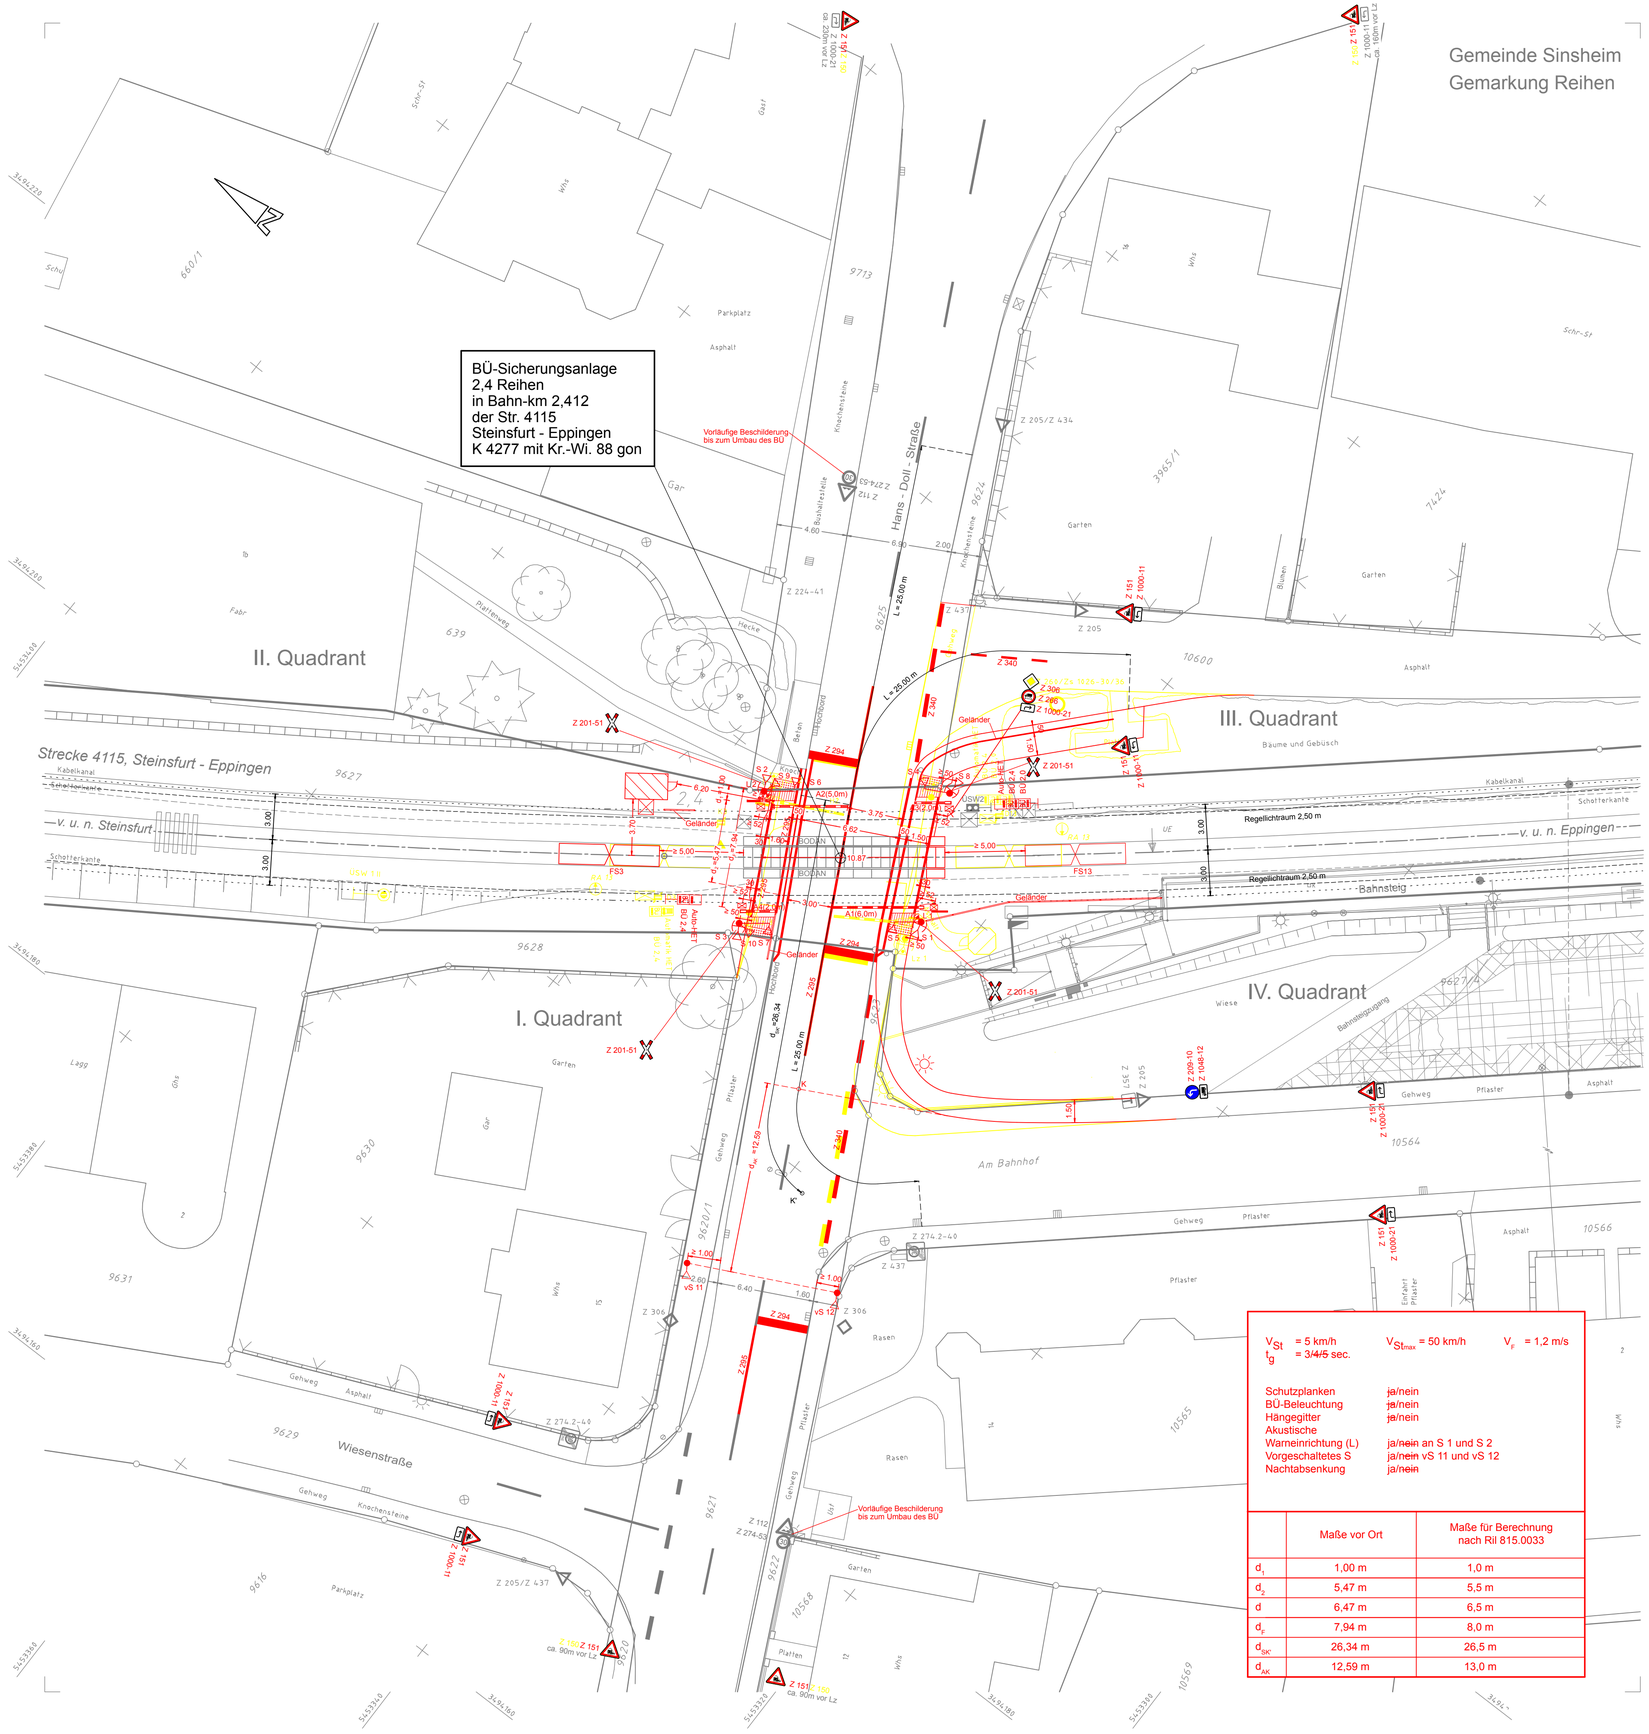

Zeichenerklärung

- Stahlrohrmast
- Stahlbetonmast
- Lichtmast
- Andreaskreuz mit Fußgängerschutz
- Lichtzeichen: rot, gelb
- Lichtzeichen: rot, gelb mit Richtungspfeil
- Akustische Warneinrichtung (AW)
- Videoüberwachung
- Schaltkontakt
- RA 13
- Stahlgittermast
- Kabelmerkstein
- HET / HAT
- DB Eigentumsgrenze
- DB Streckensignale nach DS 886-01
- Verkehrszeichen mit Nr. nach StVO
- Schalthaus
- Kabelschacht
- Fernsprecher
- BÜ - Schild
- Bahnübergangsbelegmelder
- Fahrzeugsensor
- Absperrgeländer
- Doppeloszillograph
- Schrankenantrieb mit Schrankenbaum
- Ober - / Unterflurhydrant
- Wasserschieber
- Gasschieber
- Kontrollschacht
- Straßeneinlauf
- Aufmerksamkeitsfeld nach DIN 32984

- Bestand
- Rückbau
- Neubau

V_{St} = 5 km/h
t_g = 3/~~4/5~~ sec.

$V_{St_{max}}$ = 50 km/h

V_F = 1,2 m/s

Schutzplanken	~~ja~~/nein
BÜ-Beleuchtung	~~ja~~/nein
Hängegitter	~~ja~~/nein
Akustische Warneinrichtung (L)	ja/~~nein~~ an S 1 und S 2
Vorgeschaltetes S	ja/~~nein~~ vS 11 und vS 12
Nachtabsenkung	ja/~~nein~~

	Maße vor Ort	Maße für Berechnung nach Ril 815.0033
d_1	1,00 m	1,0 m
d_2	5,47 m	5,5 m
d	6,47 m	6,5 m
d_F	7,94 m	8,0 m
d_{SK}	26,34 m	26,5 m
d_{AK}	12,59 m	13,0 m

Index:	Änderungen bzw. Ergänzungen	Name:	Datum:

Prüfvermerke

die Übereinstimmung der Zeichnung mit der Ausführung bestätigt:

für den Auftragnehmer: Ort, Datum, Unterschrift

für die DB ProjektBau Ort, Datum, Unterschrift

interoperabilität geprüft (benannte Stelle) Name

Datum

Vermessungstechnisch geprüft

Datum

Erdbau- u. Oberbautechnisch geprüft

Datum

Genehmigung zur Bauausführung

Ort, Datum, Unterschrift

gleichgestellt mit Prüfexemplaren geprüft / genehmigt

Datum

Eisenbahn-Bundesamt Sb 1
Außenstelle Karlsruhe / Stuttgart

Lageskizze

Auftragnehmer:

Planung:
Müller Ingenieurplan GmbH
Ettlinger Straße 27 76137 Karlsruhe
Tel. 0721/91380-0 Fax 0721/91380-30
Karlsruhe, 03.04.13
Ort, Datum, Unterschrift (W. Müller)

	Datum	Name
gez.	03.04.13	Dammert
bearb.	03.04.13	Waag
gepr.	03.04.13	Müller

Anlage: 3.1
Auftrag-Nr.:

Bauherr:
DB NETZE
DB Netz AG
Regionalbereich Südwest
Anlagenplanung Regionalnetze I.NVR-SW-A
Schwarzwaldstr. 86
76137 Karlsruhe

DB NETZE
DB ProjektBau GmbH
Regionalbereich Südwest
Regionales Projektmanagement I.BV-SW-P(J3)
Mönchstraße 29
70191 Stuttgart

Plan-Nr.: Bau 101

Planart: Entwurfsplanung

Planzeichen: Iwüs

Blattgr.: 594.0 / 841.0 (0.50m²)

Maßstab: 1 : 200

BÜ 2,4 Reihen (RBÜT LzH/F - ÜS)
Bahnübergangstechnischer Lageplan
km 2,412

Einwirkungen (Lastmodelle):

Höhen- und Koordinatensystem
DHHN92 / Gauss-Krüger

Projekt: BÜ Bauprogramm Elsenztal

Strecke: 4115 Steinsfurt - Eppingen

Bauwerksnummer														Brückennr.
Strecke		Kilometer								Kennzahl				
4115	*	0	0	2	,	4	1	2	*					

Barcode

Projekt: 2006-025-18 bis 2006-033-18 BÜ Bauprogramm Elsenzt
Plan: 1481 Teilbilder: 3547/3598/3700/3701/3702/3703/3704/3705/3706/3708/3709/3710/3714

H/B = 594.0 / 841.0 (0.50m²)

Allplan 2005