


Die Angaben und Inhalte  
des Planauszuges sind  
ohne Gewähr!

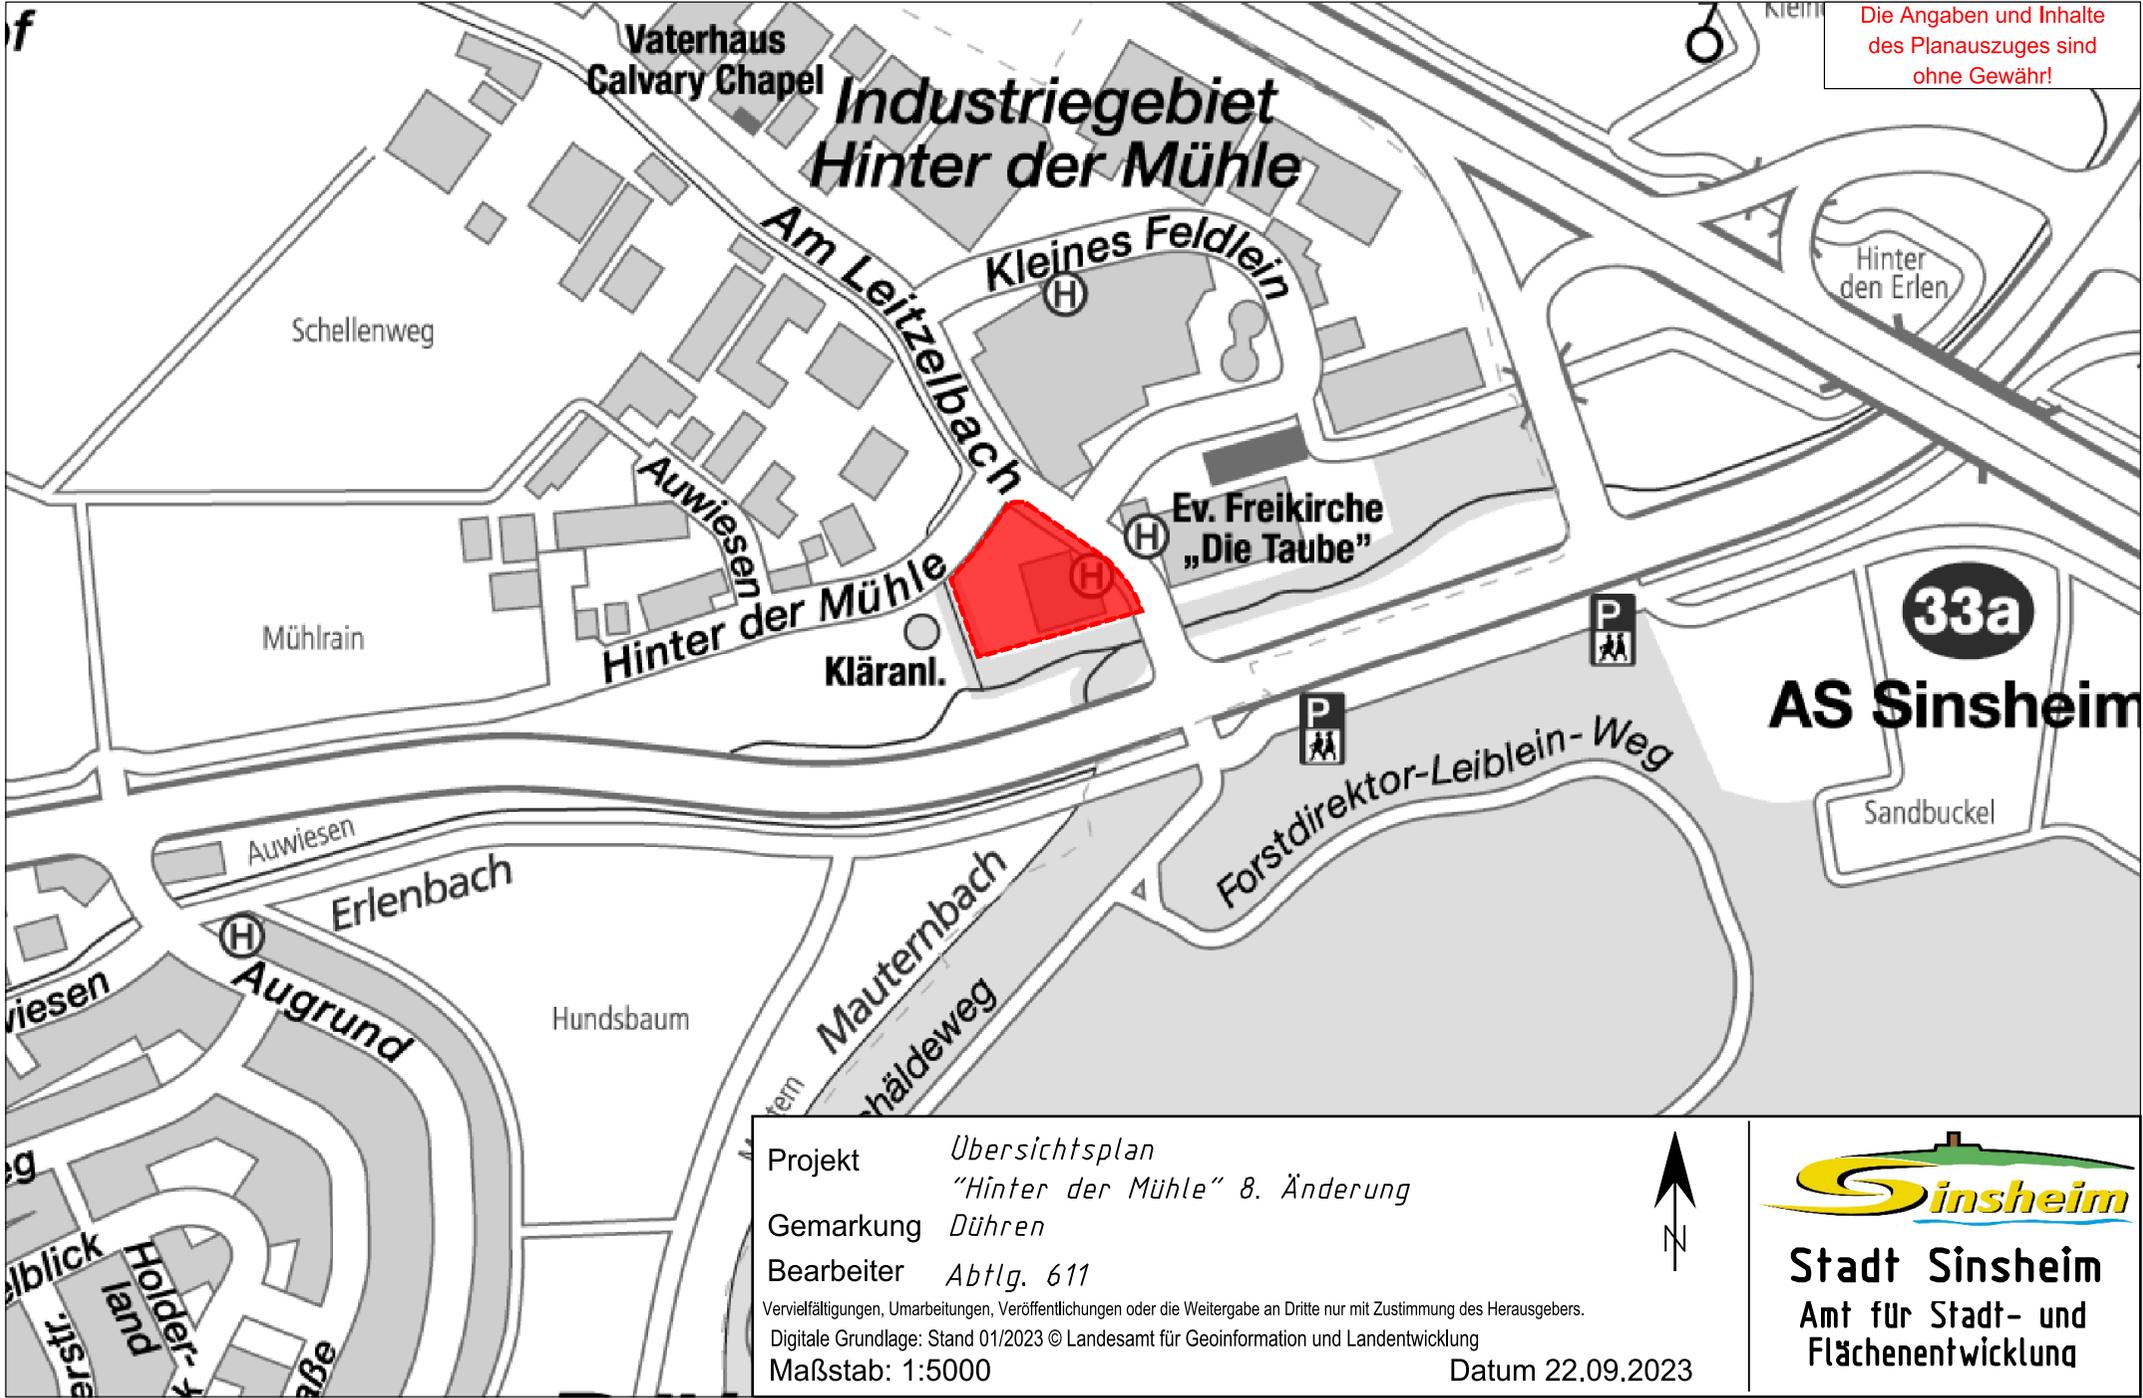

Projekt *Übersichtsplan  
"Hinter der Mühle" 8. Änderung*  
Gemarkung *Dühren*  
Bearbeiter *Abtlg. 611*  
Vervielfältigungen, Umarbeitungen, Veröffentlichungen oder die Weitergabe an Dritte nur mit Zustimmung des Herausgebers.  
Digitale Grundlage: Stand 01/2023 © Landesamt für Geoinformation und Landentwicklung  
Maßstab: 1:5000



**Stadt Sinsheim**  
Amt für Stadt- und  
Flächenentwicklung

Datum 22.09.2023