


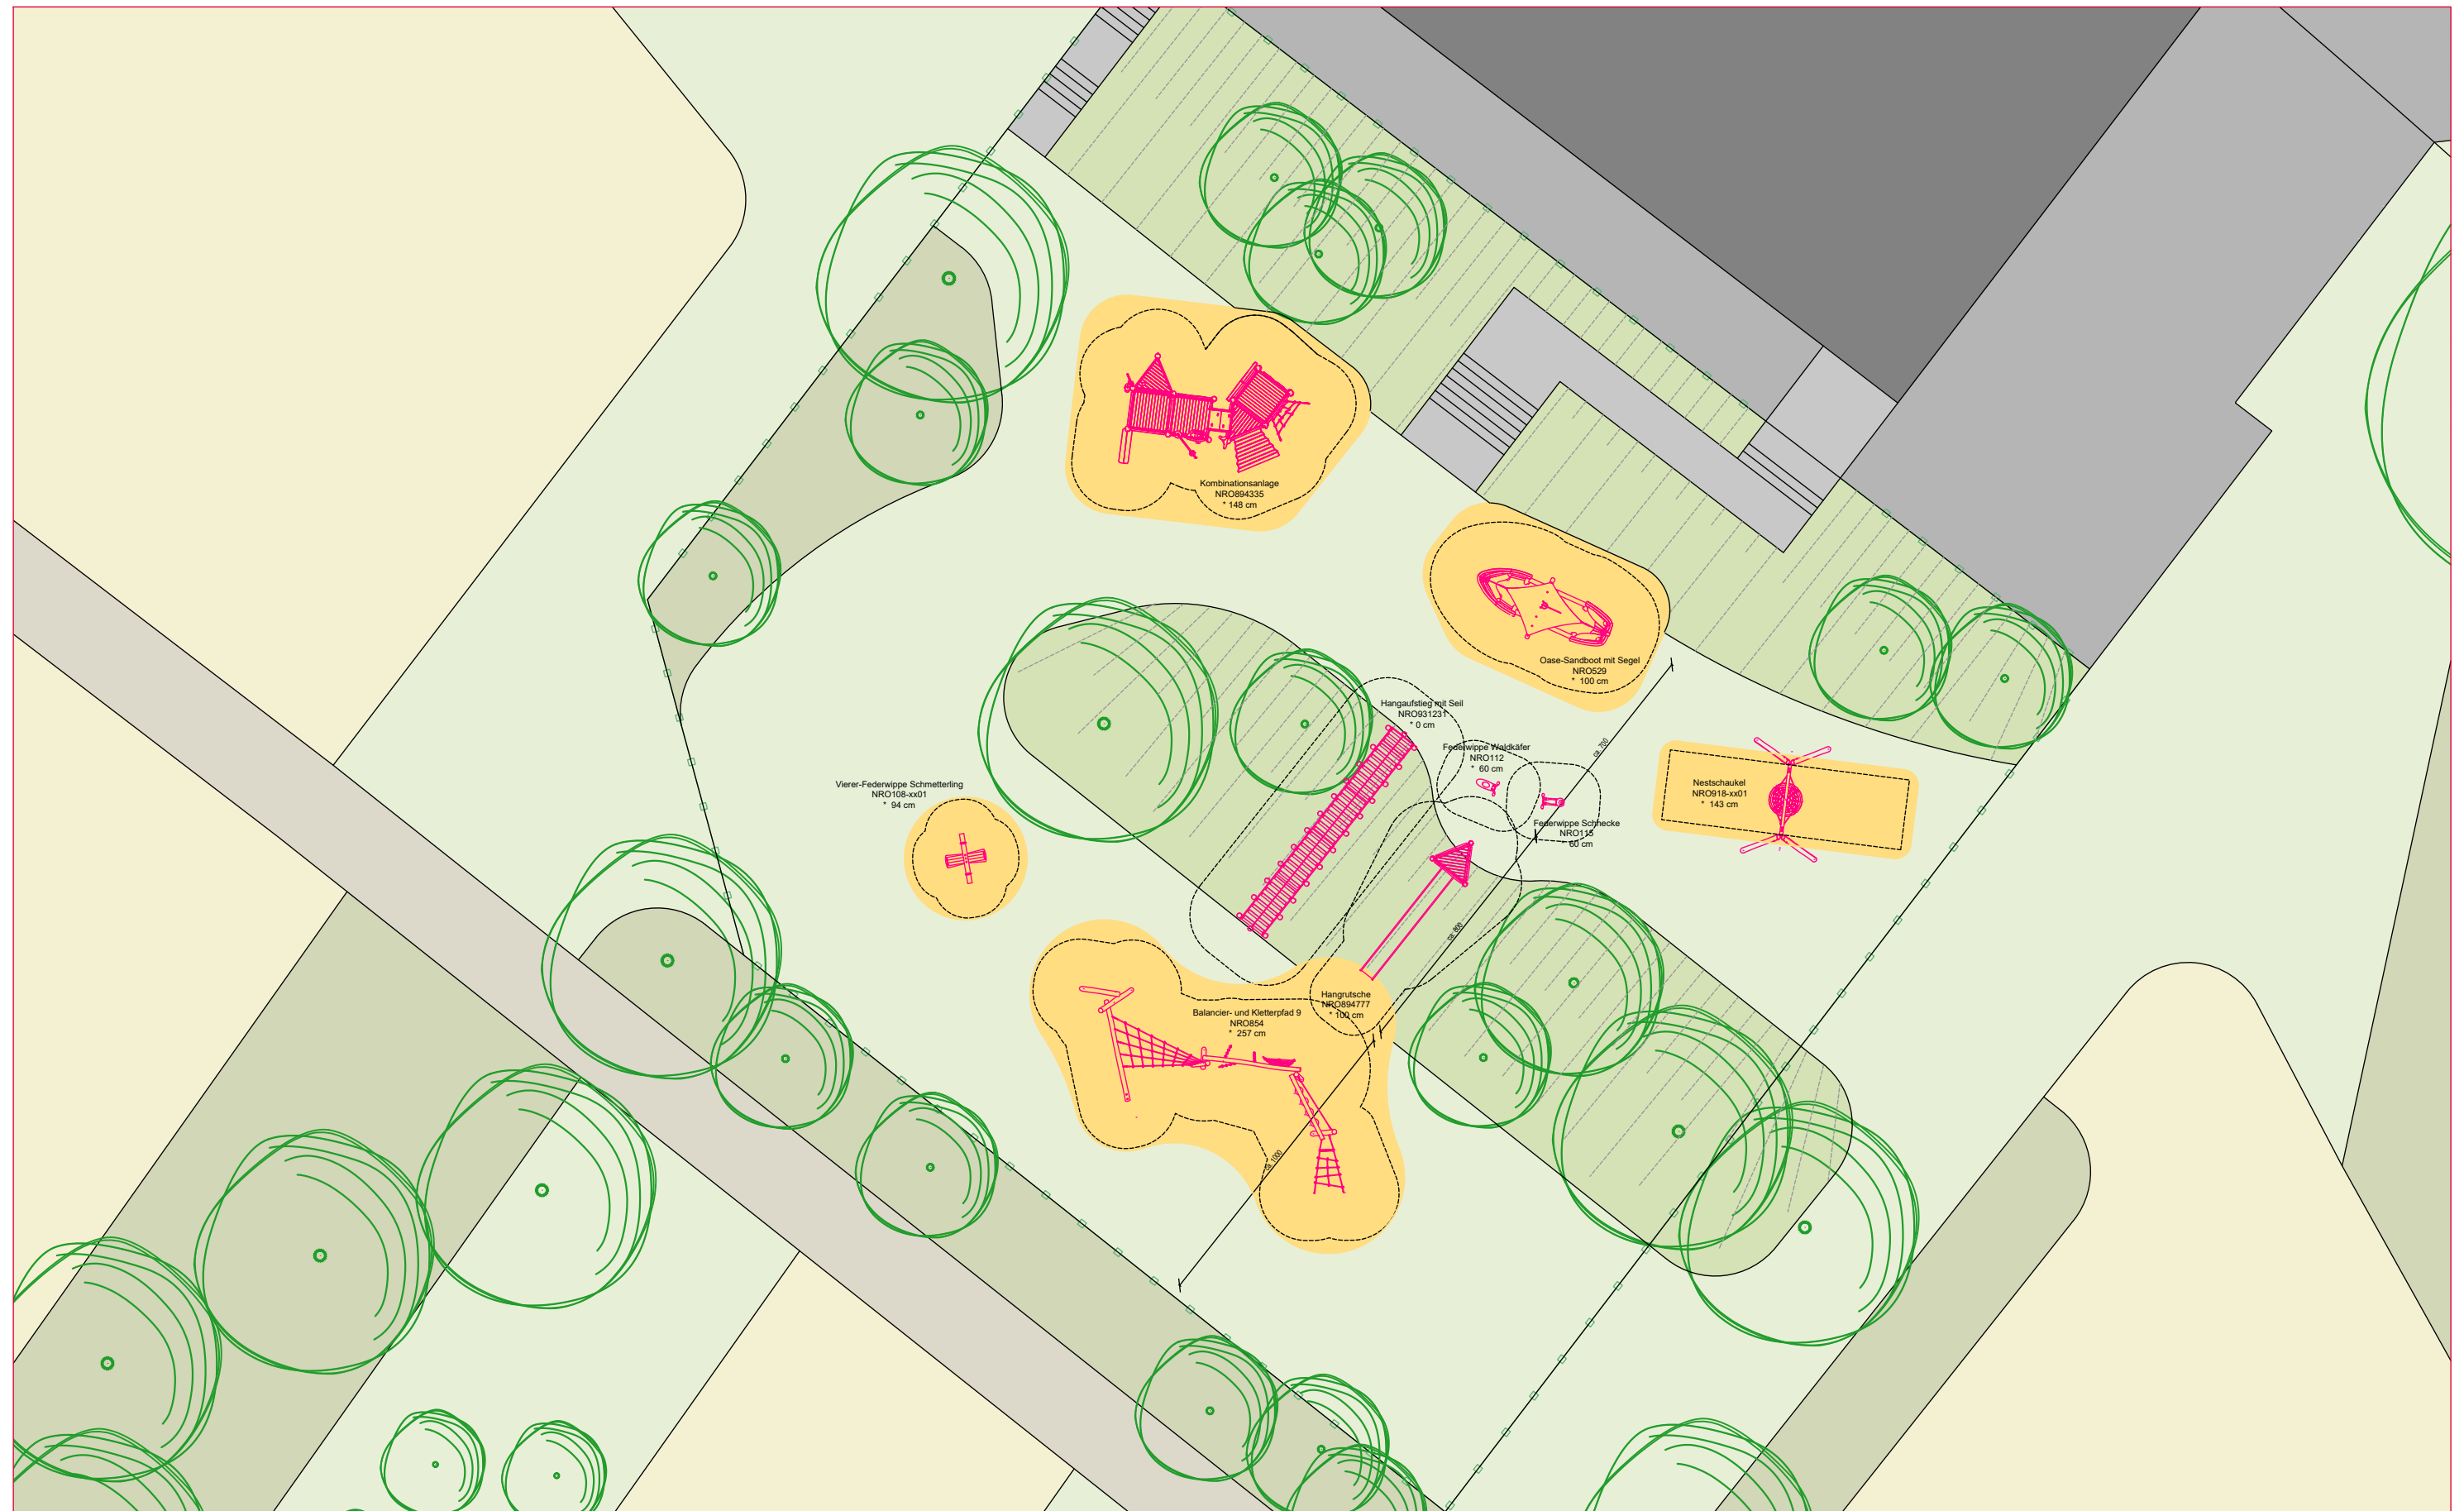

Kita Eschelbach - Die Bachhüpfer
Stadt Sinsheim
DE85524



Vor der Umsetzung dieser Planungsskizze hat der Auftraggeber die örtlichen Gegebenheiten (Platzbedarf und -angebot, erforderliche und vorhandene Geländehöhen usw.) sowie mögliche Auflagen und Einschränkungen (z.B. durch Versorgungsleitungen) zu überprüfen!

Kunde
 Stadt Sinsheim
 Projektname
 Kita Eschelbach - Die Bachhüpfer
 Projektnummer
 DE85524

Ansprechpartner
 Angelika Schulz
 Planverfasser
 MicDub 12.07.2023
 Maßstab
 1:200

KOMPAN GmbH
 Raiffeisenstraße 13
 24941 Flensburg
 Tel: (0461) 77 306-0
 www.KOMPAN.com

