


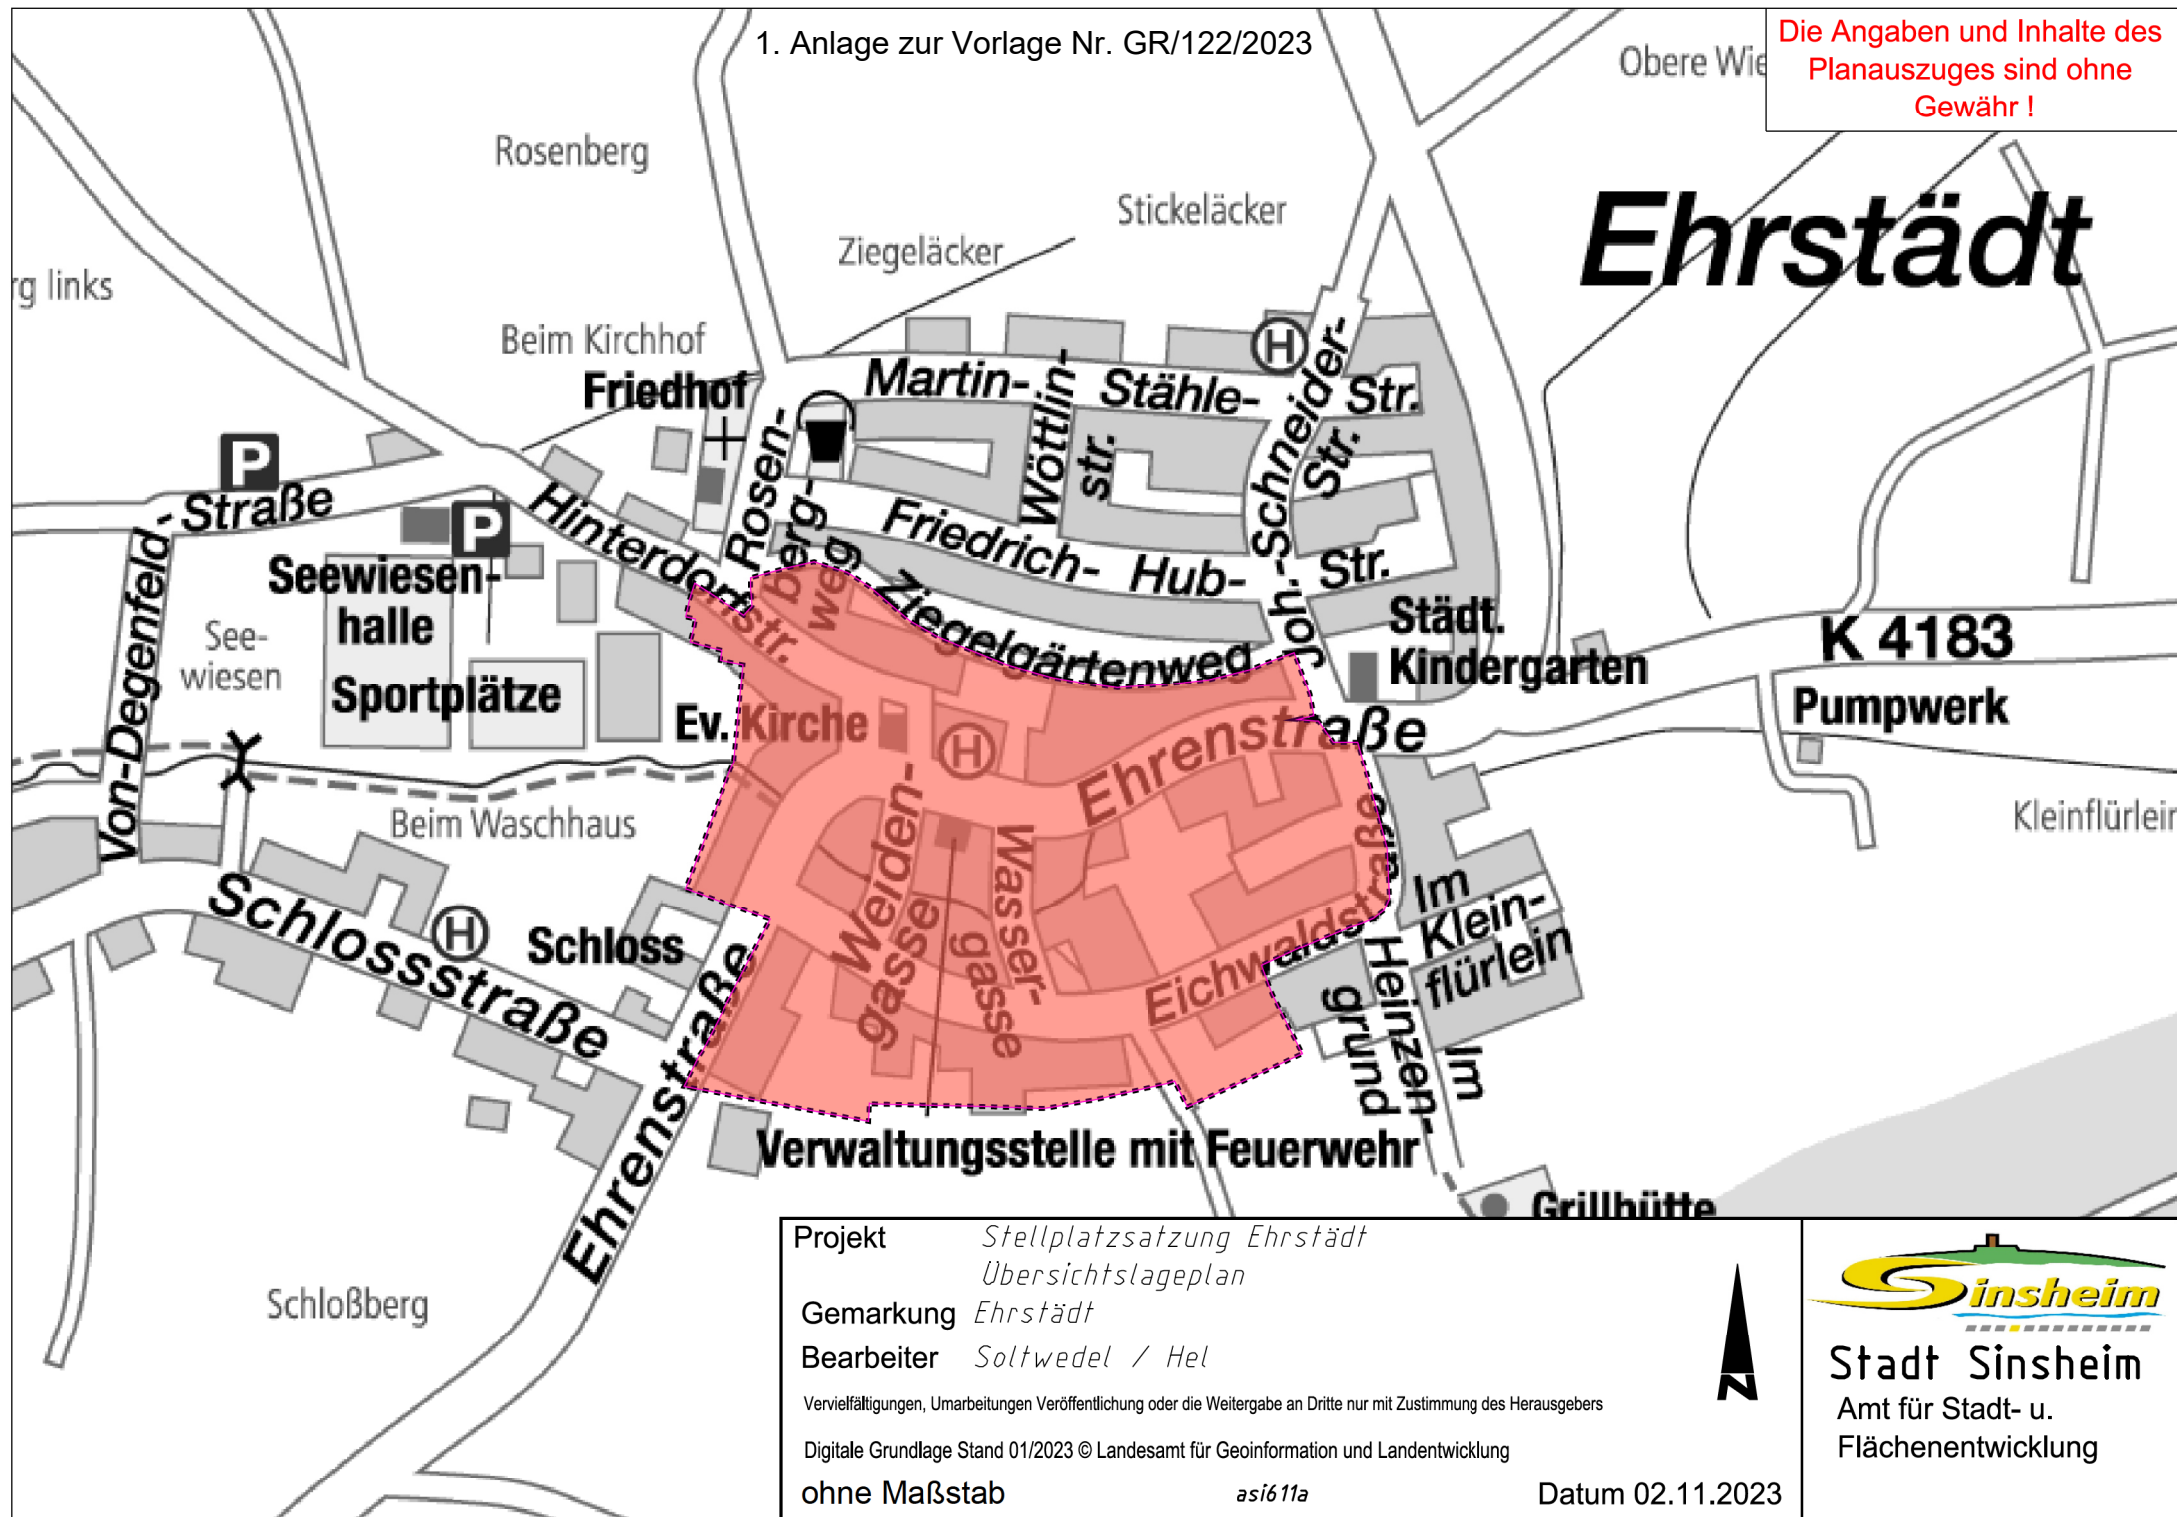

Projekt *Stellplatzsatzung Ehrstädt*
Übersichtslageplan

Gemarkung *Ehrstädt*

Bearbeiter *Soltwedel / Hel*

Vervielfältigungen, Umarbeitungen Veröffentlichung oder die Weitergabe an Dritte nur mit Zustimmung des Herausgebers

Digitale Grundlage Stand 01/2023 © Landesamt für Geoinformation und Landentwicklung

ohne Maßstab

asi611a

Datum 02.11.2023



Stadt Sinsheim
Amt für Stadt- u.
Flächenentwicklung