


Die Angaben und Inhalte
des Planes sind
ohne Gewähr!

Anlage 1 zur Vorlage GR/049/2024

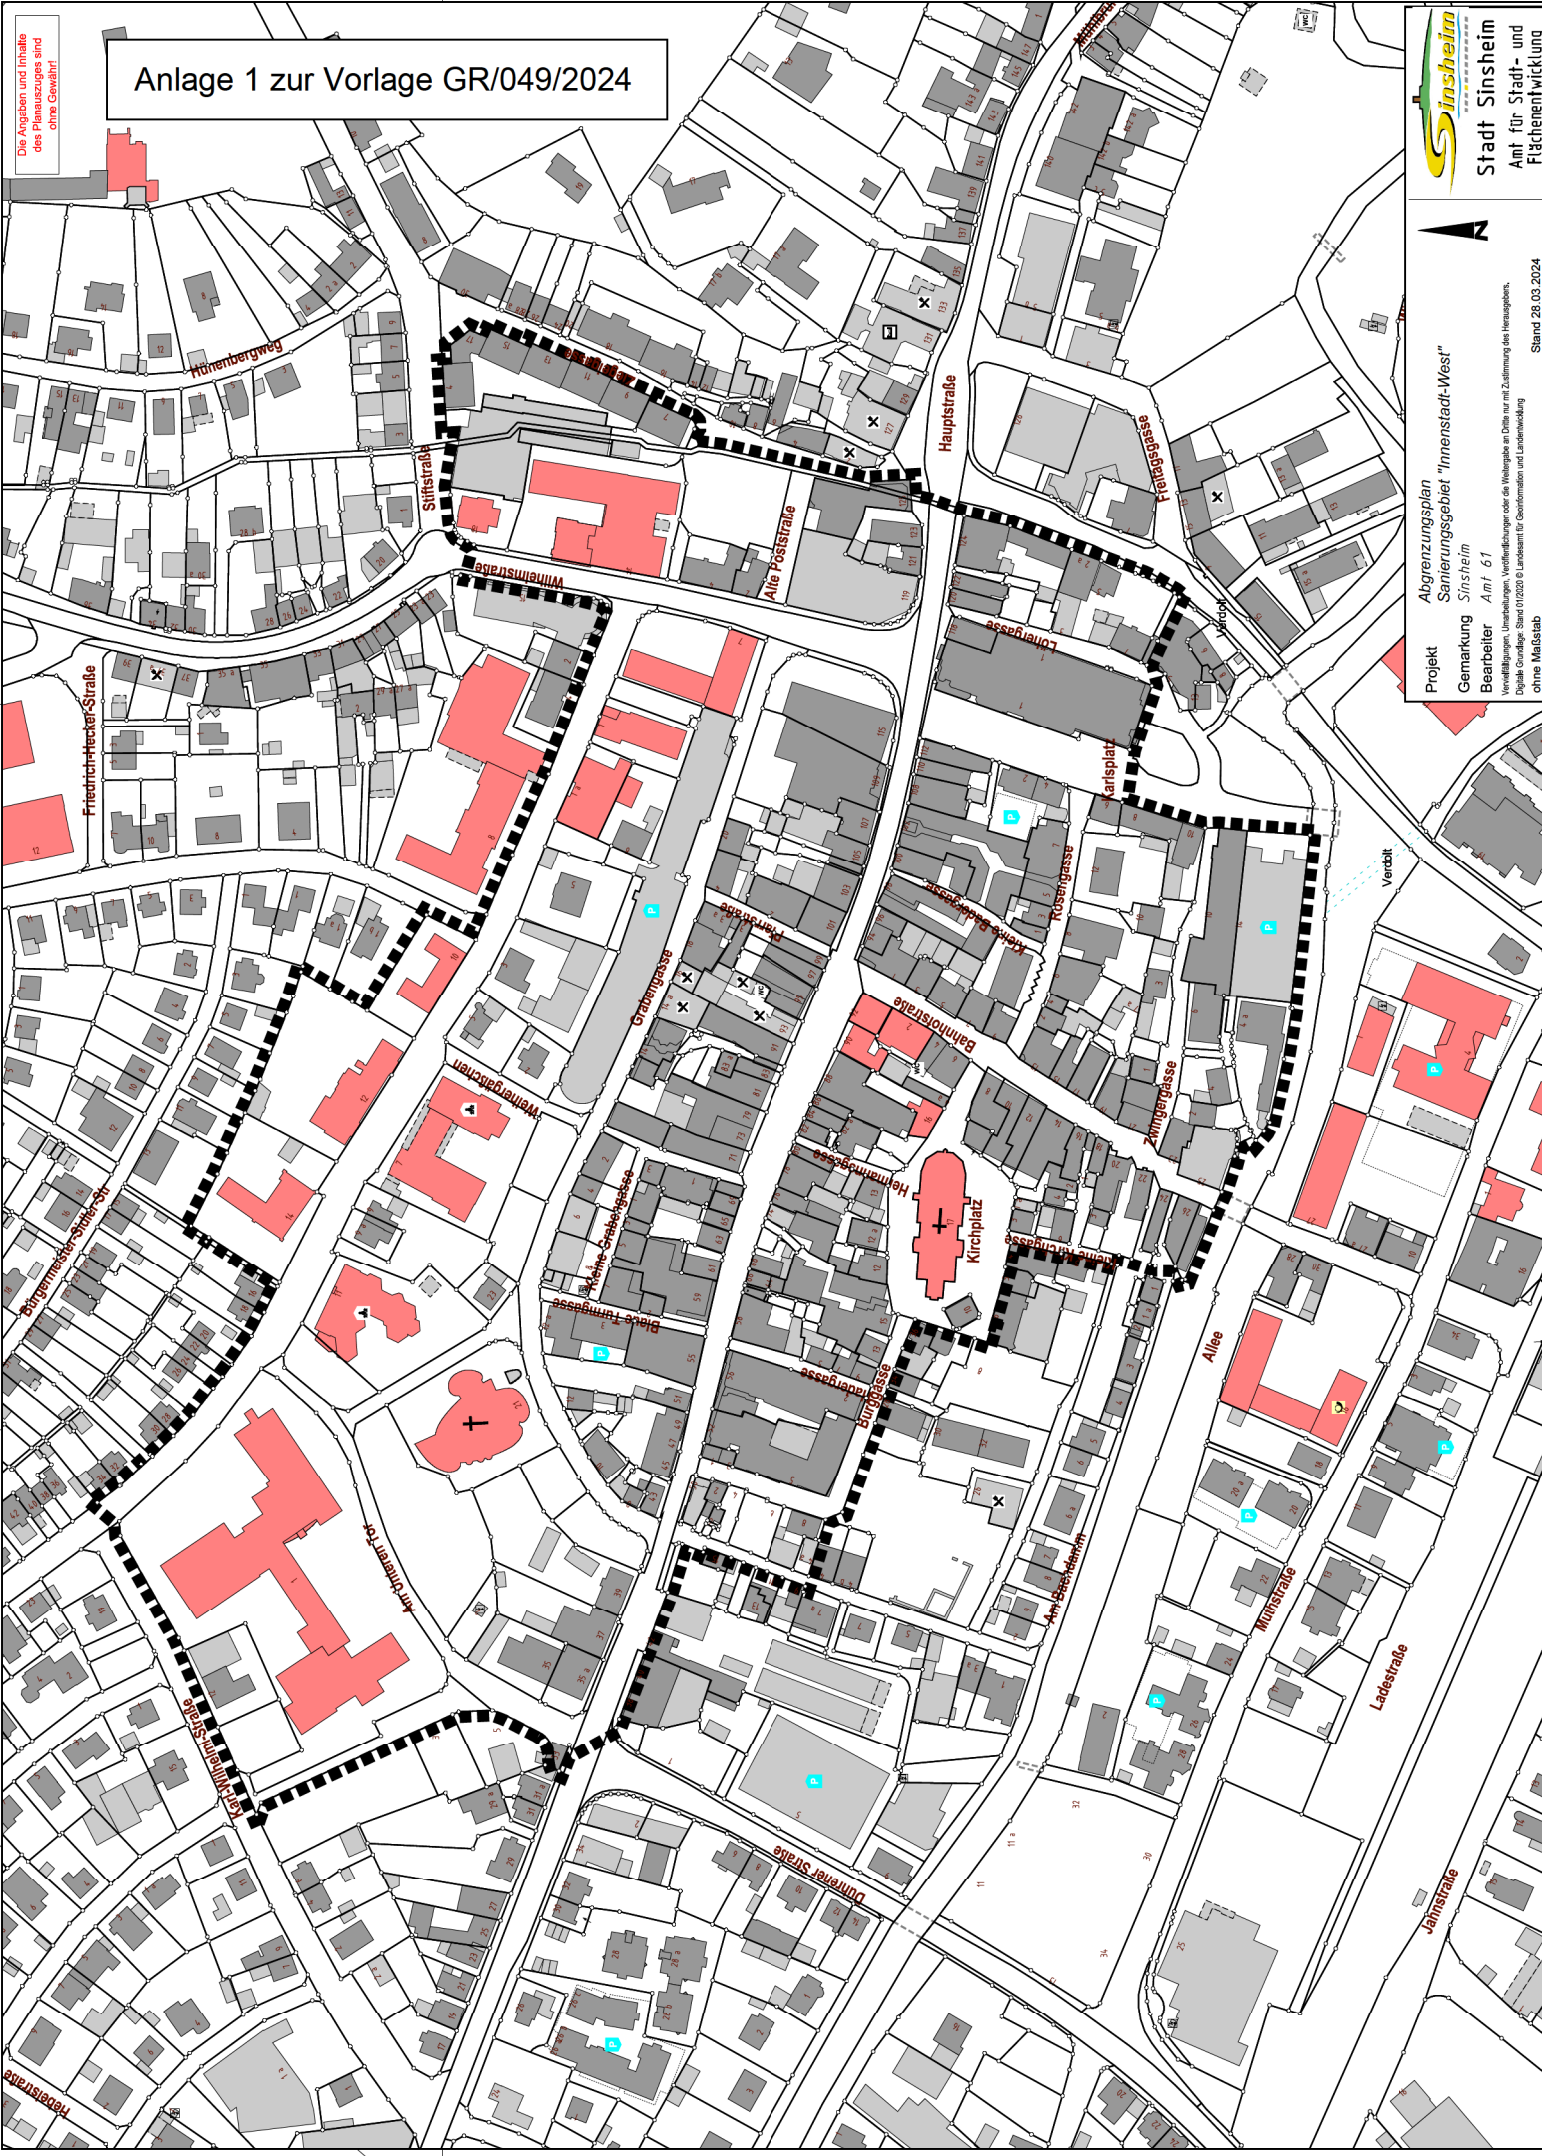



Stadt Sinsheim
Amt für Stadt- und
Flächentwicklung

Projekt Abgrenzungsplan
Sanierungsgebiet "Innenstadt-West"

Gemarkung Sinsheim

Bearbeiter Amf 61

Verordnungen, Unterabteilungen, Veröffentlichung oder die Weitergabe an Dritte nur mit Zustimmung des Herausgebers.
Digitale Grundlage: Stand 01/2024 © Landesamt für GeoInformation und Landesentwicklung
ohne Maßstab

Stand 28.03.2024