
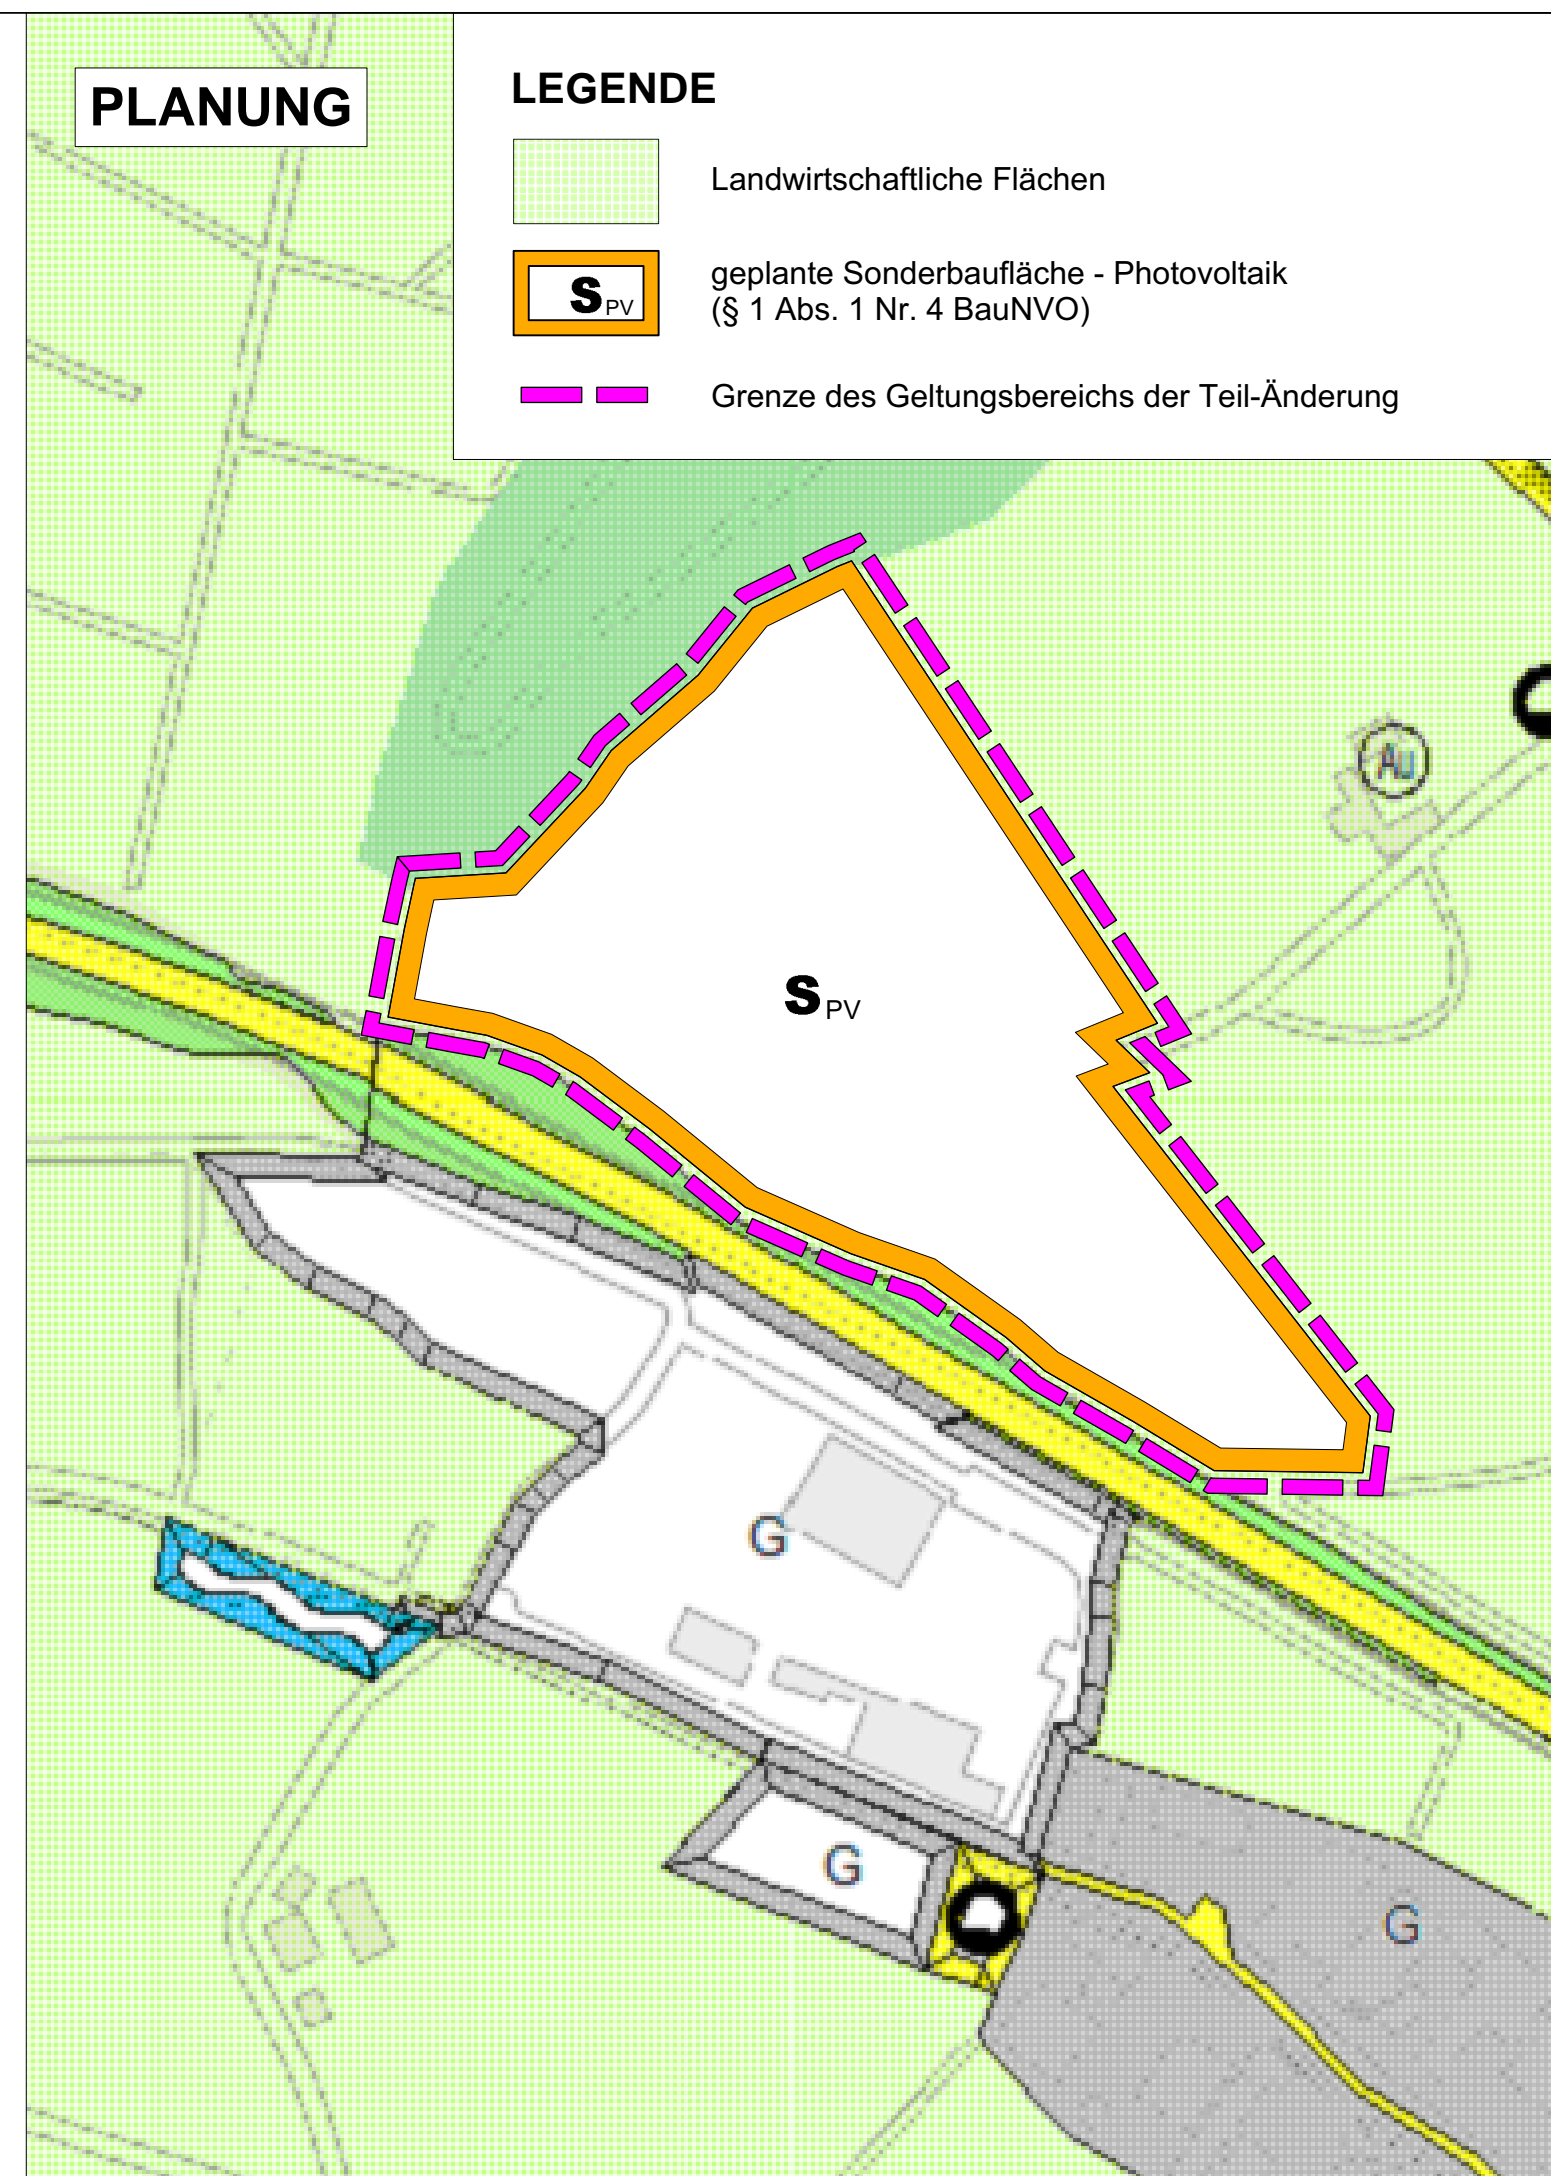


Anlage 2 zur Vorlage GA/001/2024

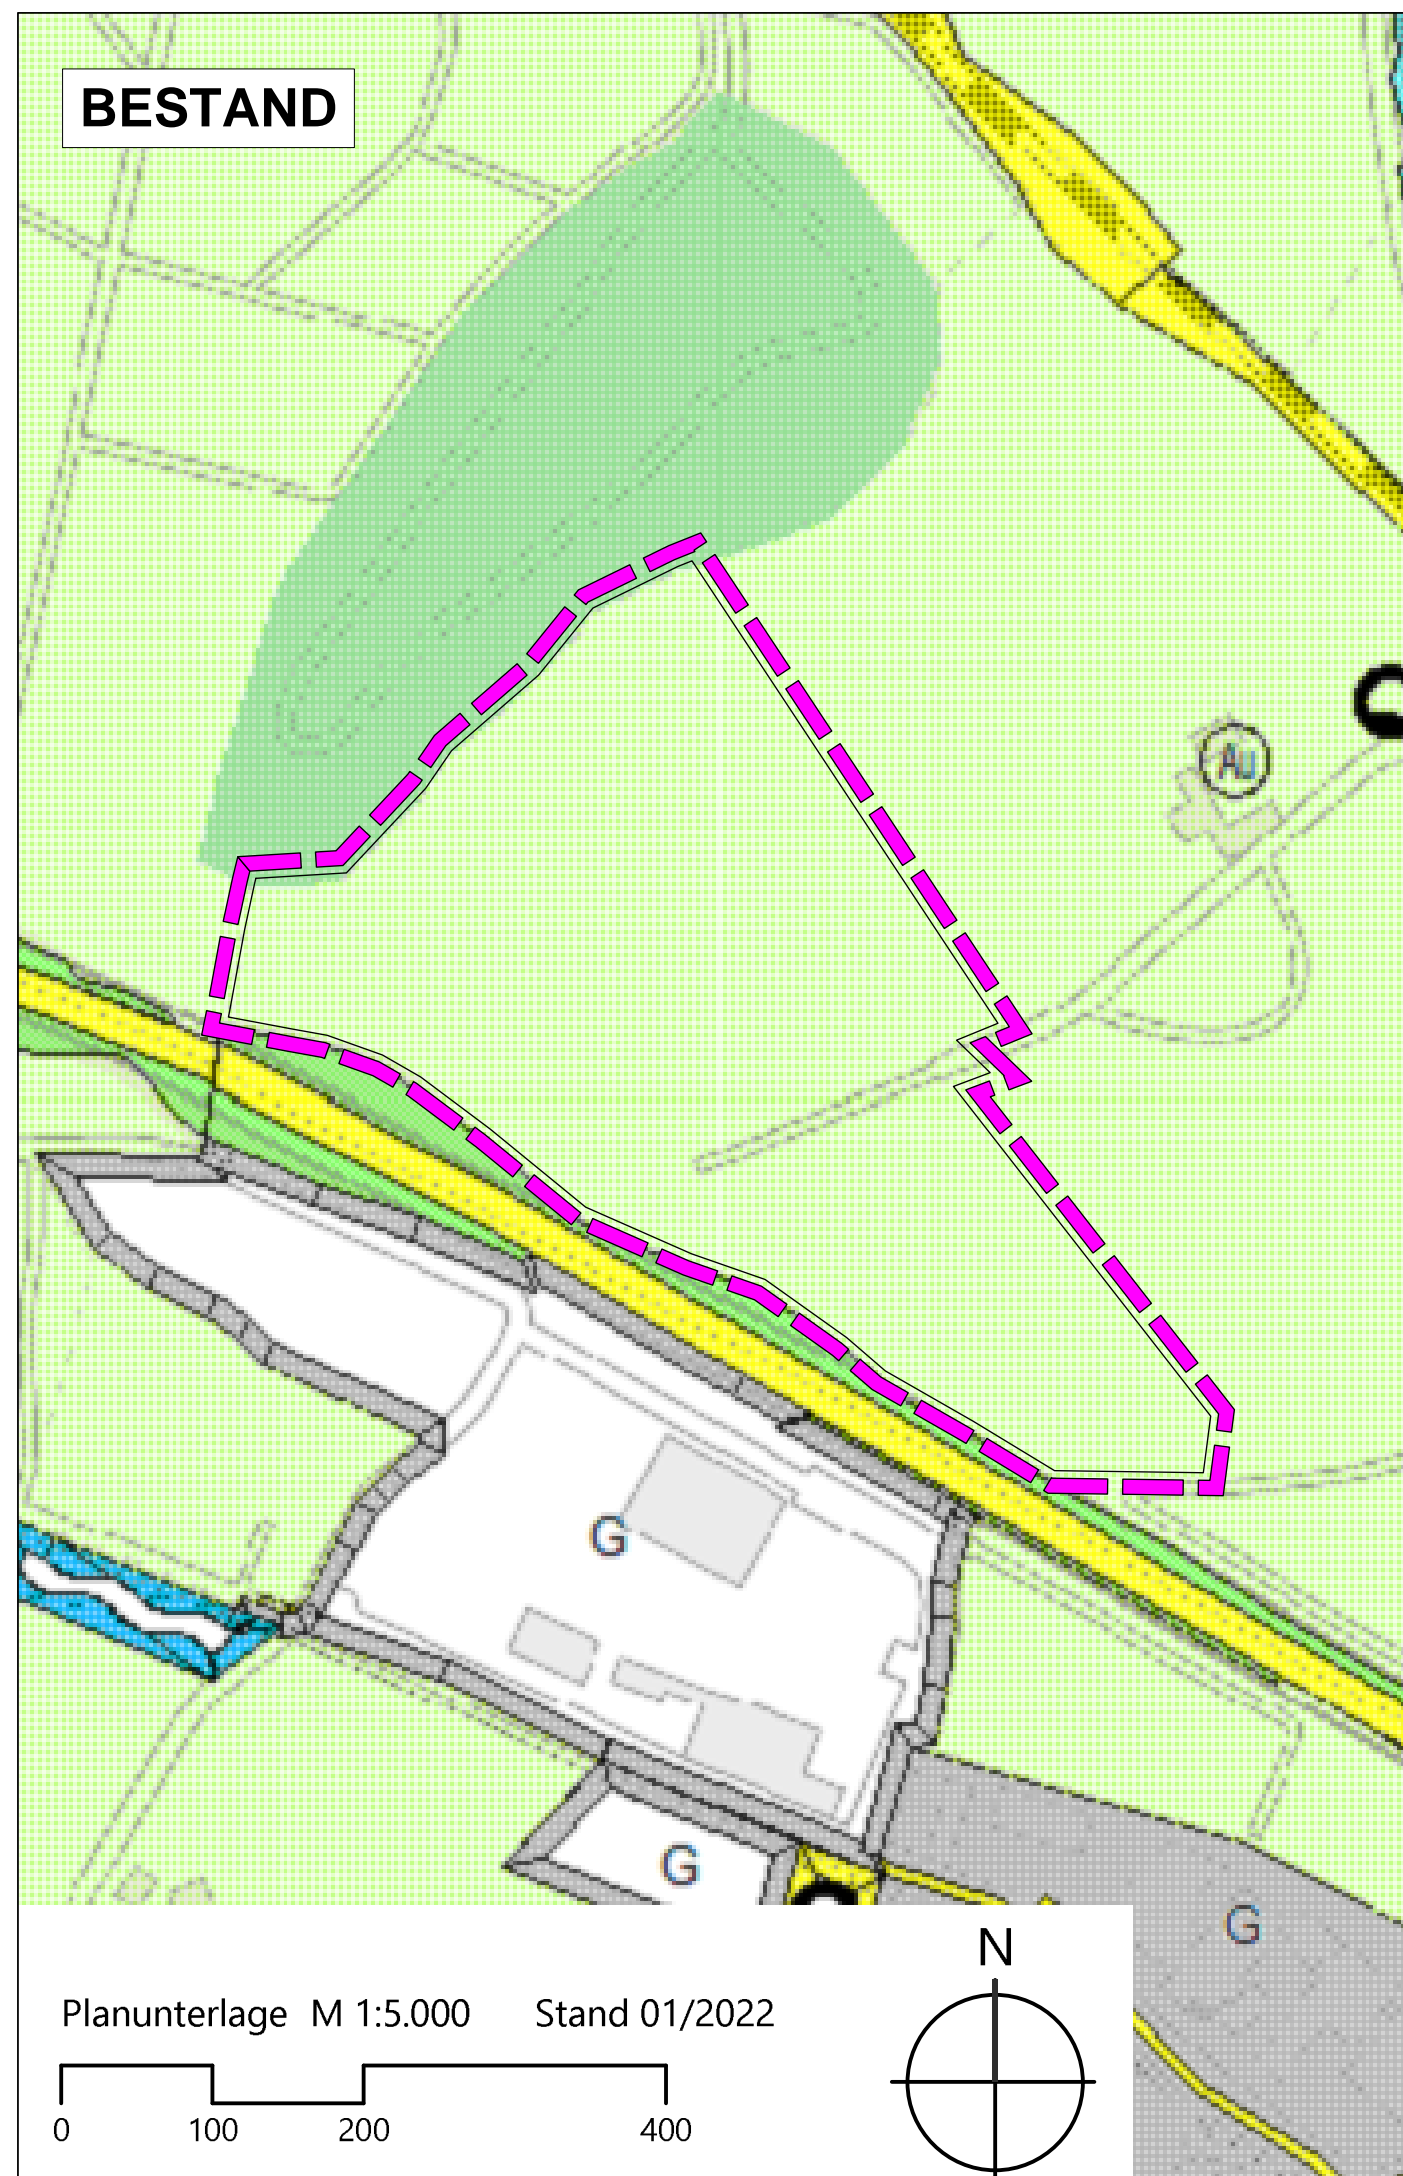

- LEGENDE**
- Landwirtschaftliche Flächen
 - geplante Sonderbaufläche - Photovoltaik (§ 1 Abs. 1 Nr. 4 BauNVO)
 - Grenze des Geltungsbereichs der Teil-Änderung

VERFAHRENSVERMERKE

Aufstellungsbeschluss gem. § 2 Abs. 1 BauGB und Beschluss zur frühzeitigen Beteiligung der Öffentlichkeit
Stadt Sinsheim
Gemeinde Angelbachtal
Gemeinde Zuzenhausen
vereinbarte Verwaltungsgemeinschaft

am
am
am
am

Bekanntmachung des Aufstellungsbeschluss gem. § 2 Abs. 1 BauGB
Bekanntmachung der frühzeitigen Beteiligung gem. § 3 Abs. 1 BauGB

am
am

Frühzeitige Beteiligung der Öffentlichkeit gem. § 3 Abs. 1 BauGB

vom bis zum

Frühzeitige Beteiligung der Behörden und Träger öffentlicher Belange gem. § 4 Abs. 1 BauGB

vom bis zum

Beschluss zur Offenlegung
Stadt Sinsheim
Gemeinde Angelbachtal
Gemeinde Zuzenhausen
vereinbarte Verwaltungsgemeinschaft

am
am
am
am

Bekanntmachung der Offenlegung gem. § 3 Abs. 2 BauGB

am

Beteiligung der Öffentlichkeit gem. § 3 Abs. 2 BauGB

vom bis zum

Beteiligung der Behörden und Träger öffentlicher Belange gem. § 4 Abs. 2 BauGB

vom bis zum

Abwägung und Feststellungsbeschluss
Stadt Sinsheim
Gemeinde Angelbachtal
Gemeinde Zuzenhausen
vereinbarte Verwaltungsgemeinschaft

am
am
am
am

Antrag auf Genehmigung beim Landratsamt Rhein-Neckar-Kreis


am

Genehmigung durch das RP Karlsruhe gem. § 6 Abs. 1 BauGB

am

Öffentliche Bekanntmachung der Genehmigung und Wirksamkeit der FNP-Änderung gem. § 6 Abs. 5 BauGB

am

KOMMUNALPLANUNG • TIEFBAU • STÄDTEBAU				
Dipl.-Ing. (FH) Guido Lysiak		Dipl.-Ing. Jürgen Glaser		
Dipl.-Ing., Dipl.-Wirtsch.-Ing. Steffen Leiblein		Beratende Ingenieure und freier Stadtplaner		
Eisenbahnstraße 26, 74821 Mosbach • Fon 06261/9290-0 • Fax 06261/9290-44 • info@ifk-mosbach.de • www.ifk-mosbach.de				
Datum	Zeichen	Gefertigt:	Anlage	1
bearbeitet	25.09.2024	Haf		
gezeichnet	25.09.2024	Haf	Projekt Nr.	3854

Auftraggeber	vVG Sinsheim - Angelbachtal - Zuzenhausen
Stadt	Sinsheim
Gemarkung	Sinsheim
Projekt	Flächennutzungsplan Teil-Änderung Gebiet "Fohlenweide"
Planstand	Vorentwurf
Maßstab	Lageplan 1 : 5.000

**VEREINBARE VERWALTUNGSGEMEINSCHAFT
SINSHEIM - ANGELBACHTAL - ZUZENHAUSEN**

Sinsheim, den _____

Der Vorsitzende des Gemeinsamen Ausschusses