


Die Angaben und Inhalte
des Planauszuges sind
ohne Gewähr!

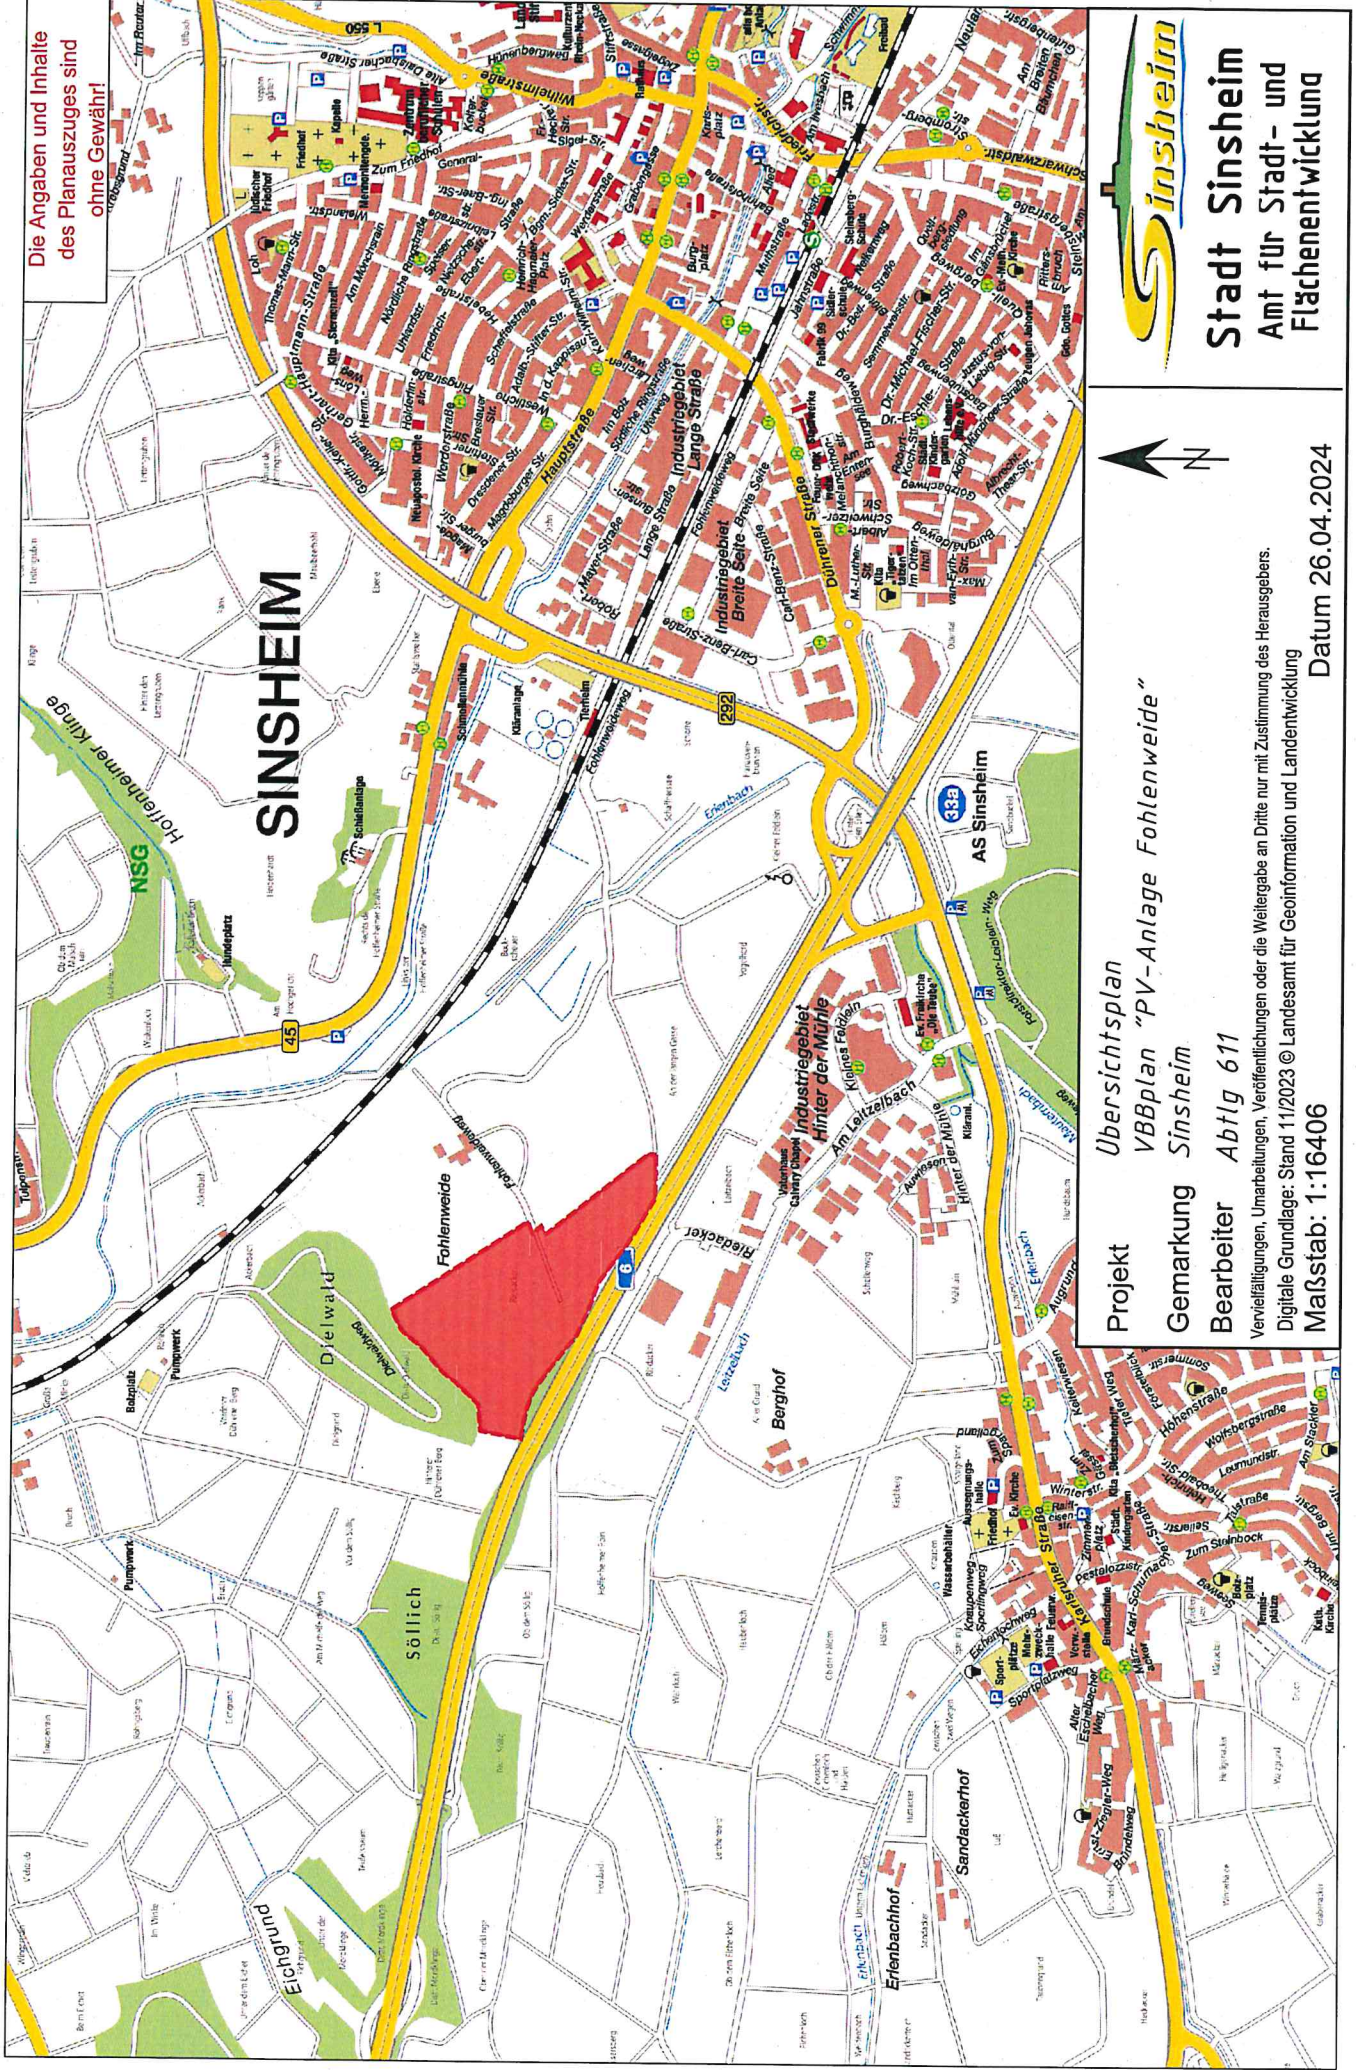

Sinsheim
Stadt Sinsheim
Amt für Stadt- und
Flächenentwicklung

Projekt **Übersichtsplan**
VBBplan "PV-Anlage Fohlenweide"
Gemarkung **Sinsheim**
Bearbeiter **Abtlg 611**
Vervielfältigungen, Umarbeitungen, Veröffentlichungen oder die Weitergabe an Dritte nur mit Zustimmung des Herausgebers.
Digitale Grundlage: Stand 11/2023 © Landesamt für Geoinformation und Landentwicklung
Datum **26.04.2024**

Maßstab: 1:16406