


Die Angaben und Inhalte
des Planauszuges sind
ohne Gewähr!

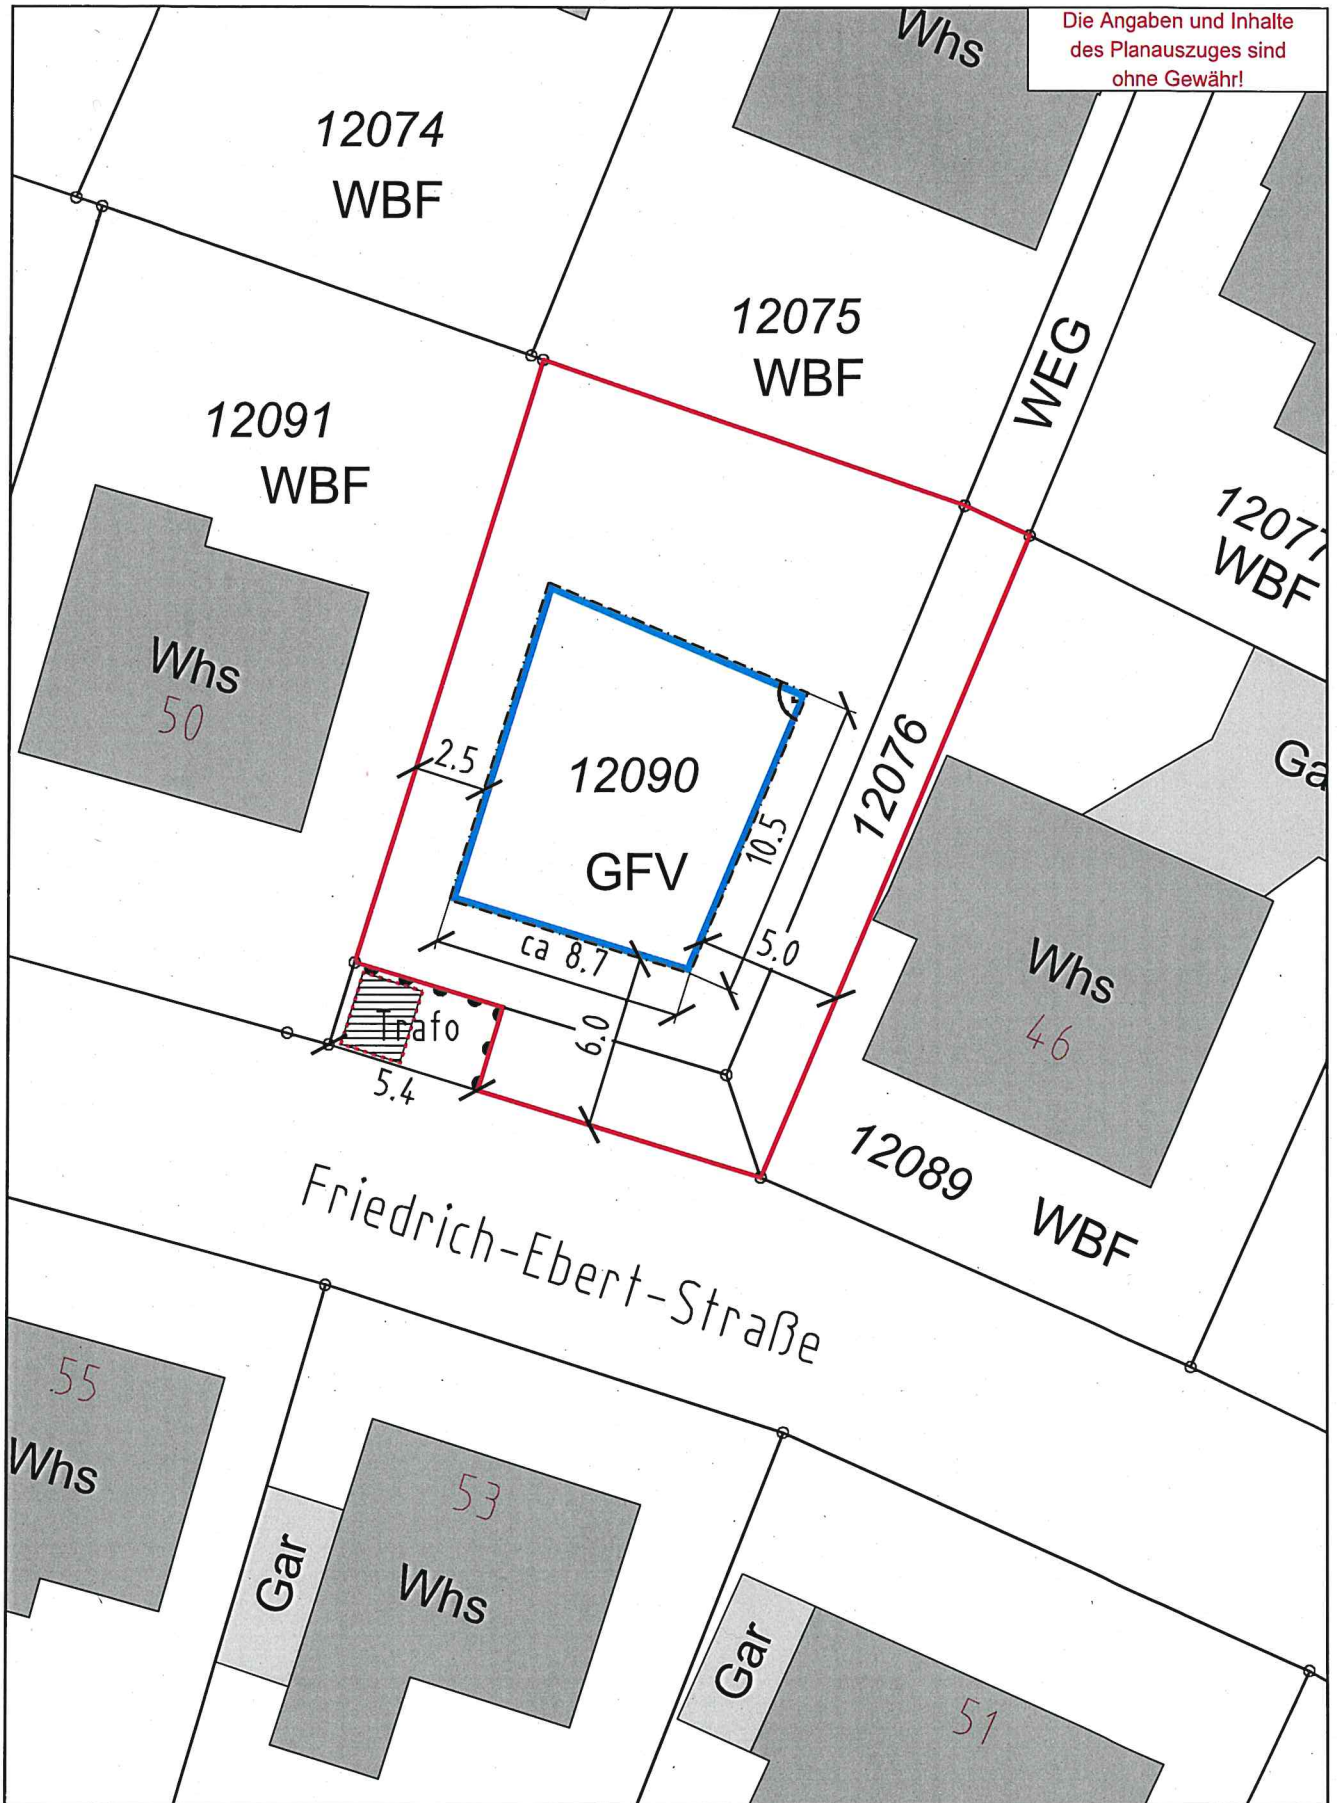

Projekt FlstNr 12090
Friedrich-Ebert-Straße 48

Gemarkung Sinsheim

Bearbeiter

Anlage 2, HA 10/15/2024



Vervielfältigungen, Umarbeitungen, Veröffentlichungen oder die Weitergabe an Dritte nur mit Zustimmung des Herausgebers.

Digitale Grundlage: Stand 11/2023 © Landesamt für Geoinformation und Landentwicklung

Maßstab: 1:250

Datum 25.10.2024



Stadt Sinsheim

Amt für Stadt- und
Flächenentwicklung