


Die Angaben und Inhalte des
Plansatzes sind ohne
Gewähr!

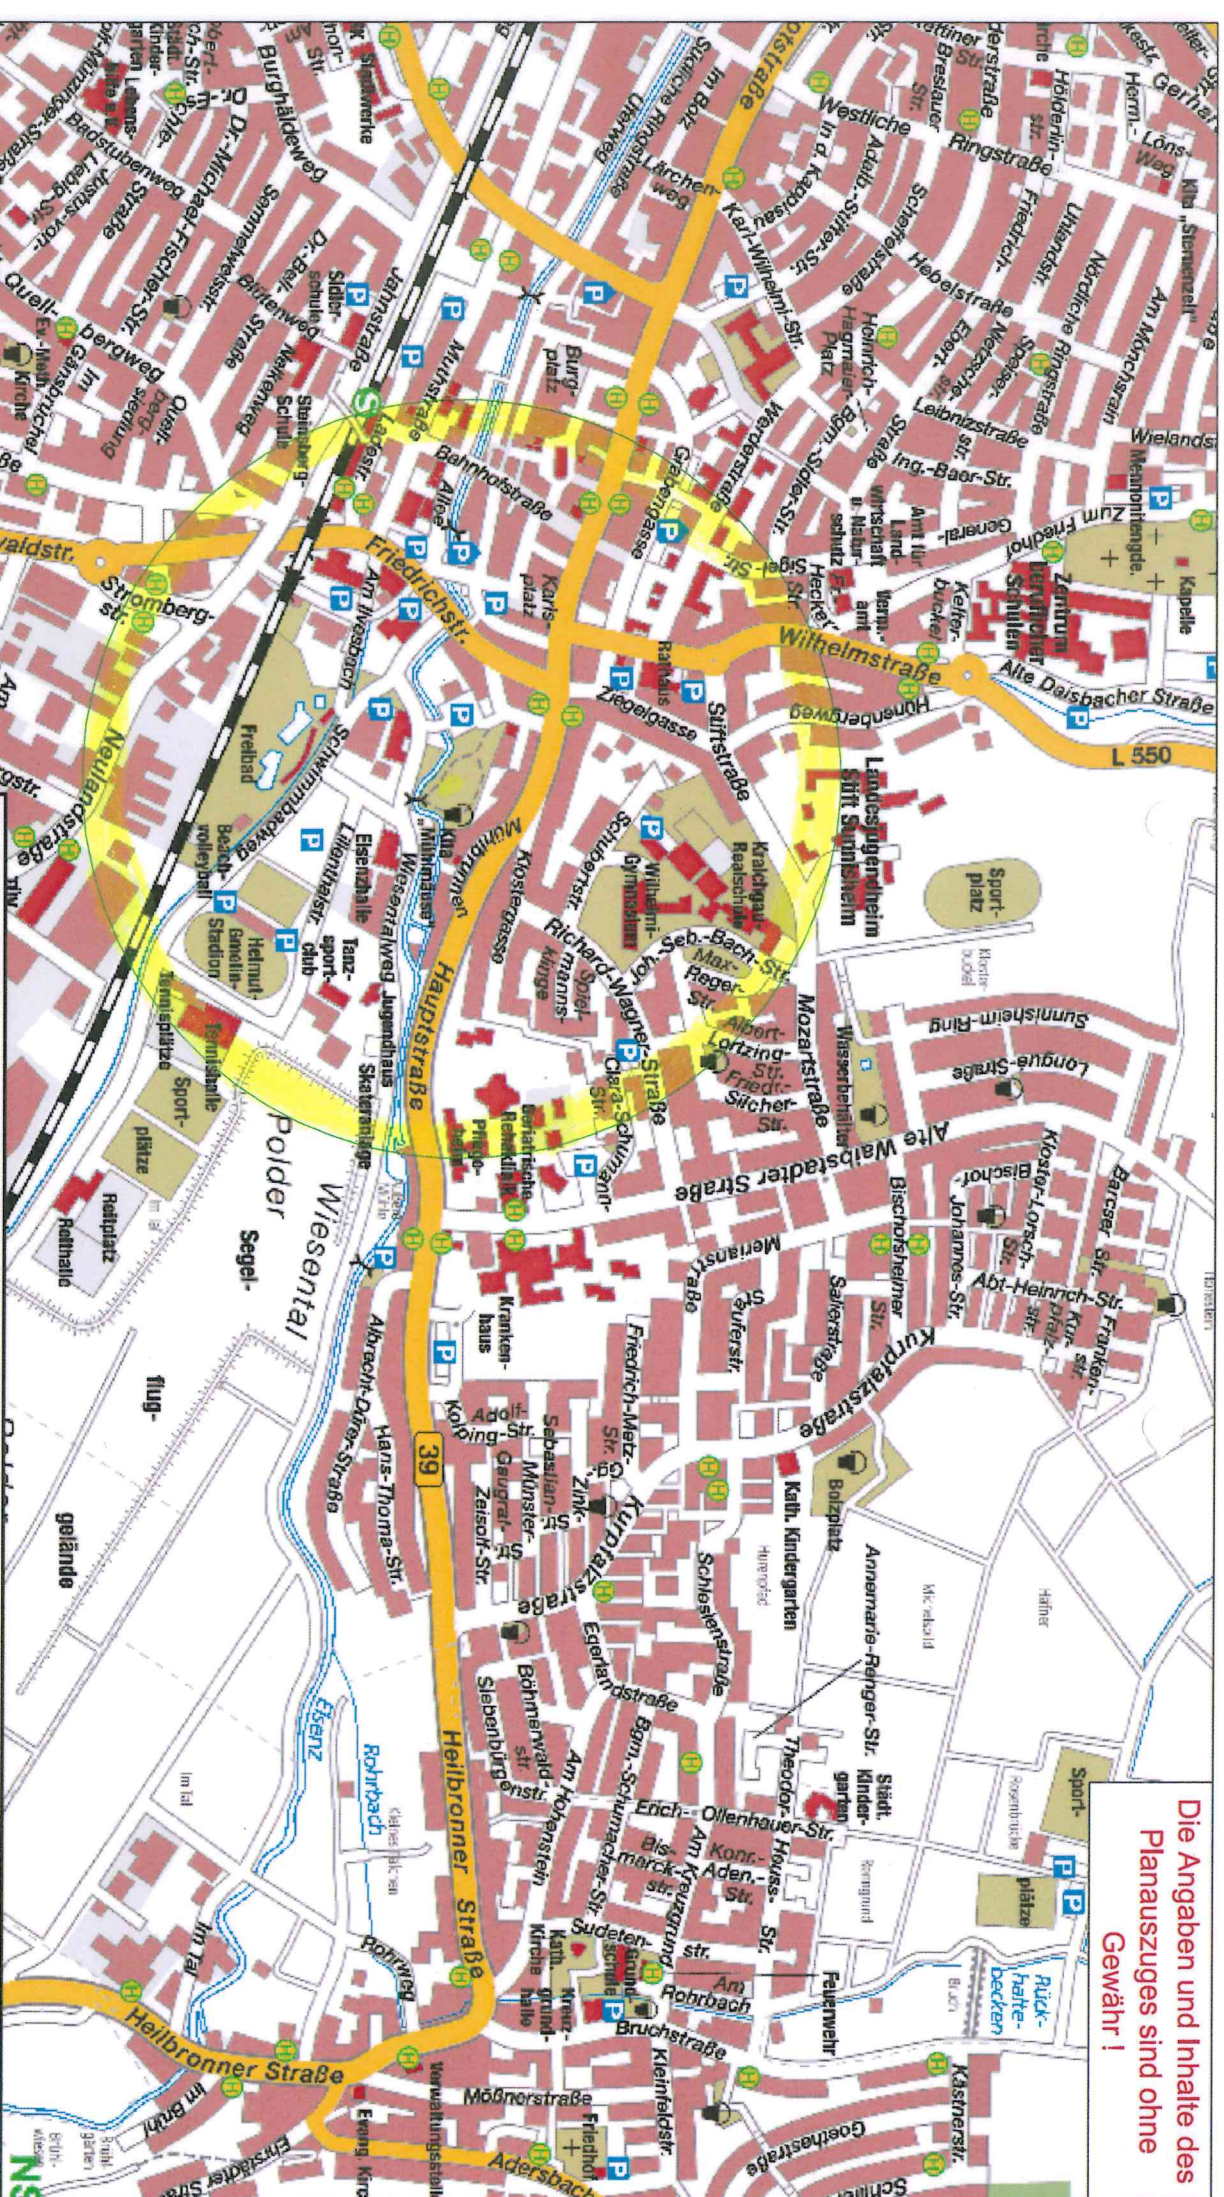

Projekt

AllaHopp
500 m Umkreis

Gemarkung Sinsheim

Bearbeiter Töniges-Heinemann

Veröffentlichungen, Umarbeitungen Veröffentlichung oder die Weitergabe an Dritte nur mit Zustimmung des Herausgebers

Digitale Grundlage Stand 01/2013 © Landesamt für Geoinformation und Landentwicklung

Maßstab: 1:9993

as16/11b

Datum 06.09.2013



Stadt Sinsheim

Amt für Stadt- u.
Flächenentwicklung