


Anlage 1 zu GR/056/2026

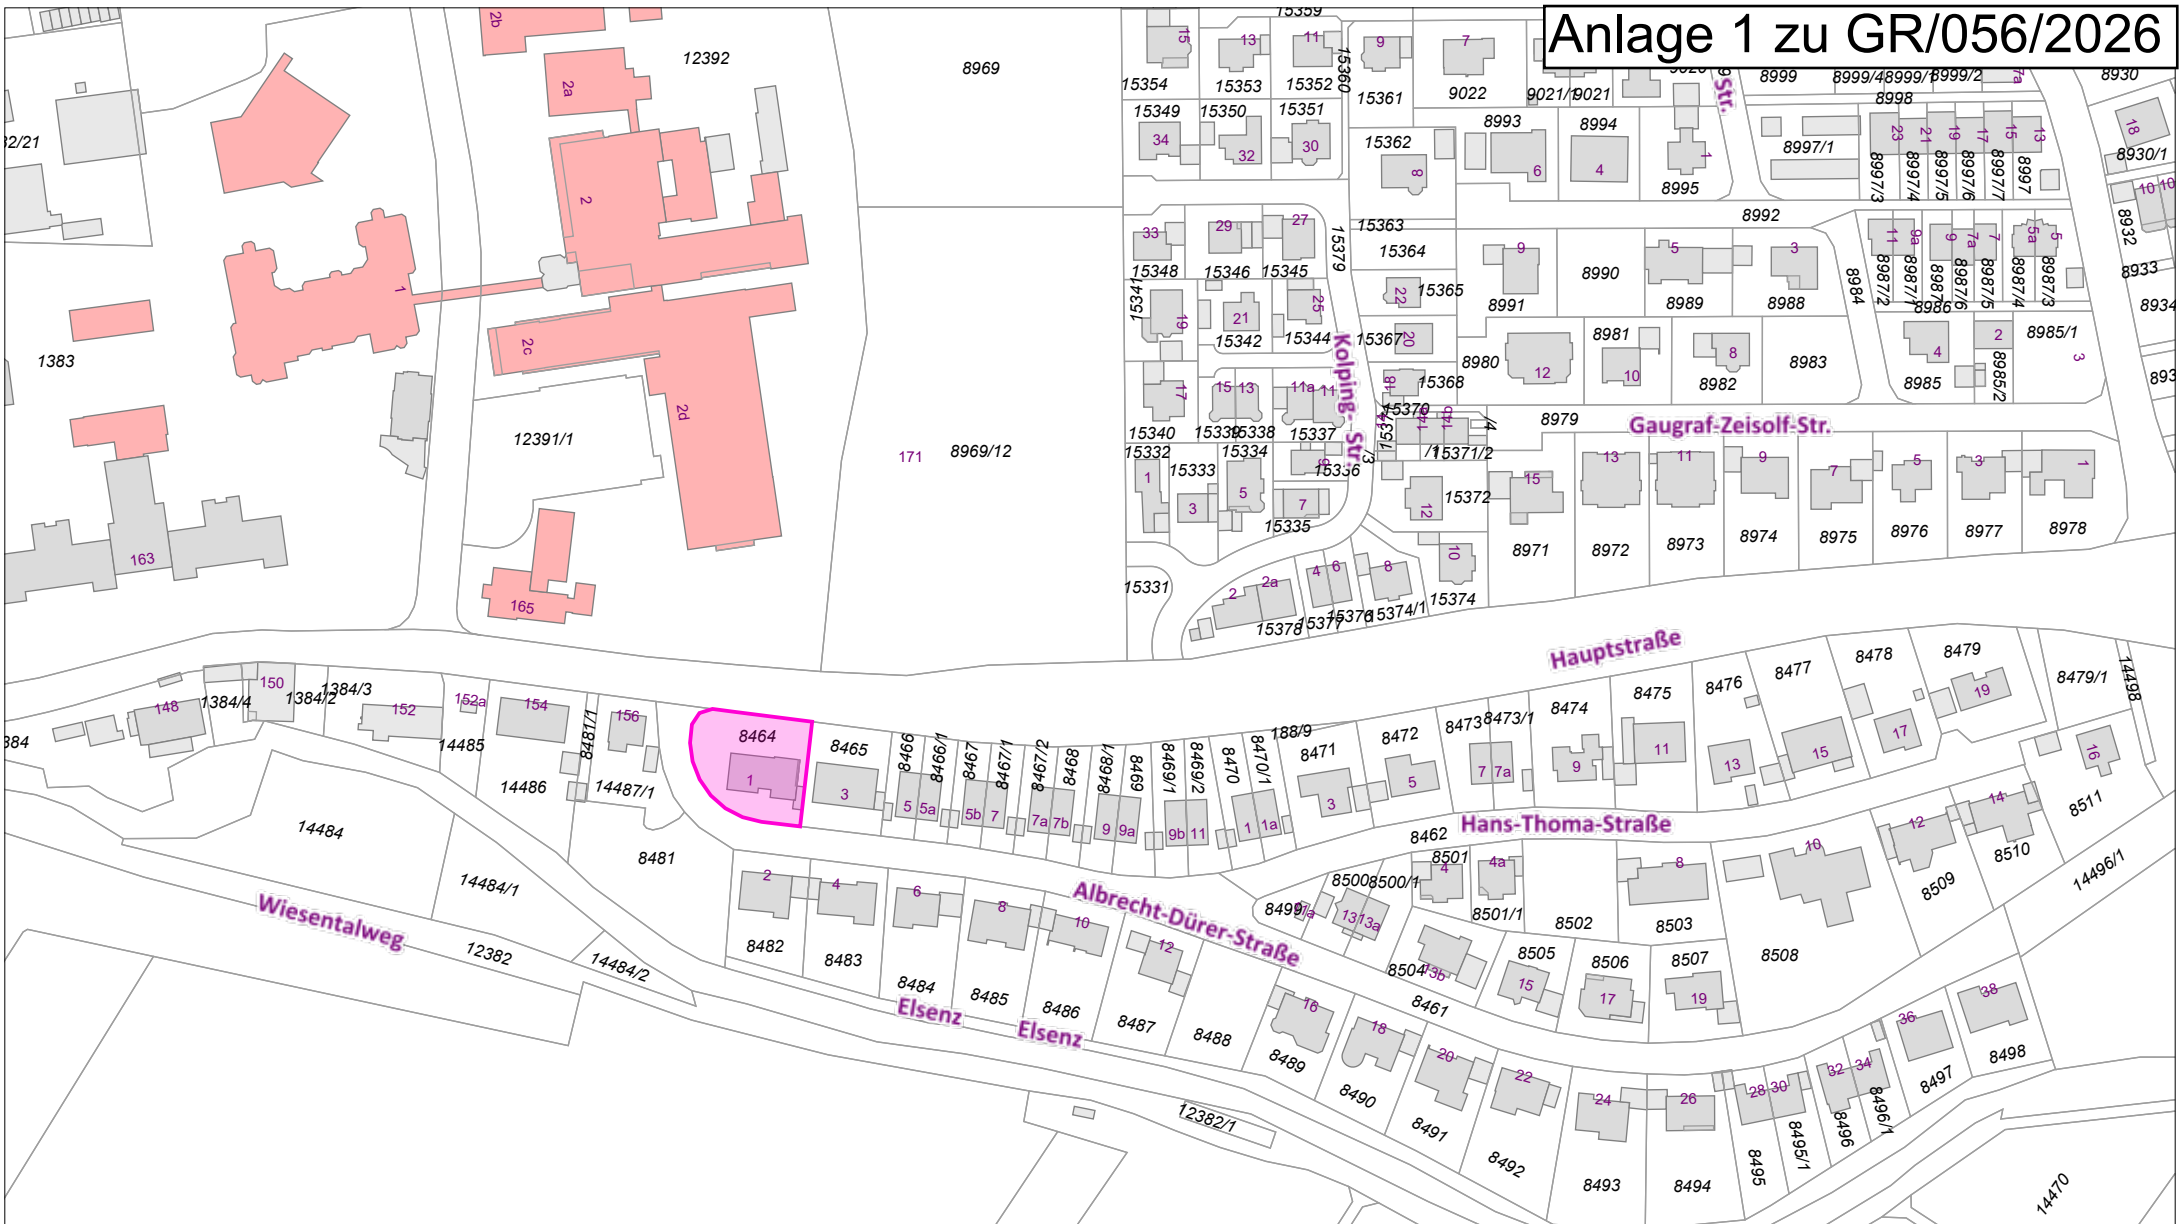

Auszug aus der Geodatenauskunft der Stadt Sinsheim

Projekt: Lage flStNr. 8464 (SNH), Albrecht-Dürer-Str. 1 (südlich GRN Klinik)
Gemarkung: Sinsheim
erstellt von: asi611b
Sinsheim, 23.03.2026



Maßstab:
1:2333



Amt für Stadt- u.
Flächenentwicklung

Die Informationen aus der städtischen Geodatenauskunft der Stadt Sinsheim unterliegen dem gesetzlichen Schutz und sind ausschließlich für private, nicht-kommerzielle Zwecke bestimmt. Es wird keine Haftung für die bereitgestellten Informationen übernommen. Die dargestellten Informationen des Liegenschaftskatasters stellen keinen amtlichen Nachweis dar.