


Die Angaben und Inhalte
des Planauszuges sind
ohne Gewähr !

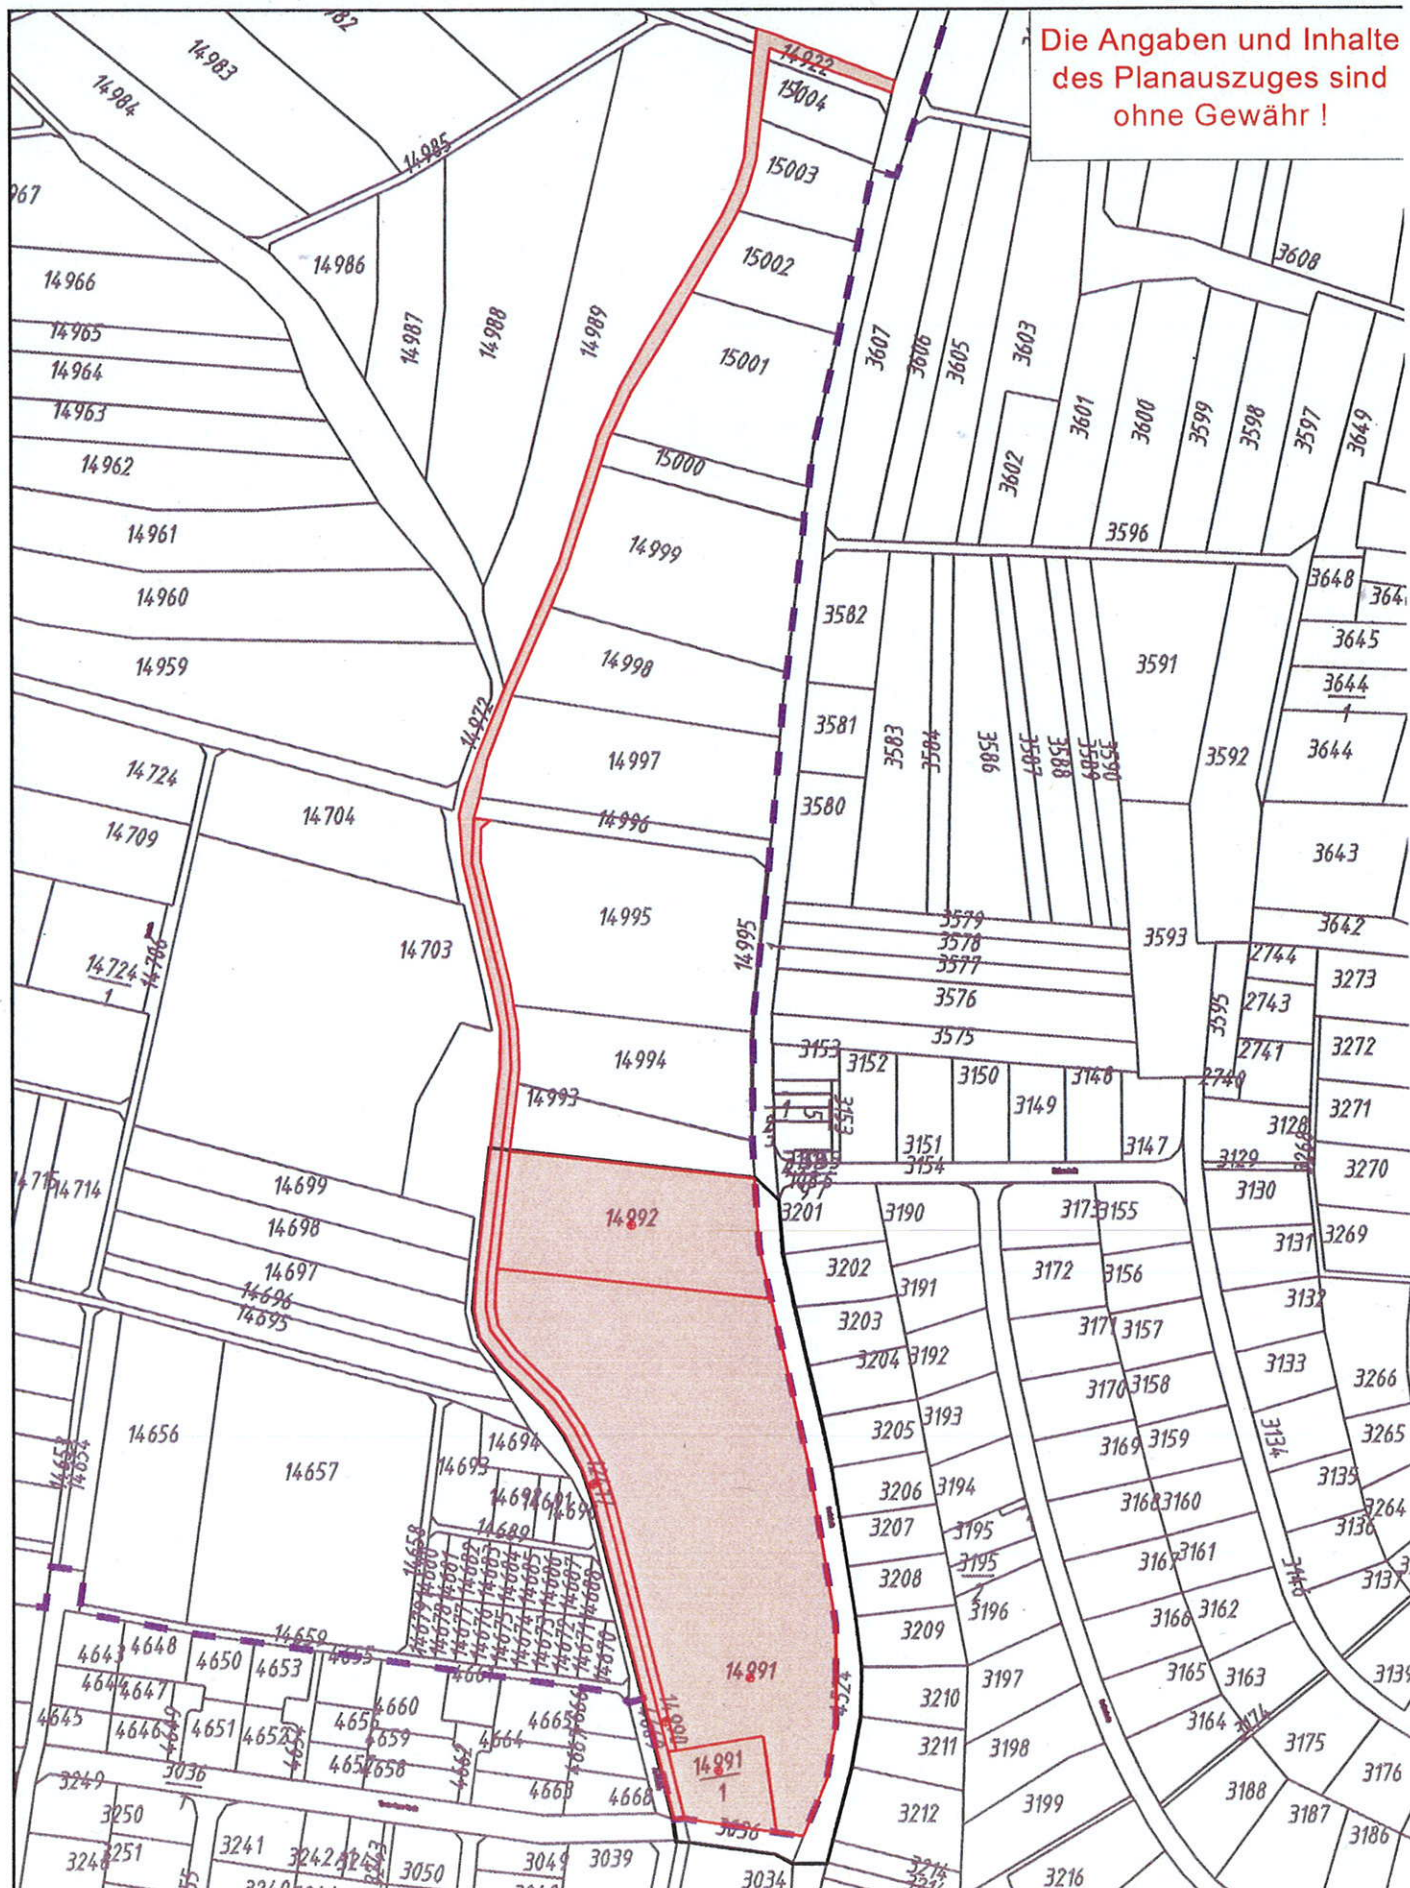

Projekt "Alter Sportplatz Rohrbach"

Gemarkung Sinsheim

Bearbeiter

Vervielfältigungen, Umarbeitungen Veröffentlichung oder die Weitergabe an Dritte nur mit
Zustimmung des Herausgebers

Digitale Grundlage Stand 01/2011 Landesamt für Geoinformation und Landentwicklung

Maßstab: 1:3000

asi611a

Datum 10.09.2012



Stadt Sinsheim