


Erweiterte Fläche ca. 225 m²

Gesamfläche ca 600m²

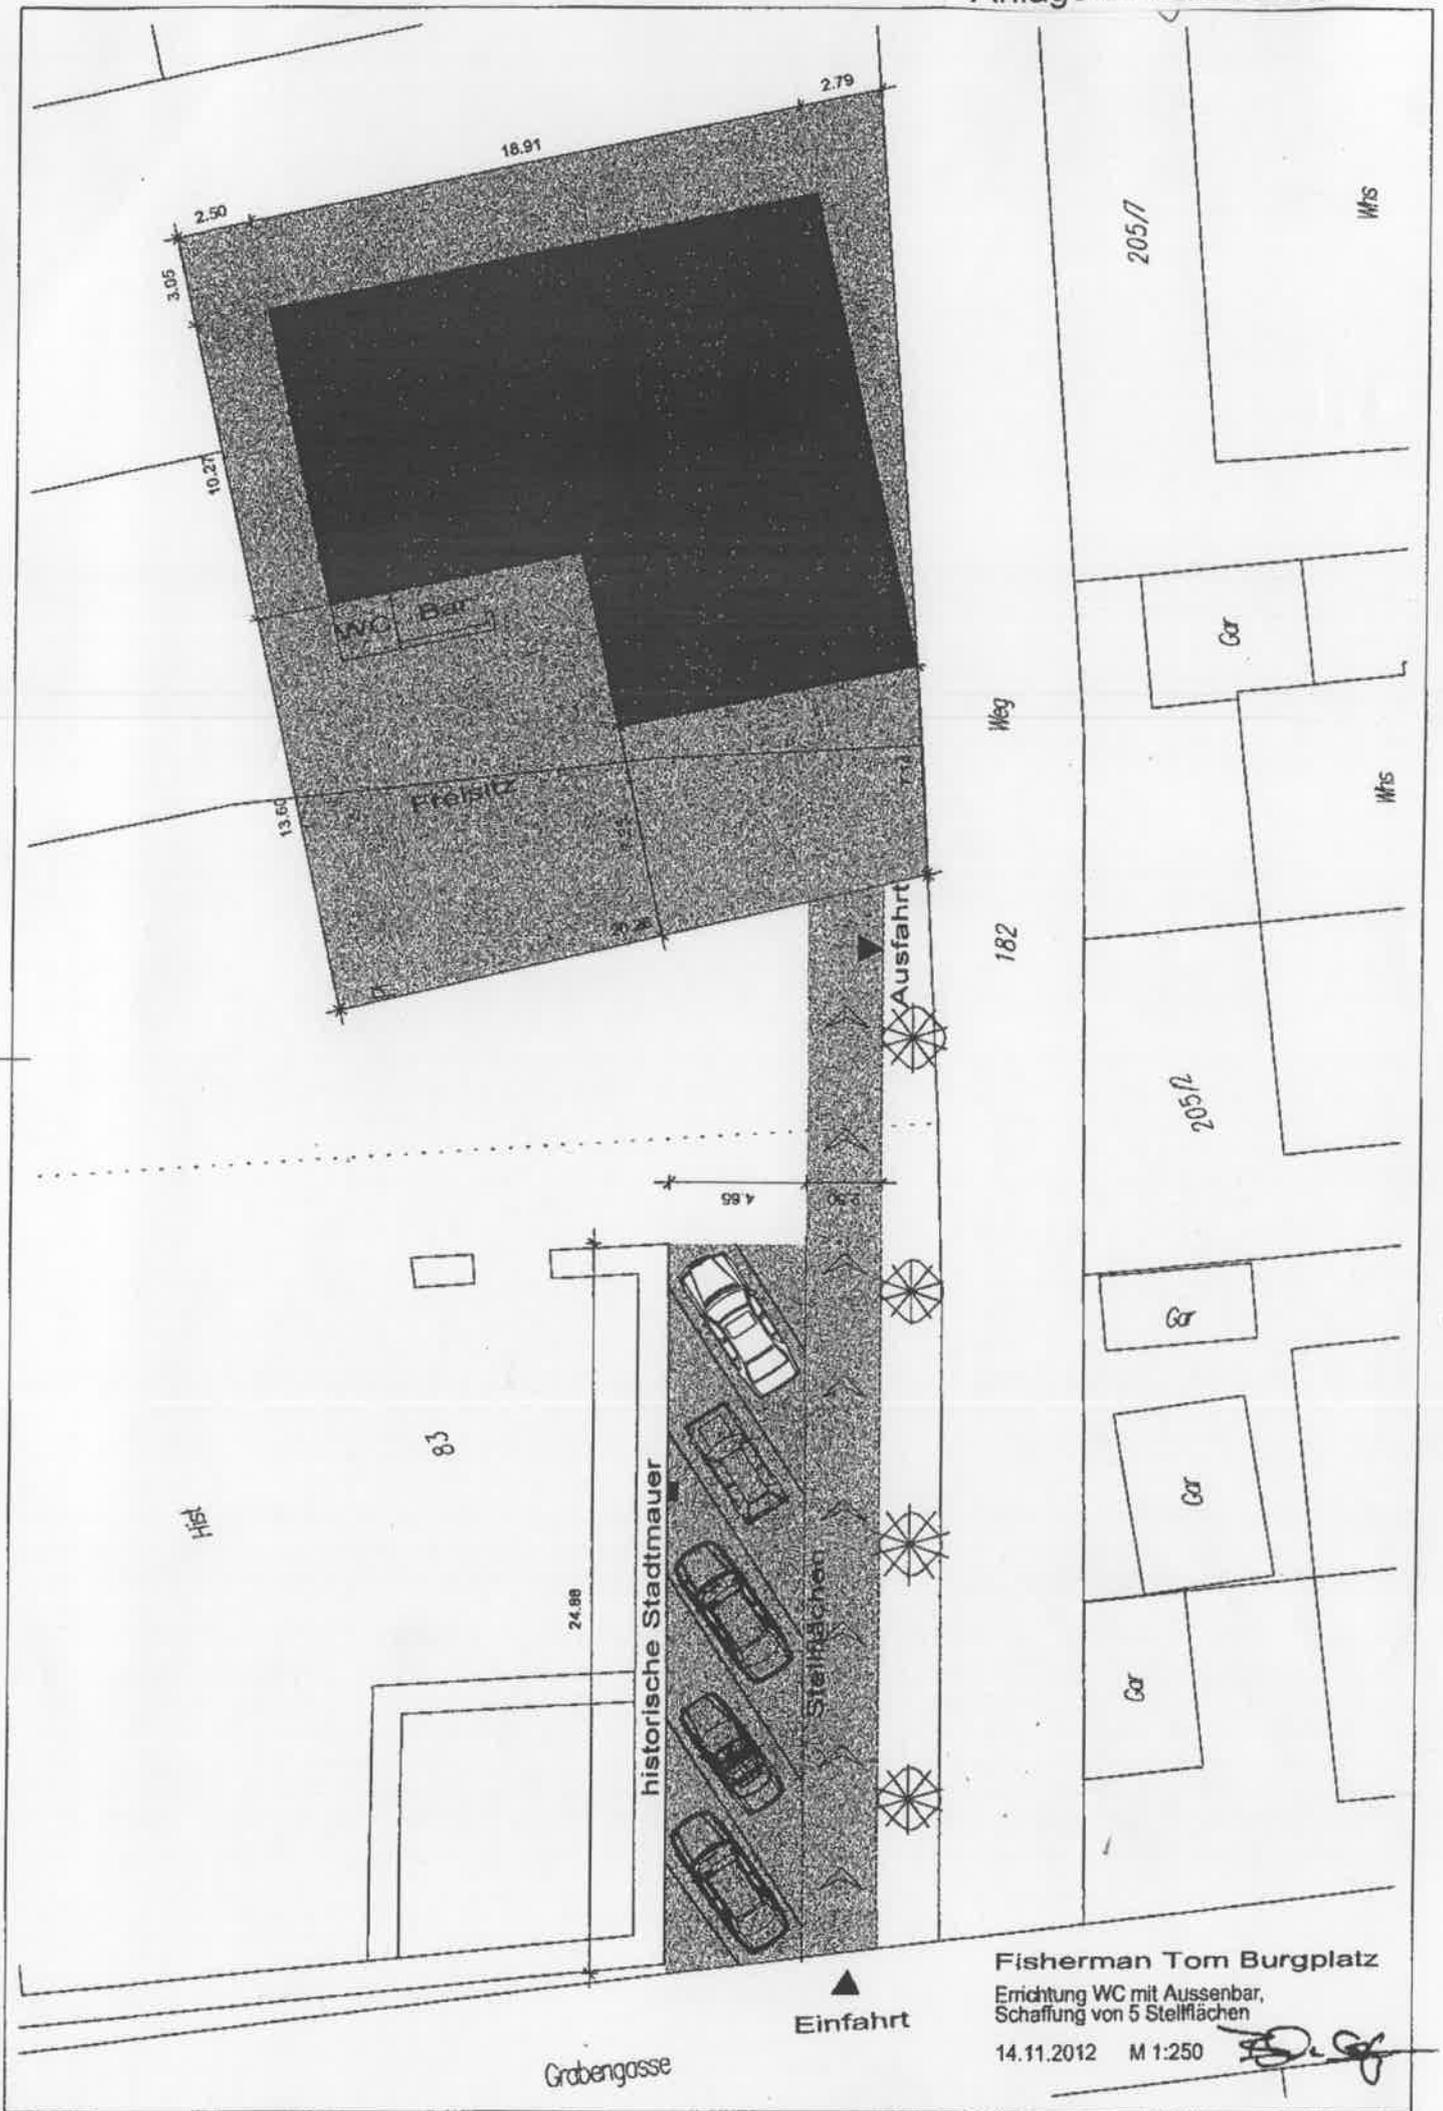

Fisherman Tom Burgplatz

Errichtung WC mit Aussenbar, Schaffung von 5 Stellflächen

14.11.2012 M 1:250