


STANDORT VARIANTE 1 „Anbau Grundschule“

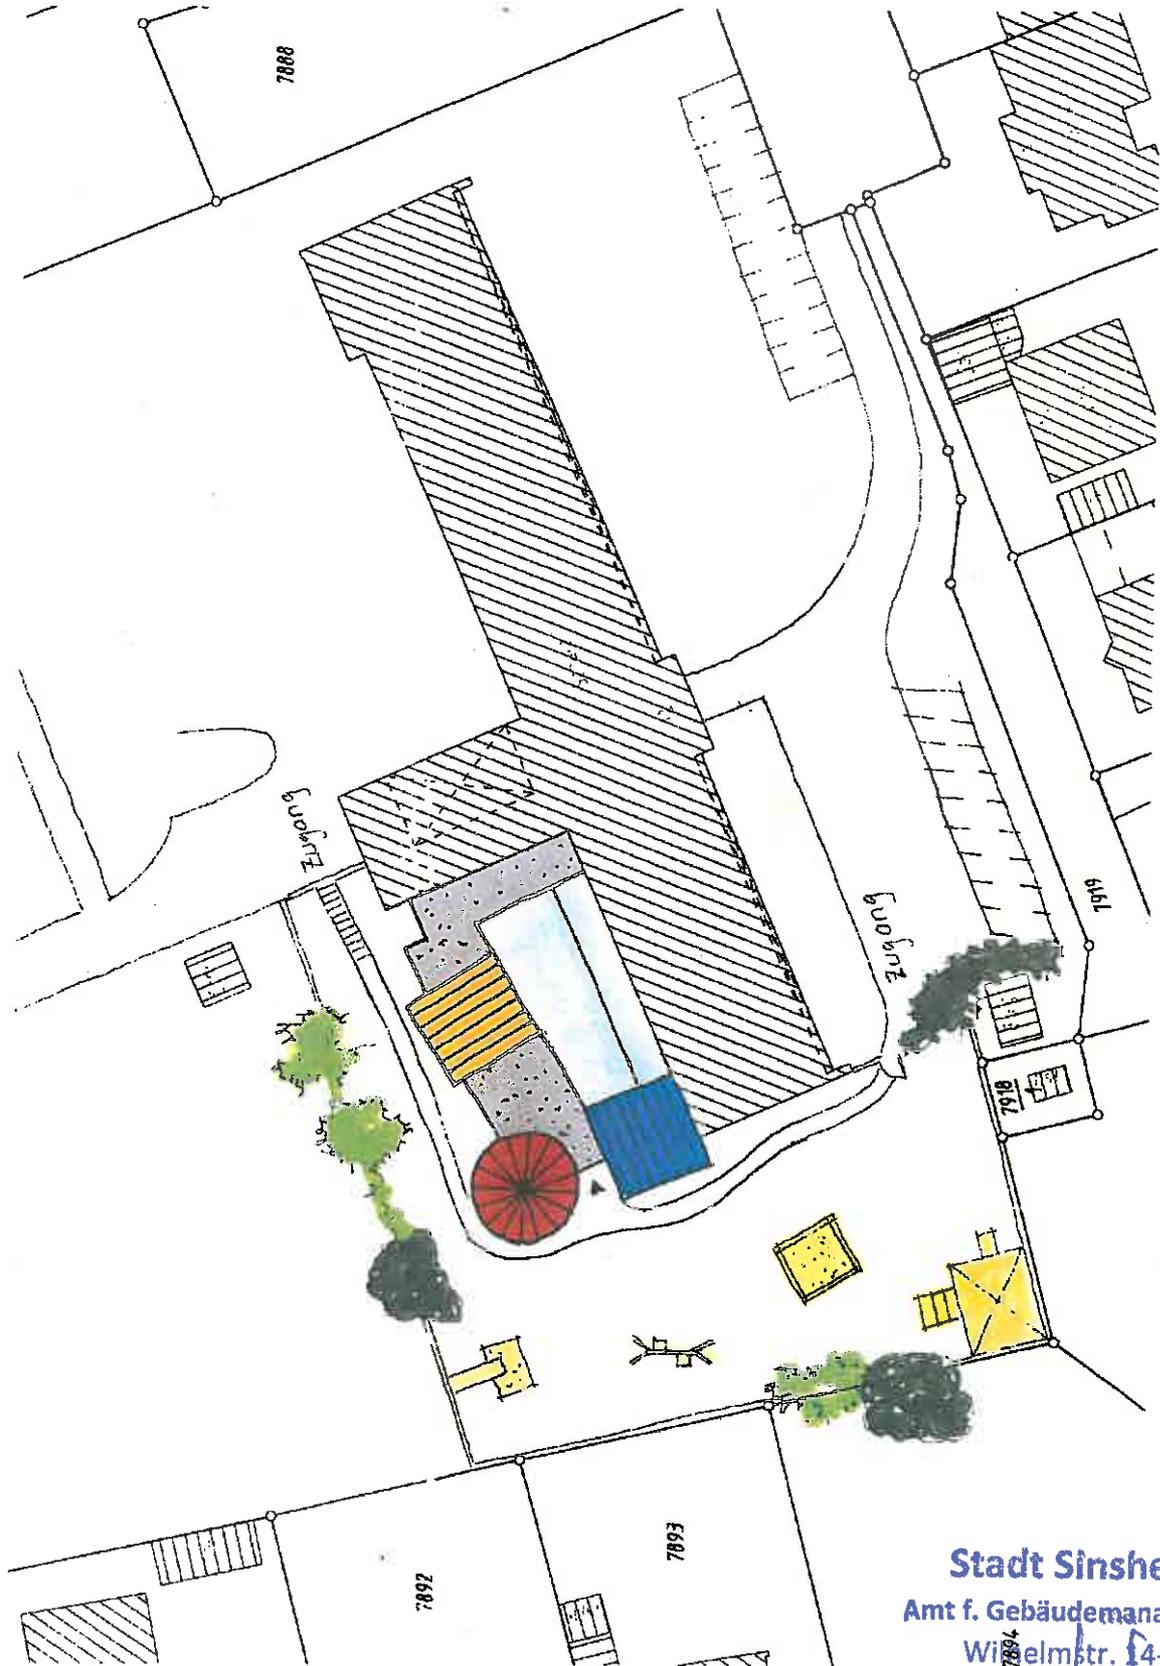

Stadt Sinsheim
Amt f. Gebäudemanagement
Wilhelmstr. 14-18
74889 Sinsheim