


STANDORT VARIANTE 2

Wiederaufbau an bisherigem Standort

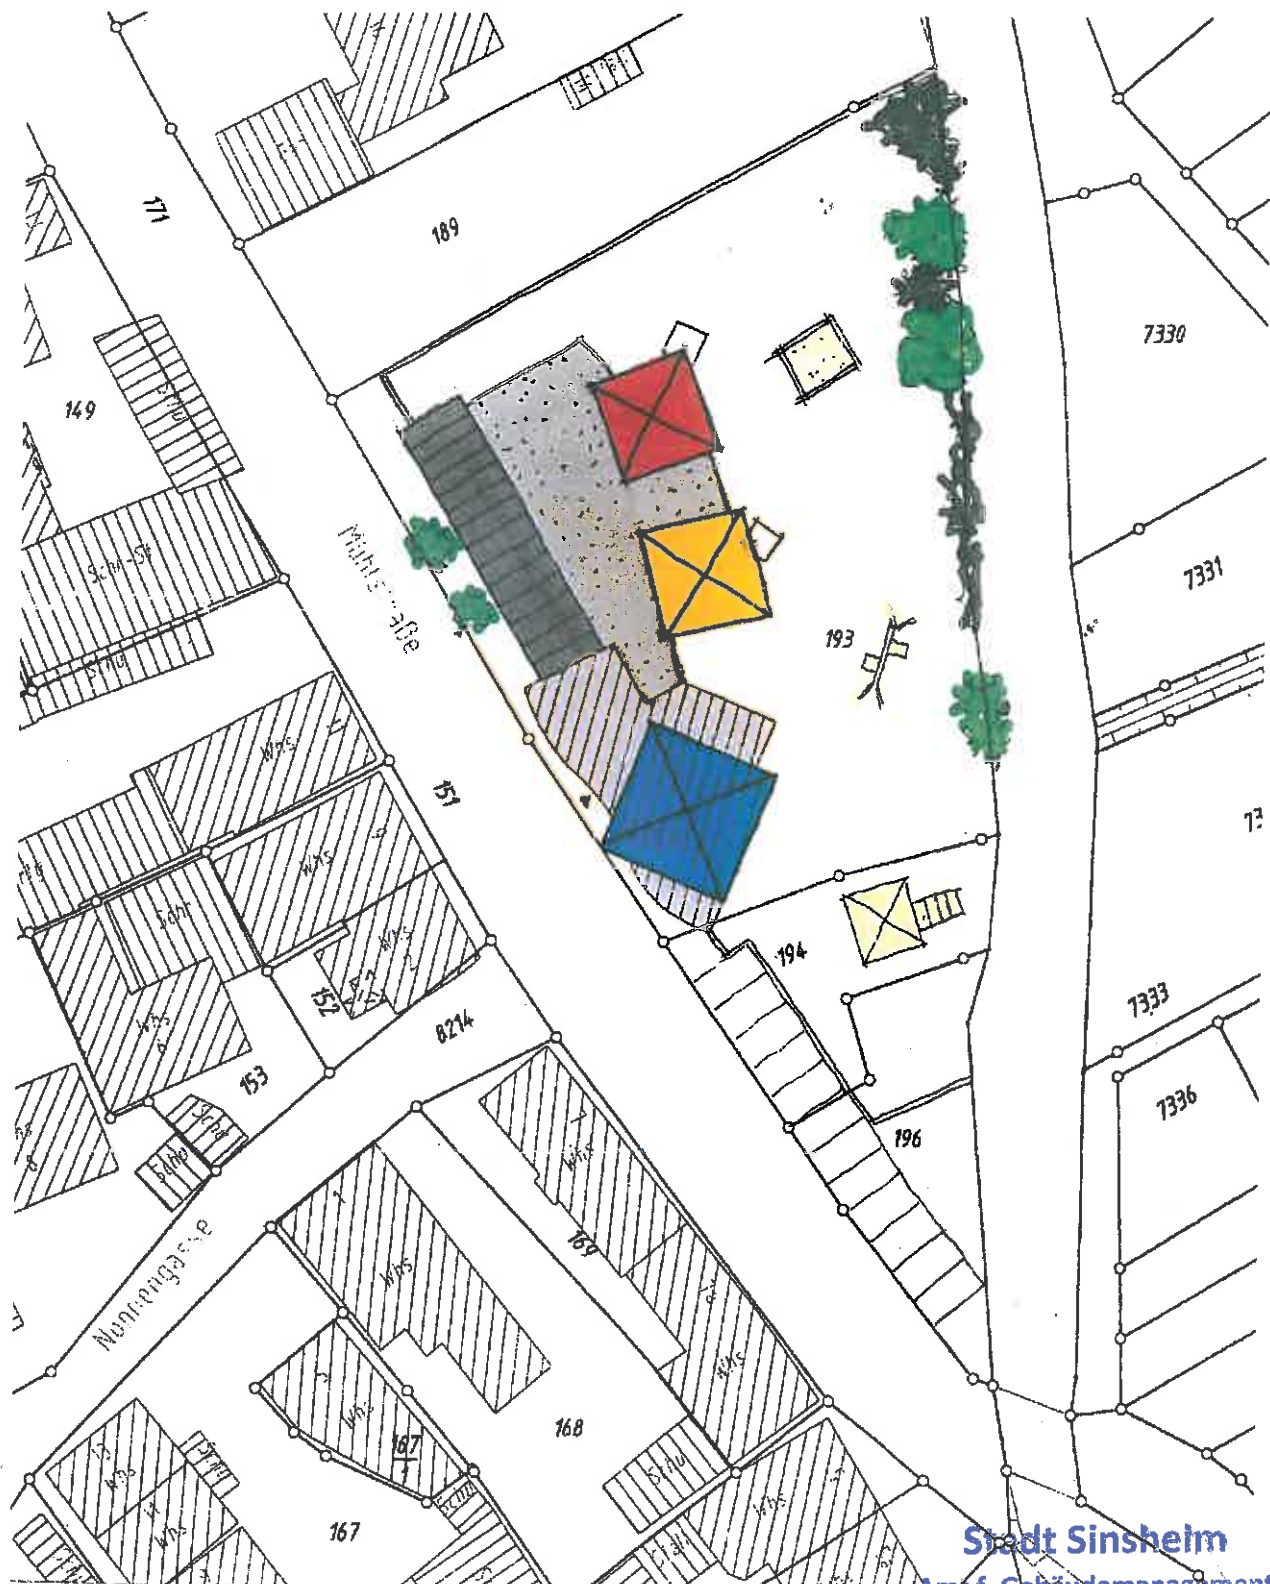

Stadt Sinsheim
Amt f. Gebäudemanagement
Wilhelmstr. 14/18
74889 Sinsheim