


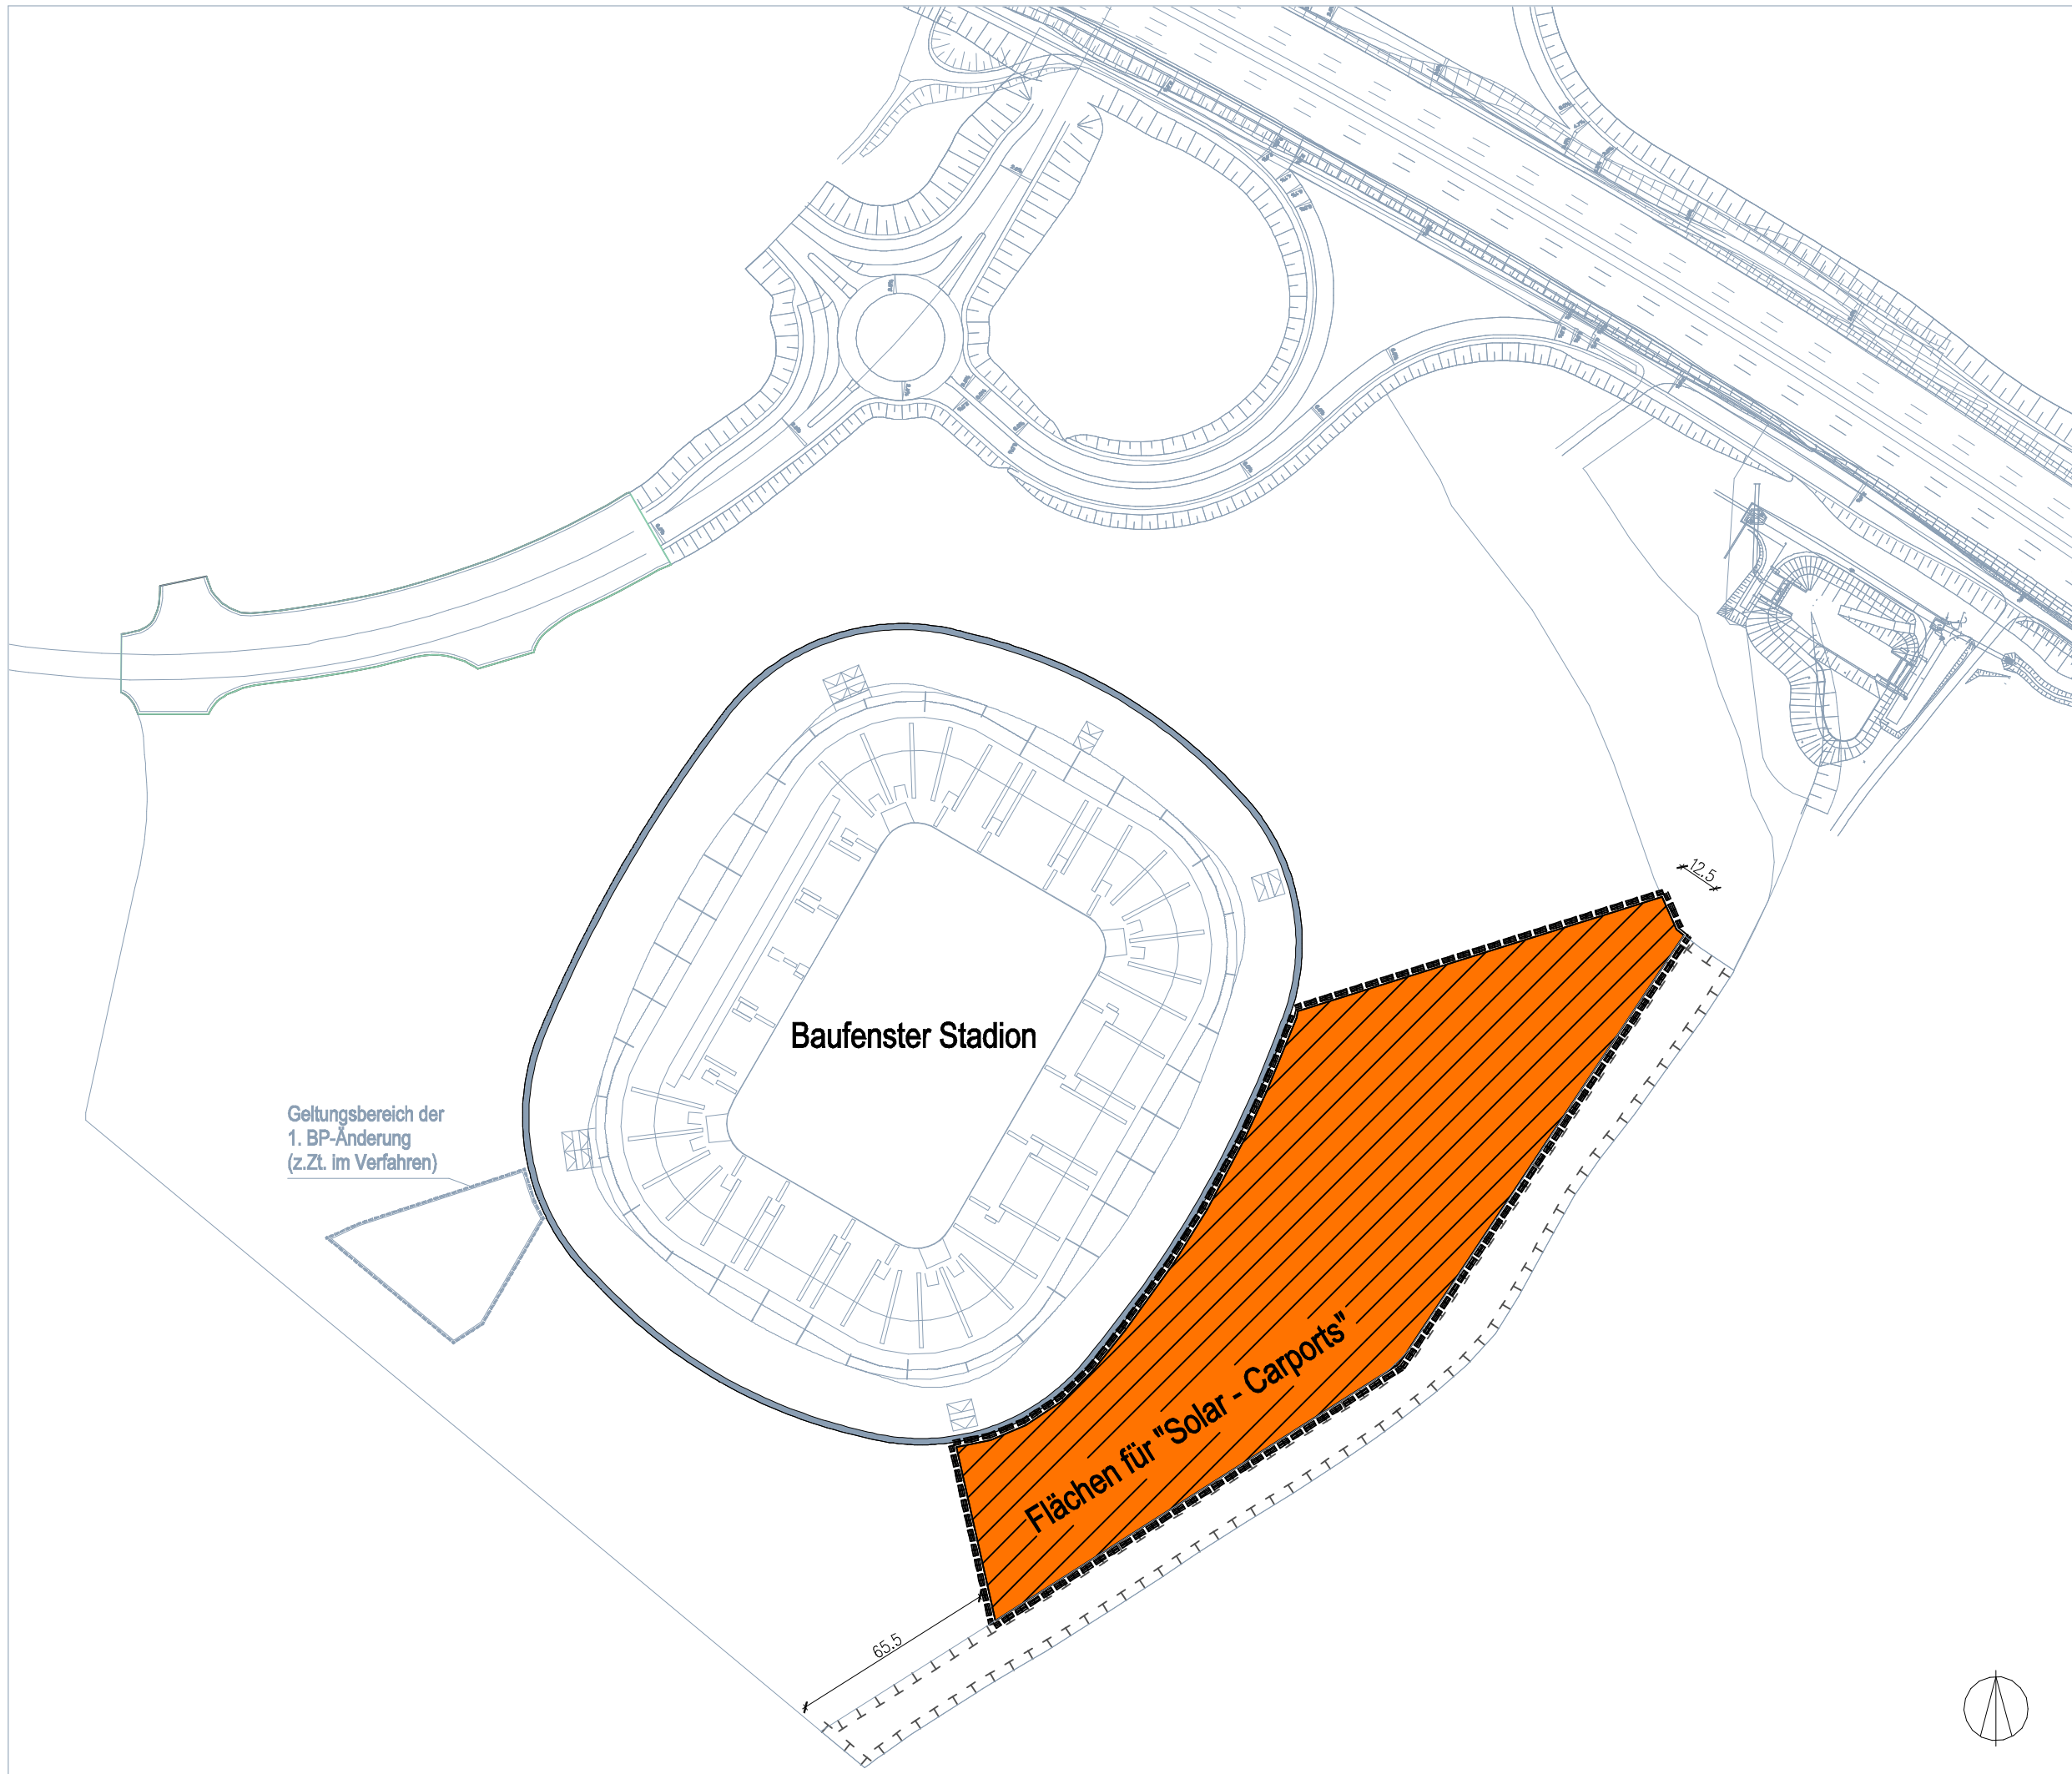

Planzeichenlegende

-  Flächen für Solar-Carports innerhalb des Sondergebiets "Stadion"
-  Räumlicher Geltungsbereich der 2.Änderung
-  Baugrenze Stadion (nachrichtlich)

Alle weiteren Festsetzungen des zeichnerischen Teils bleiben von der 2. Bebauungsplanänderung unberührt.

Verfahrensvermerke

Aufstellungsbeschluss gemäß § 2 (1) BauGB	am
Frühzeitige Unterrichtung der Öffentlichkeit gemäß § 3 (1) BauGB	vom bis
Frühzeitige Unterrichtung der Behörden und TdB gemäß § 4 (1) BauGB	vom bis
Öffentliche Auslegung gemäß § 3 (2) BauGB	vom bis
Einholung der Stellungnahmen gemäß § 4 (2) BauGB	vom bis
Setzungsbeschluss gemäß § 10 (1) BauGB	am

Ausfertigungsvermerk:
Es wird bestätigt, dass die Inhalte dieses Bebauungsplans sowie die Inhalte der örtlichen Bauvorschriften mit den hierzu ergangenen Gemeinderatsbeschlüssen übereinstimmen
Sinsheim,

.....
Jörg Albrecht
Oberbürgermeister

Ortsübliche Bekanntmachung und Inkrafttreten gemäß § 10 (3) BauGB

am

STADT SINSHEIM
Bebauungsplan Nr. 33 "Stadion Sinsheim - Süd"
Deckblatt zur 2. Änderung

M. 1: 2.000 in DIN A3 24.10.2013



GERHARDT
stadtplaner.architekten

Freie Stadtplaner und Architekten DWB SRL
Weinbrennerstrasse 13, 76135 Karlsruhe
Tel. 0721-831030 Fax. 0721-853410
mail@gerhardt-stadtplaner-architekten.de
www.gerhardt-stadtplaner-architekten.de