


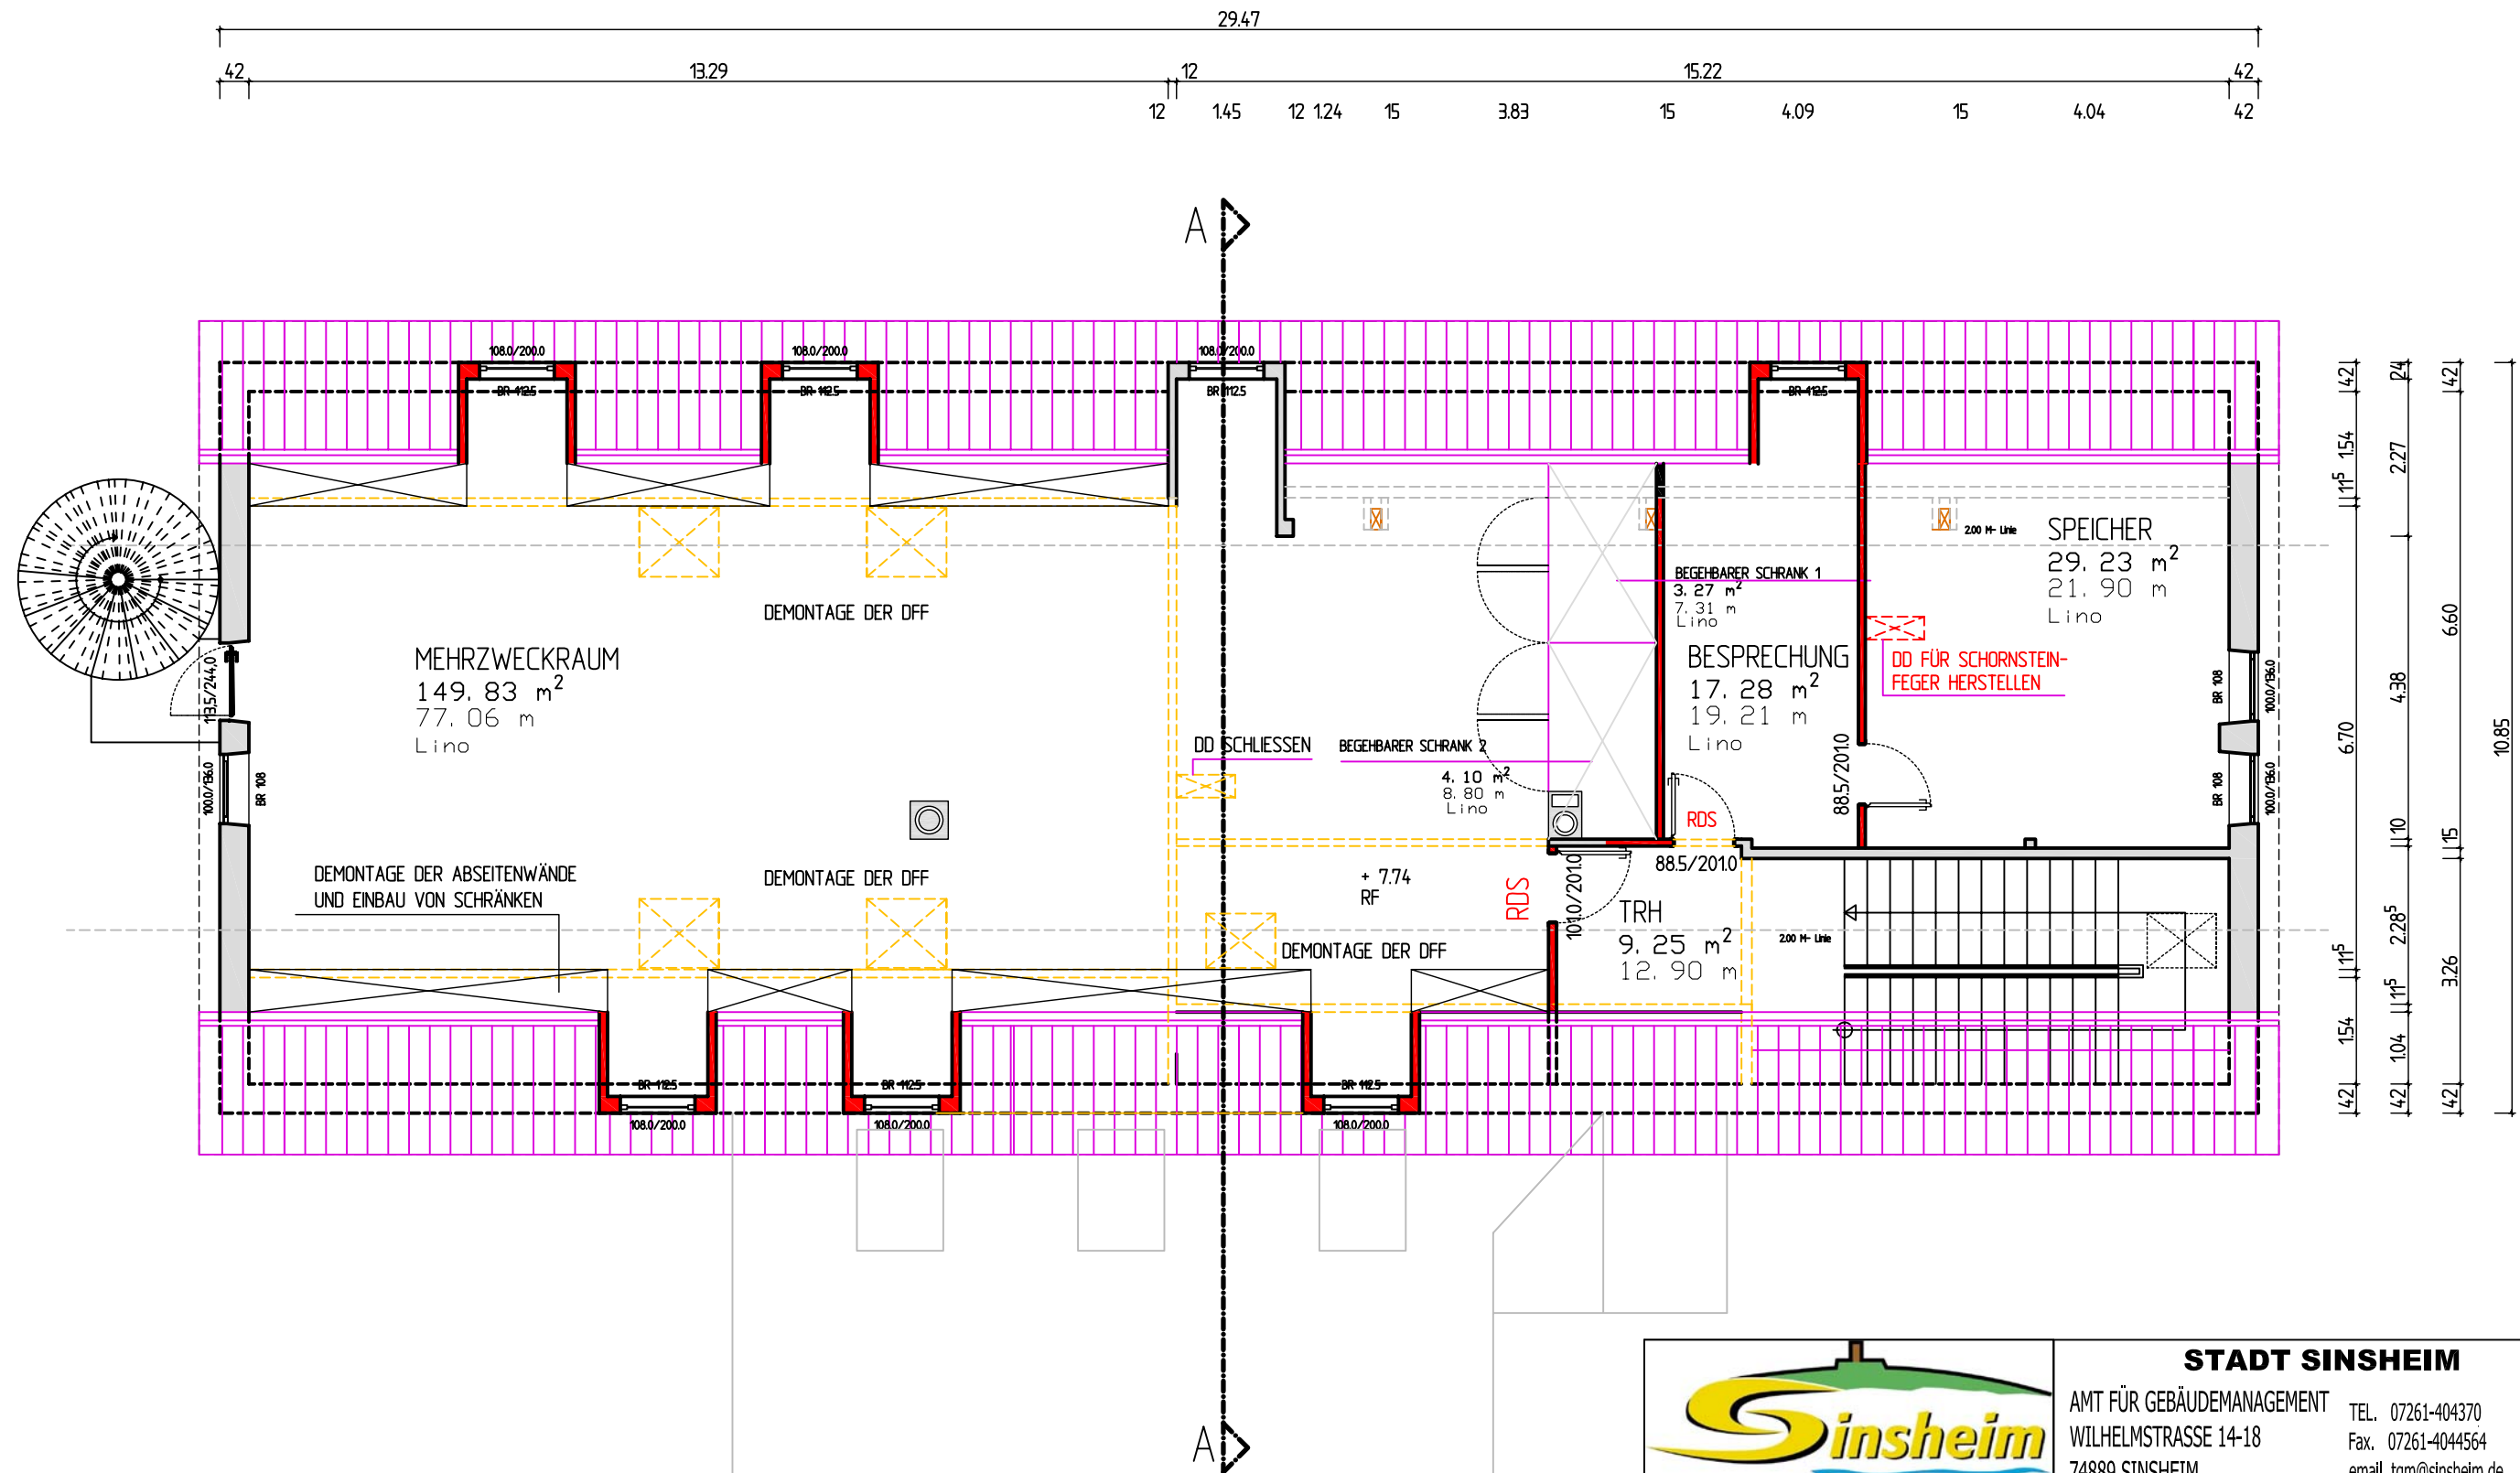

STADT SINSHEIM

AMT FÜR GEBÄUDEMANAGEMENT
WILHELMSTRASSE 14-18
74889 SINSHEIM
TEL. 07261-404370
Fax. 07261-4044564
email. tgm@sinsheim.de

BAUVORHABEN/ BAUORT
GRUNDSCHULE DÜHREN
PESTALOZZISTRASSE 4
74889 SINSHEIM
UMBAUARBEITEN

PLANINHALT
DACHGESCHOSS

PLAN NR.	4
MST	1/100
DATUM	24.09.2010
PLOTDATUM	22.10.2013
CAD	SCHNI
BLATTGRÖSSE	DIN A3