


Die Angaben und Inhalte
des Planauszuges sind
ohne Gewähr!

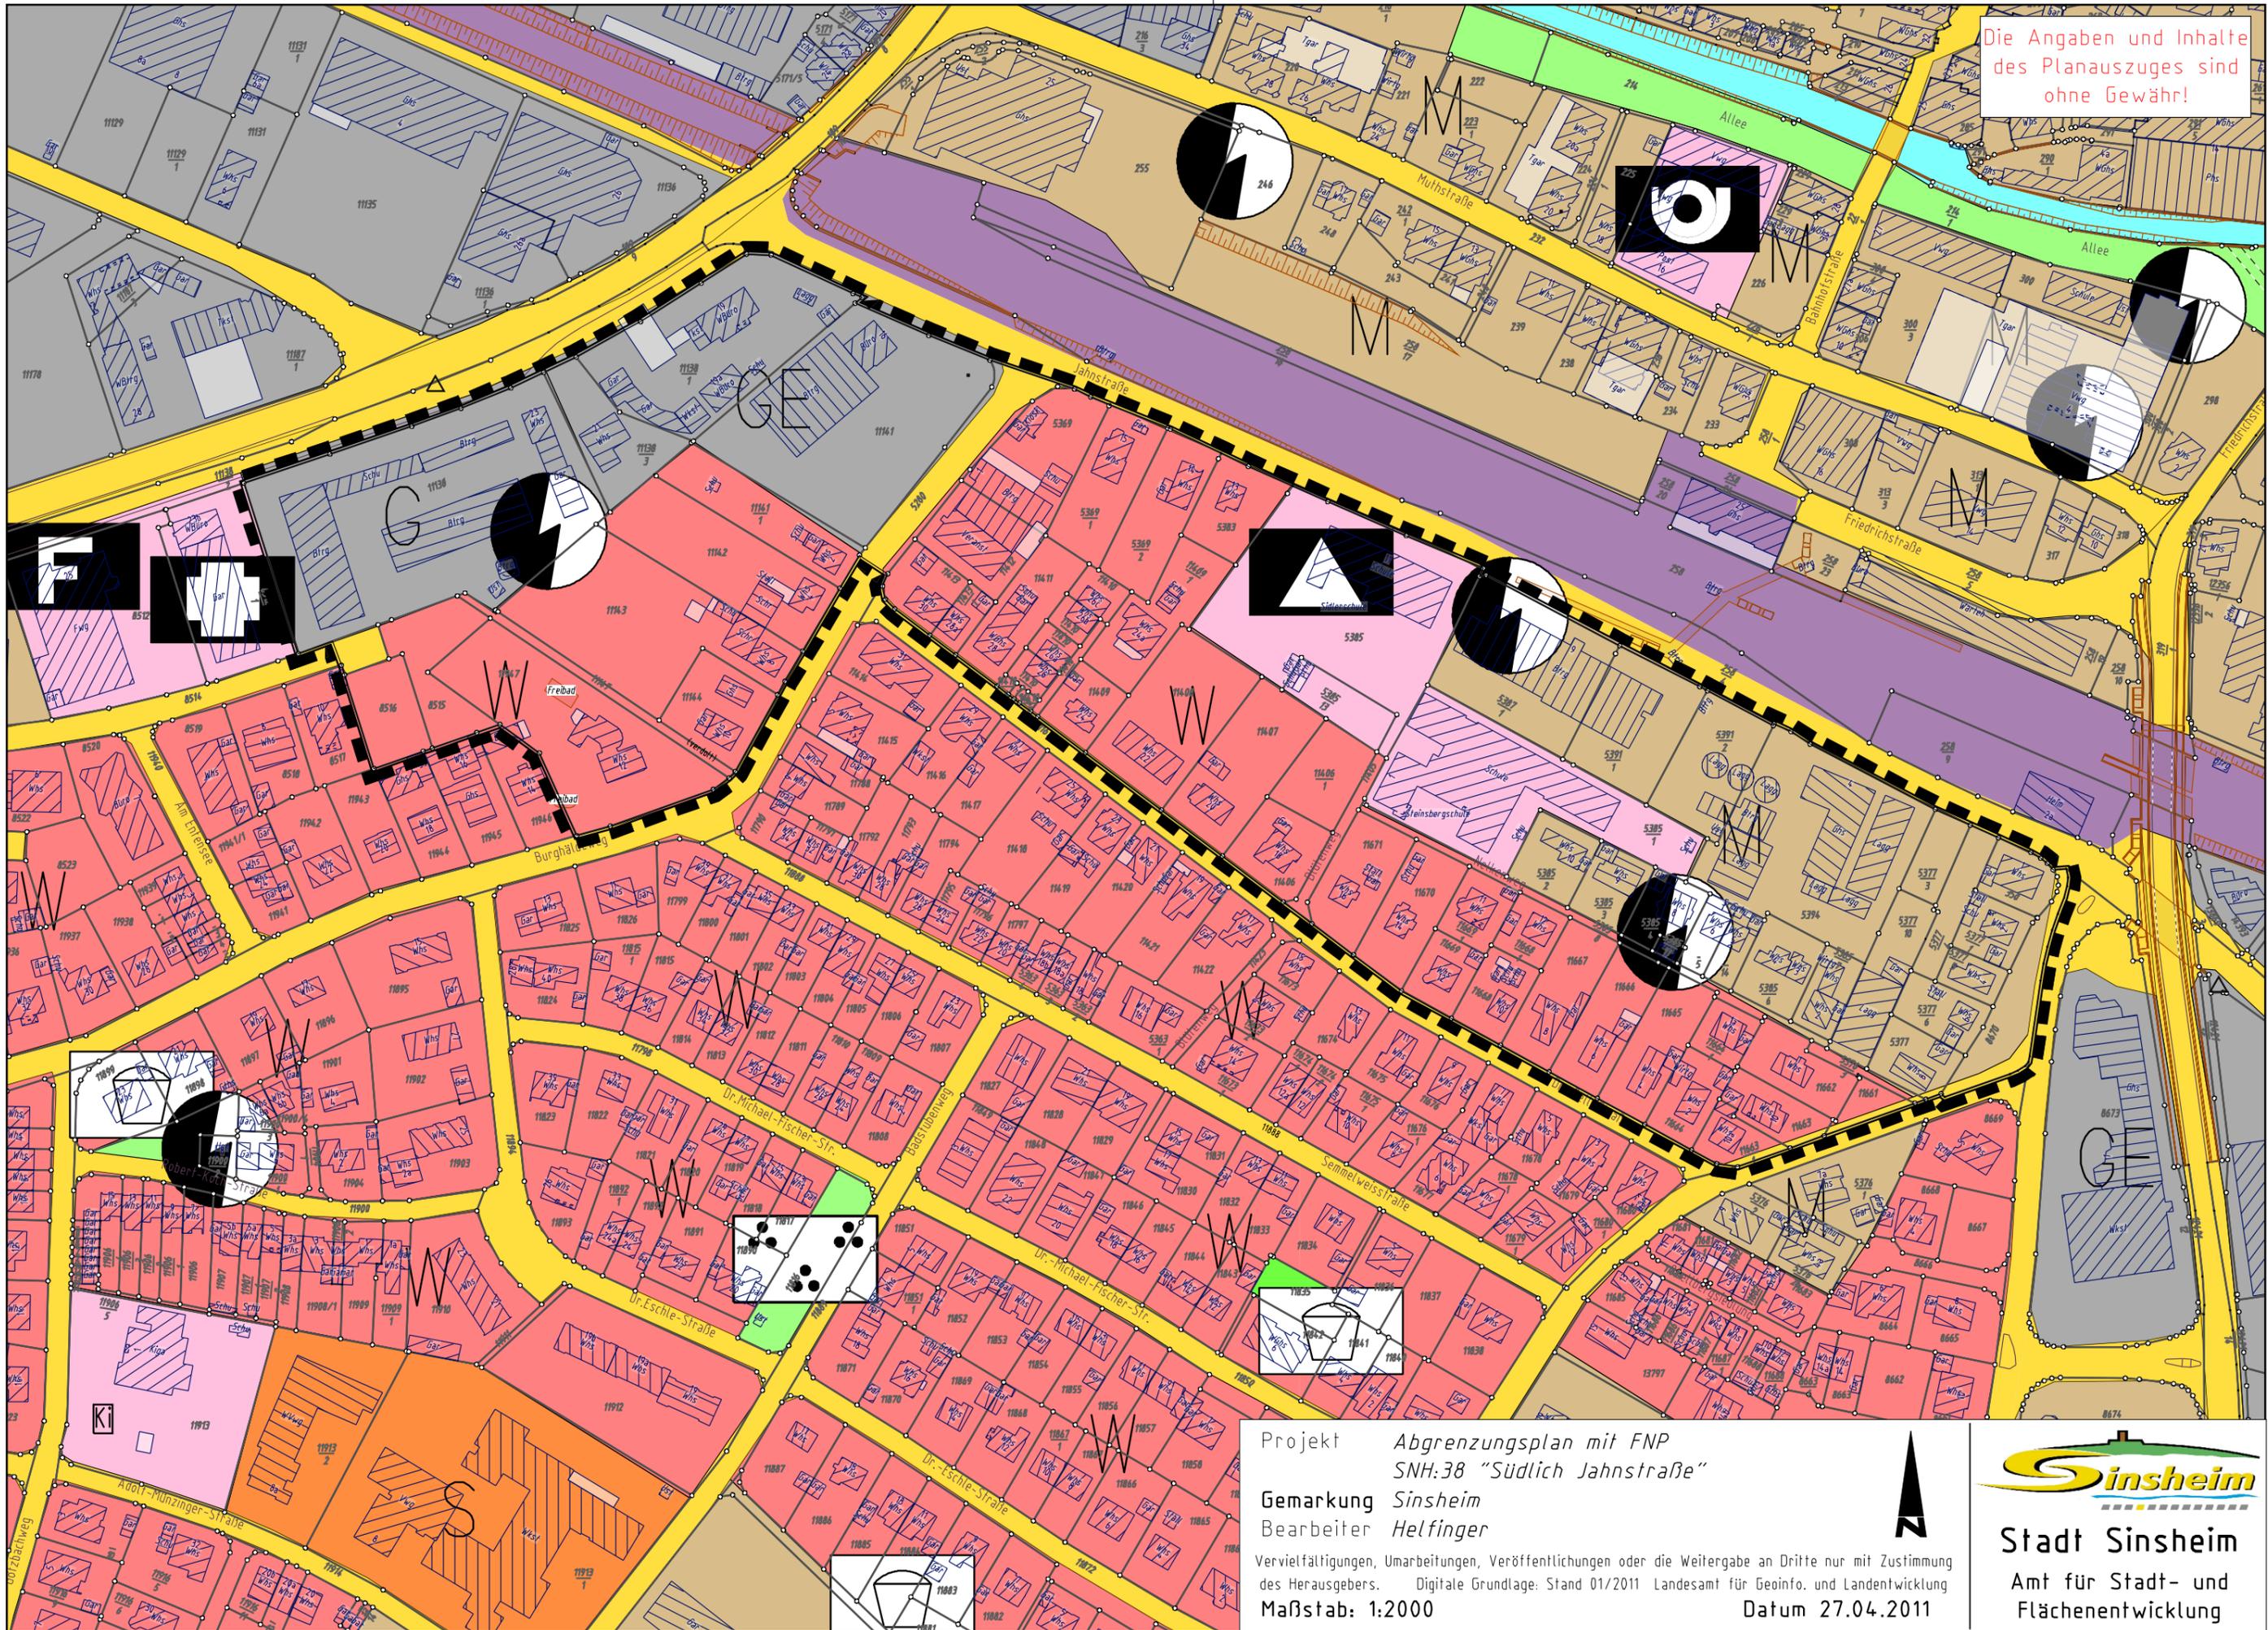

Projekt *Abgrenzungsplan mit FNP
SNH:38 "Südlich Jahnstraße"*
Gemarkung *Sinsheim*
Bearbeiter *Helfinger*
Vervielfältigungen, Umarbeitungen, Veröffentlichungen oder die Weitergabe an Dritte nur mit Zustimmung
des Herausgebers. Digitale Grundlage: Stand 01/2011 Landesamt für Geoinfo. und Landentwicklung
Maßstab: 1:2000



Stadt Sinsheim
Amt für Stadt- und
Flächenentwicklung