


Die Angaben und Inhalte  
des Planauszuges sind  
ohne Gewähr!

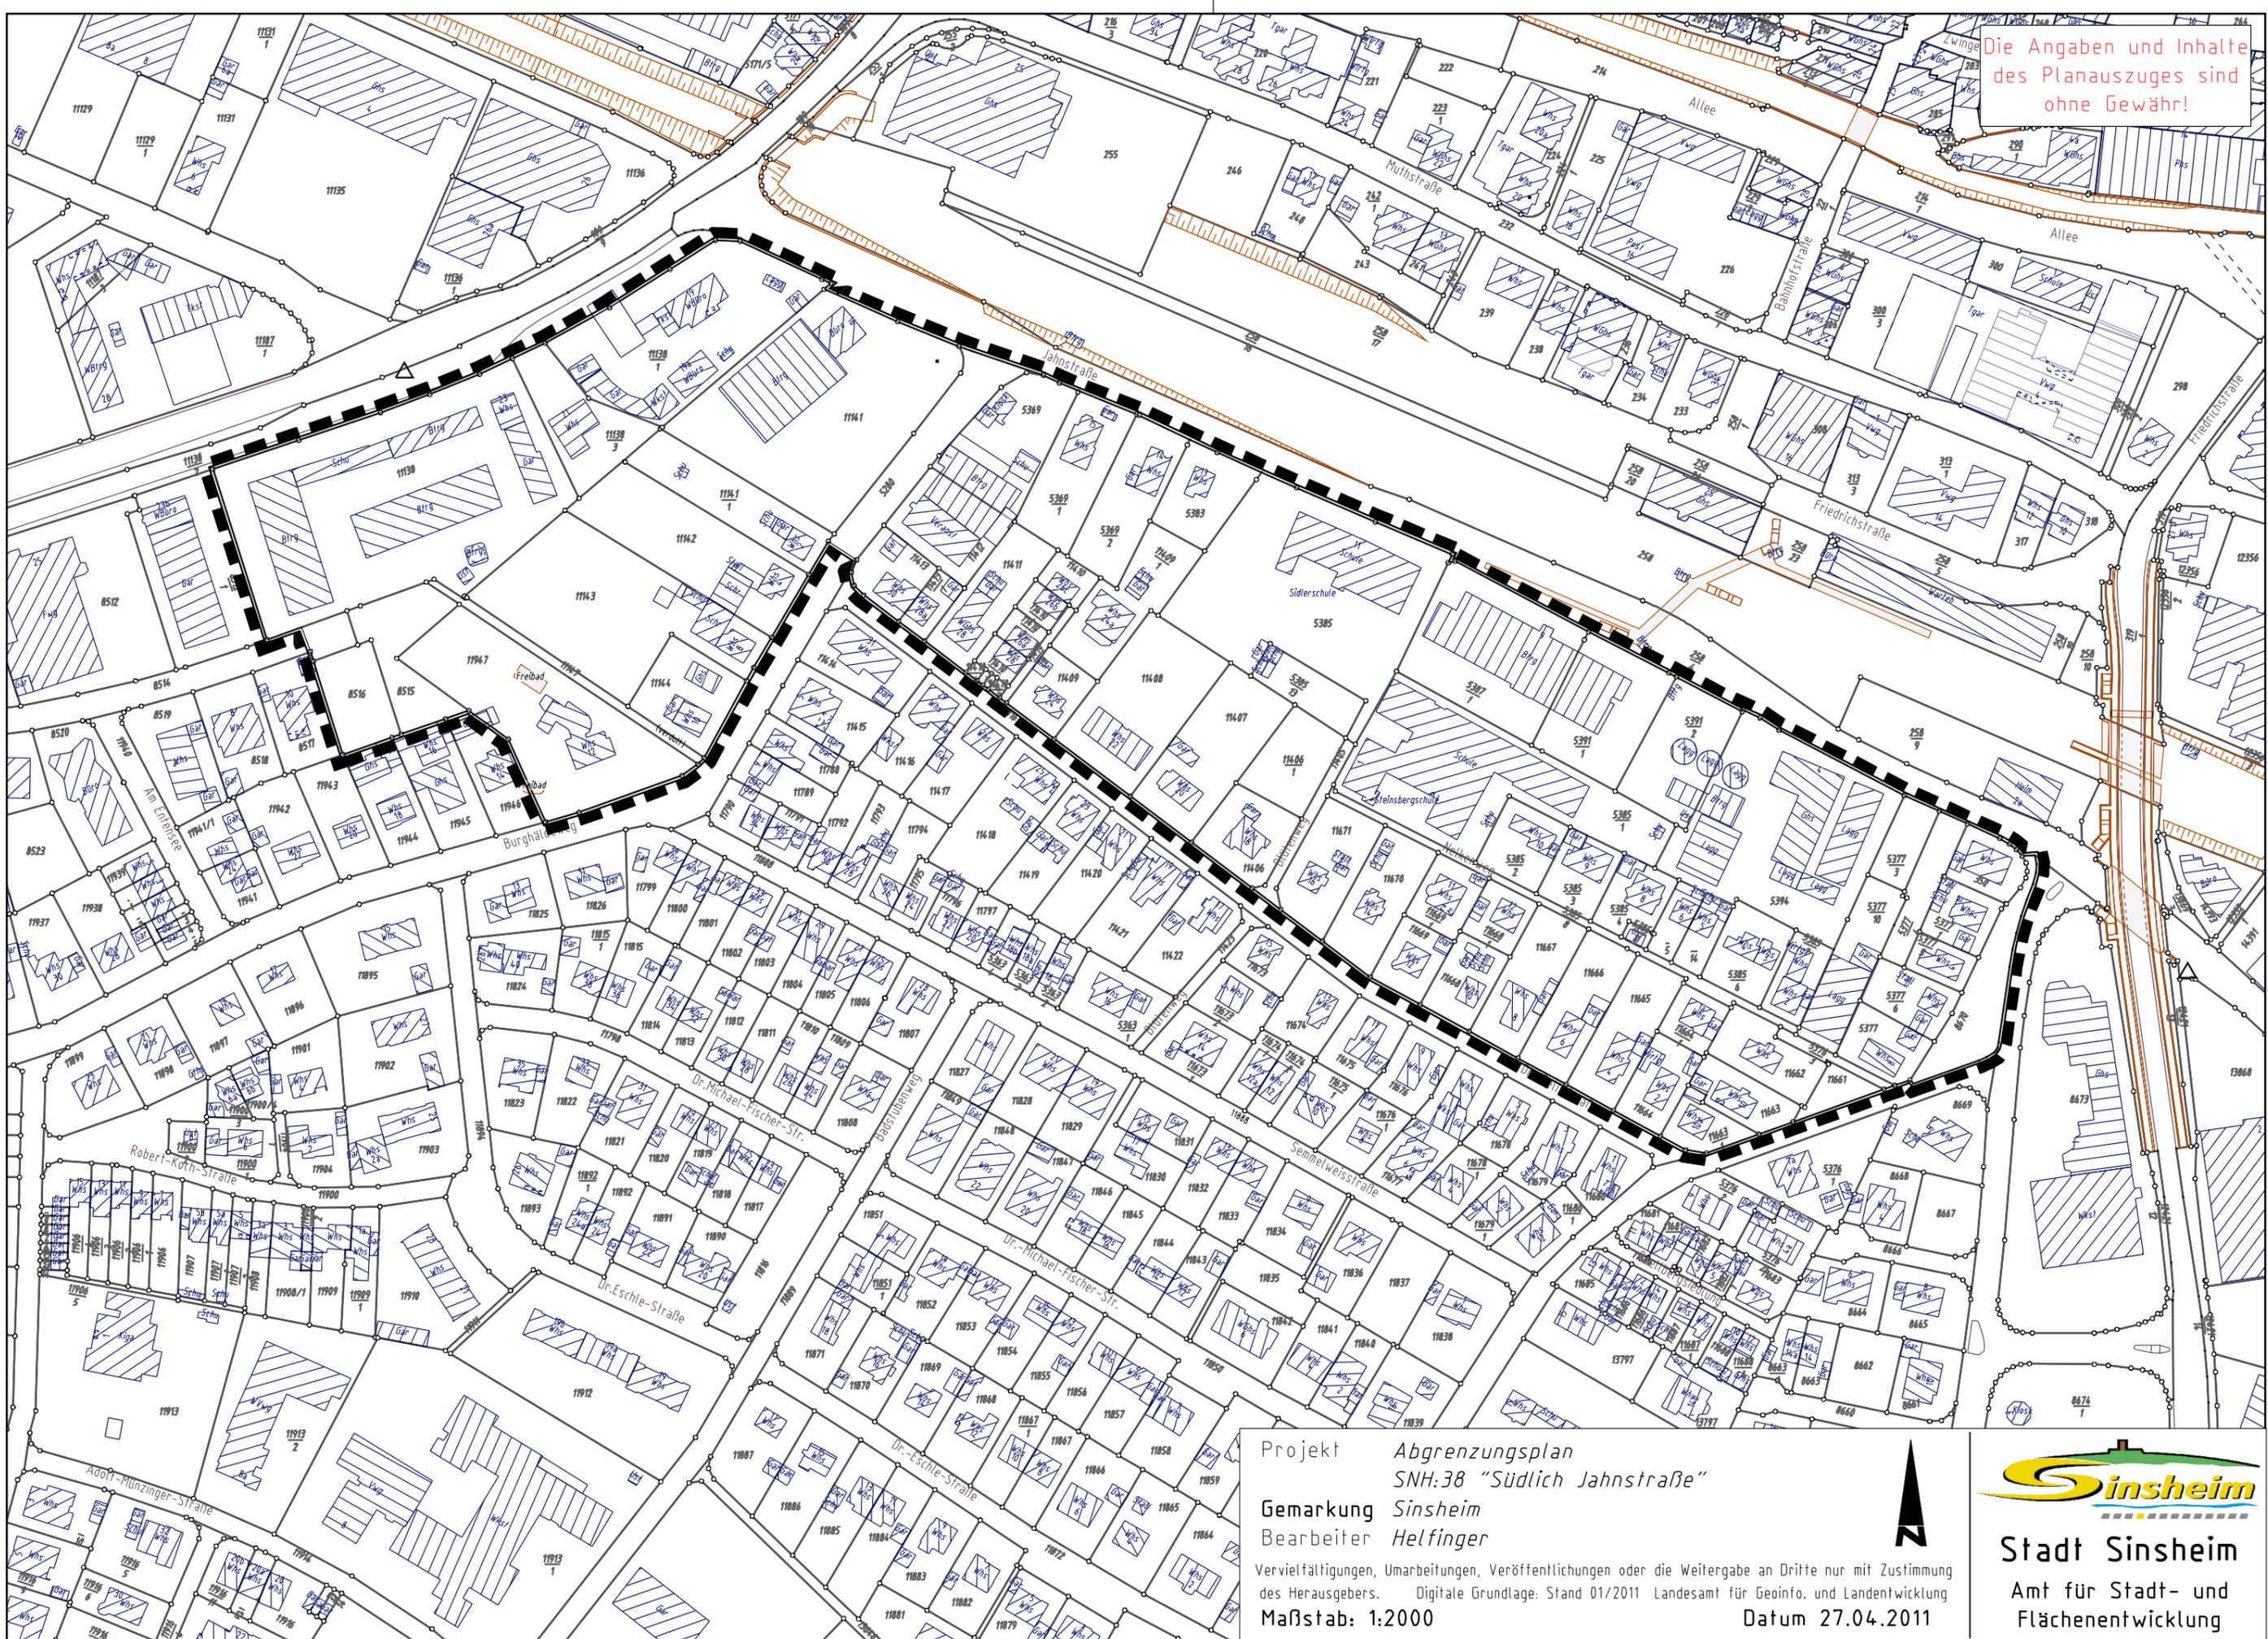

Projekt Abgrenzungsplan  
SNH:38 "Südlich Jahnstraße"  
Gemarkung Sinsheim  
Bearbeiter Helfinger  
Vervielfältigungen, Umarbeitungen, Veröffentlichungen oder die Weitergabe an Dritte nur mit Zustimmung  
des Herausgebers. Digitale Grundlage: Stand 01/2011 Landesamt für Geoinfo. und Landentwicklung  
Maßstab: 1:2000



Stadt Sinsheim  
Amt für Stadt- und  
Flächenentwicklung