


Die Angaben und Inhalte
des Planauszuges sind
ohne Gewähr !

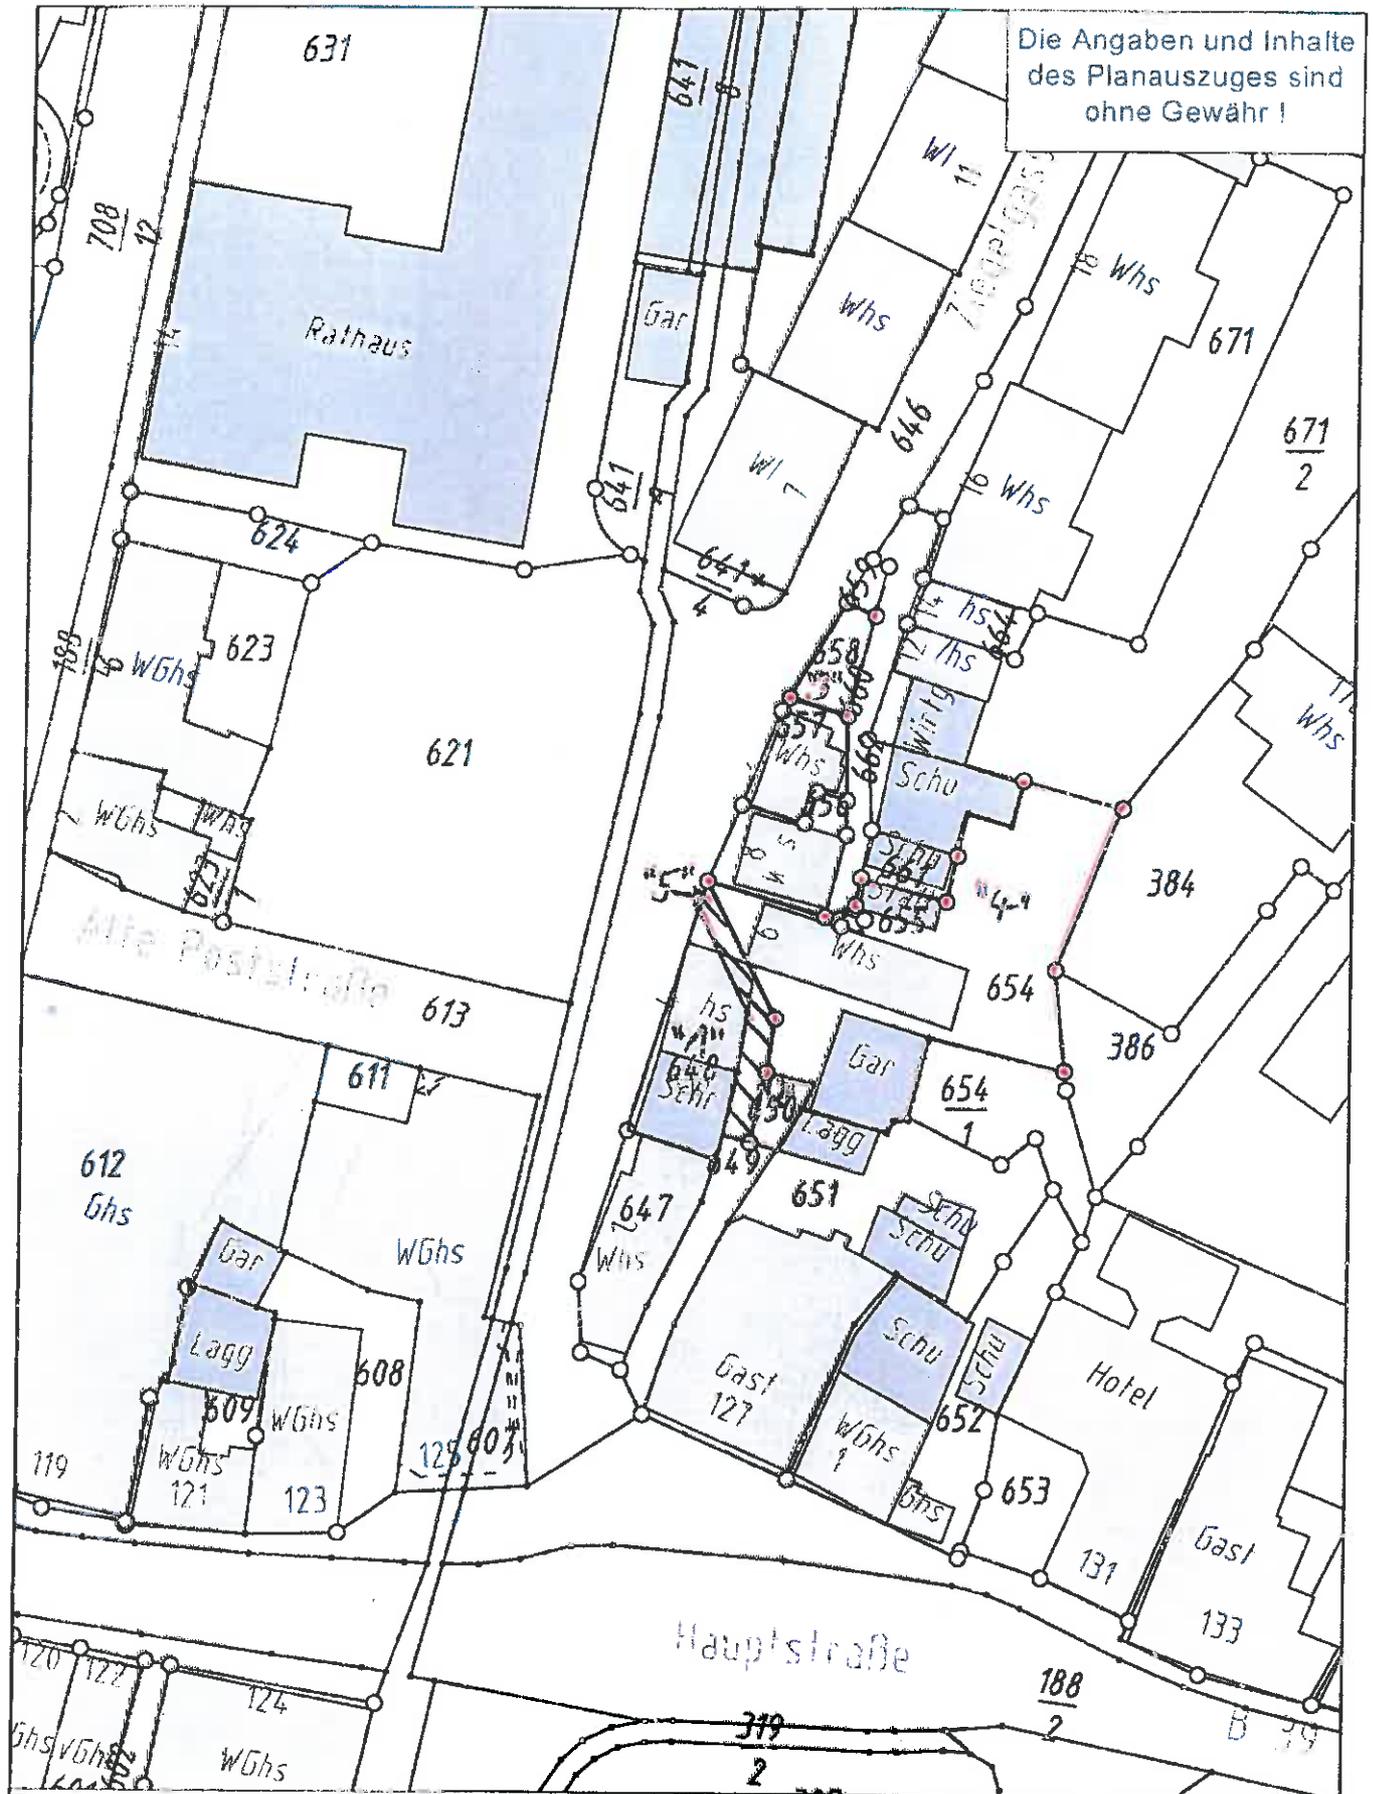

Projekt Ziegelgasse 4
Gemarkung Sinsheim
Bearbeiter

Vervielfältigungen, Umarbeitungen Veröffentlichung oder die Weitergabe an Dritte nur mit
Zustimmung des Herausgebers

Digitale Grundkarte Stand 01/2011 Landesamt für Geoinformation und Landentwicklung

Maßstab: 1:700

asi652a

Datum 10.05.2011




Stadt Sinsheim