


Die Angaben und Inhalte
des Planauszuges sind
ohne Gewähr !

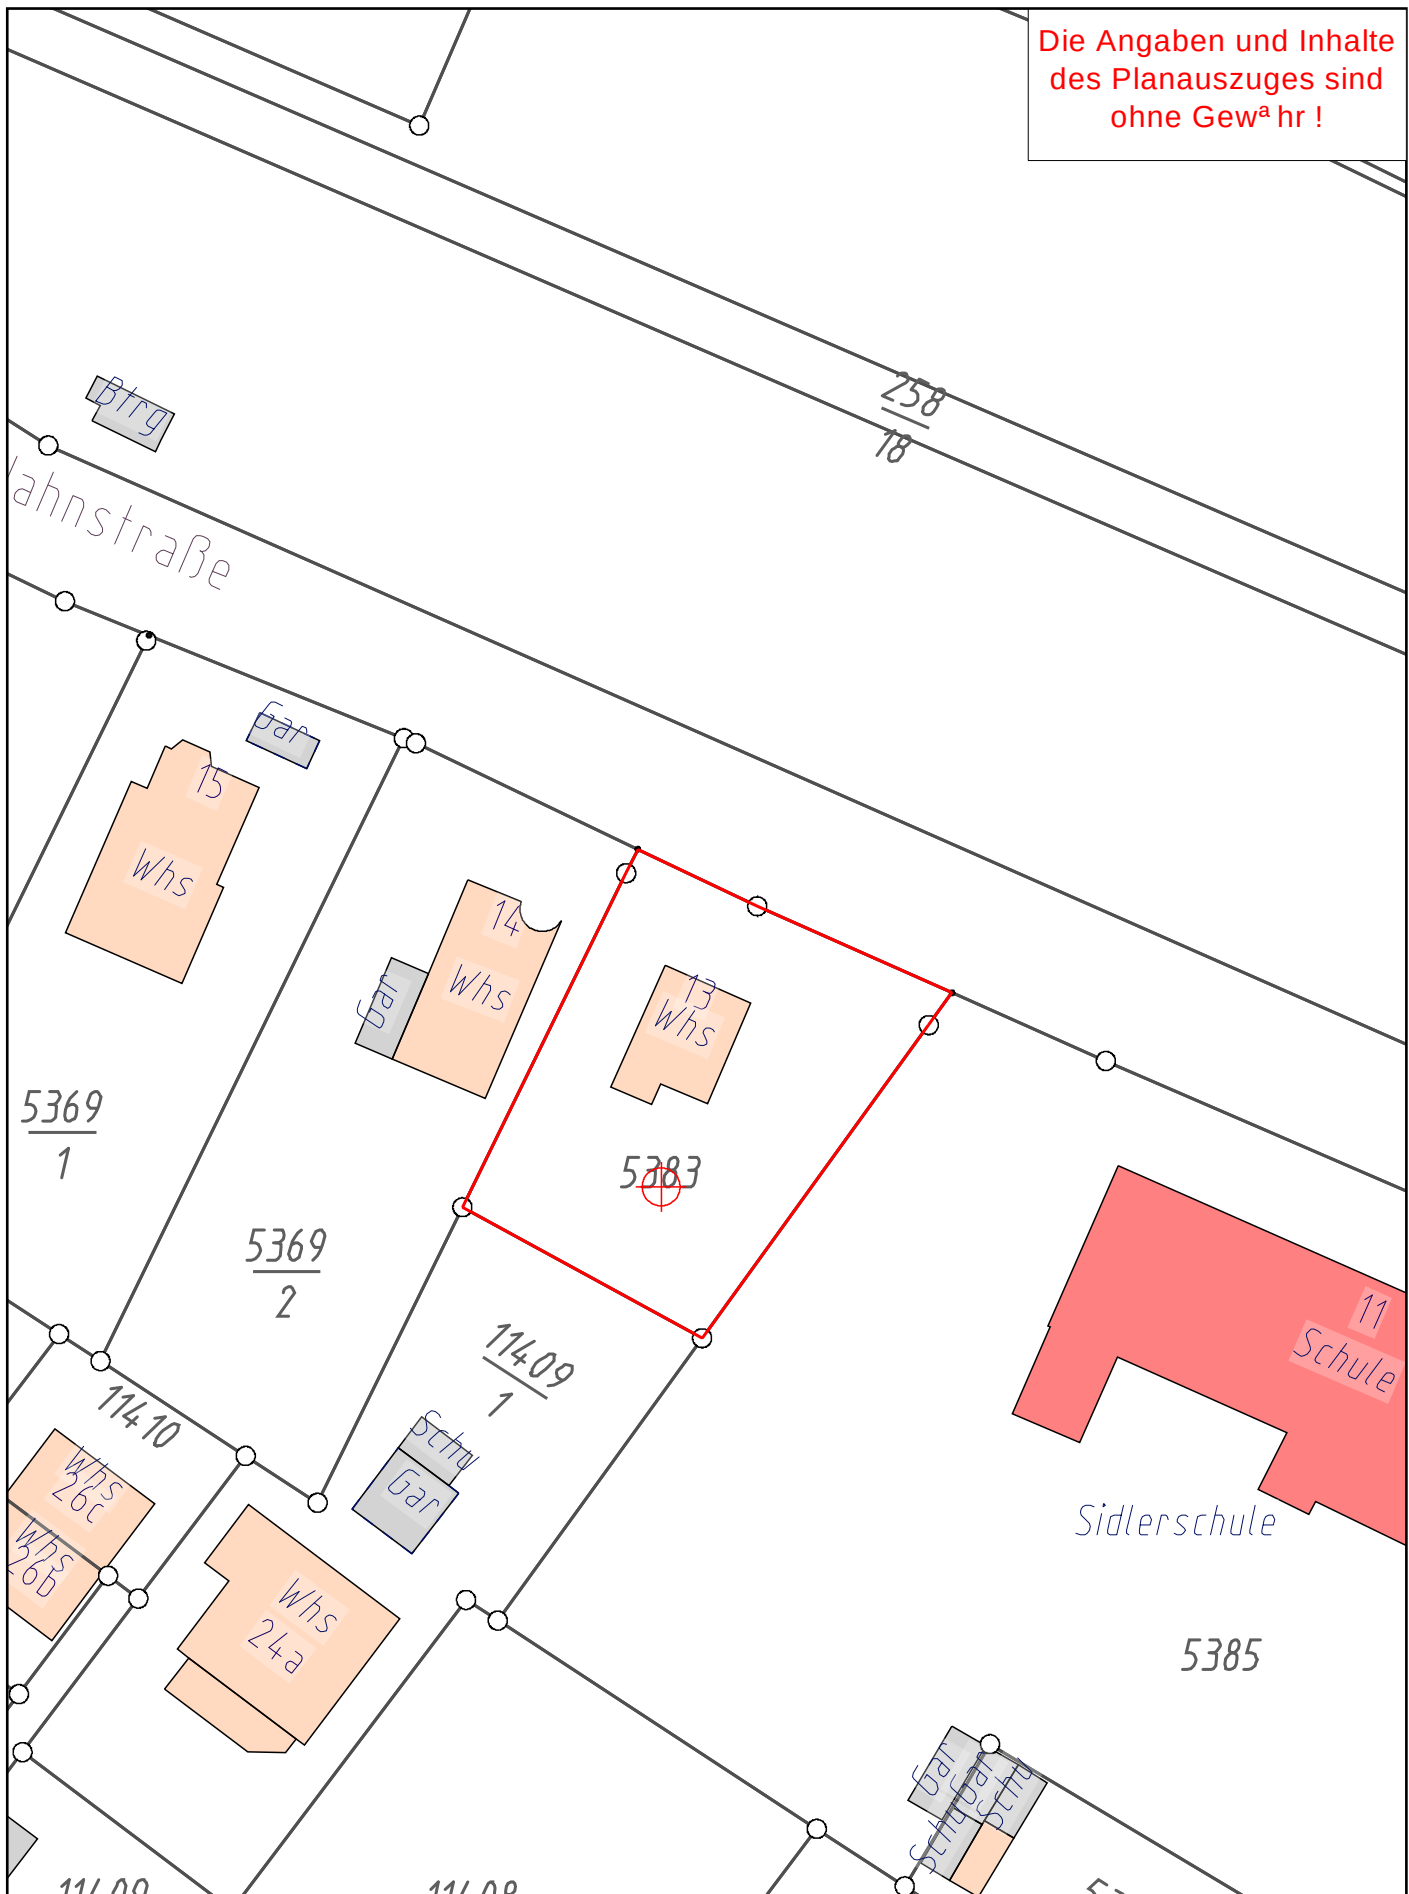

Projekt Jahnstraße 13

Gemarkung Sinsheim

Bearbeiter

Vervielfältigungen, Umarbeitungen Veröffentlichung oder die Weitergabe an Dritte nur mit
Zustimmung des Herausgebers

Digitale Grundlage Stand 01/2011 Landesamt für Geoinformation und Landentwicklung

Maßstab: 1:600

asi652a

Datum 17.06.2011



Stadt Sinsheim