



machbarkeitsstudie zum neubau eines hotel-gästehauses in hlfsbach

perspektive_eingangsbereich_09.08.2011

energie-[raum]

a f c h t e x t e

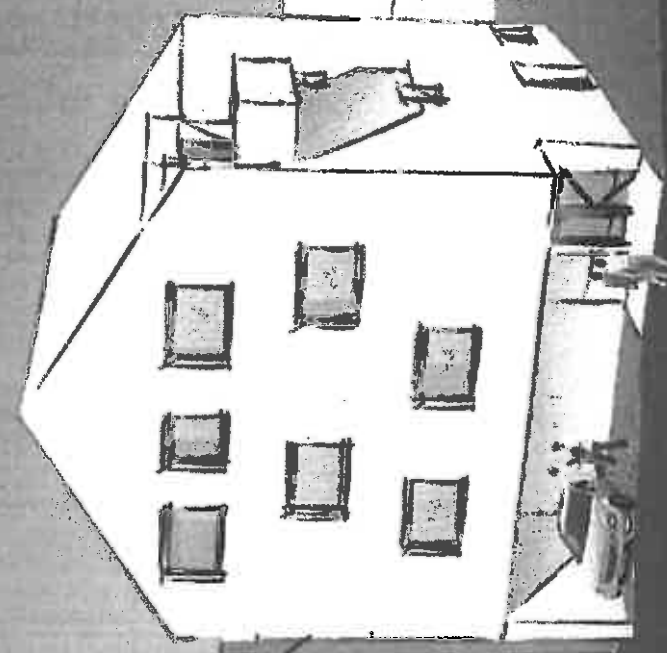

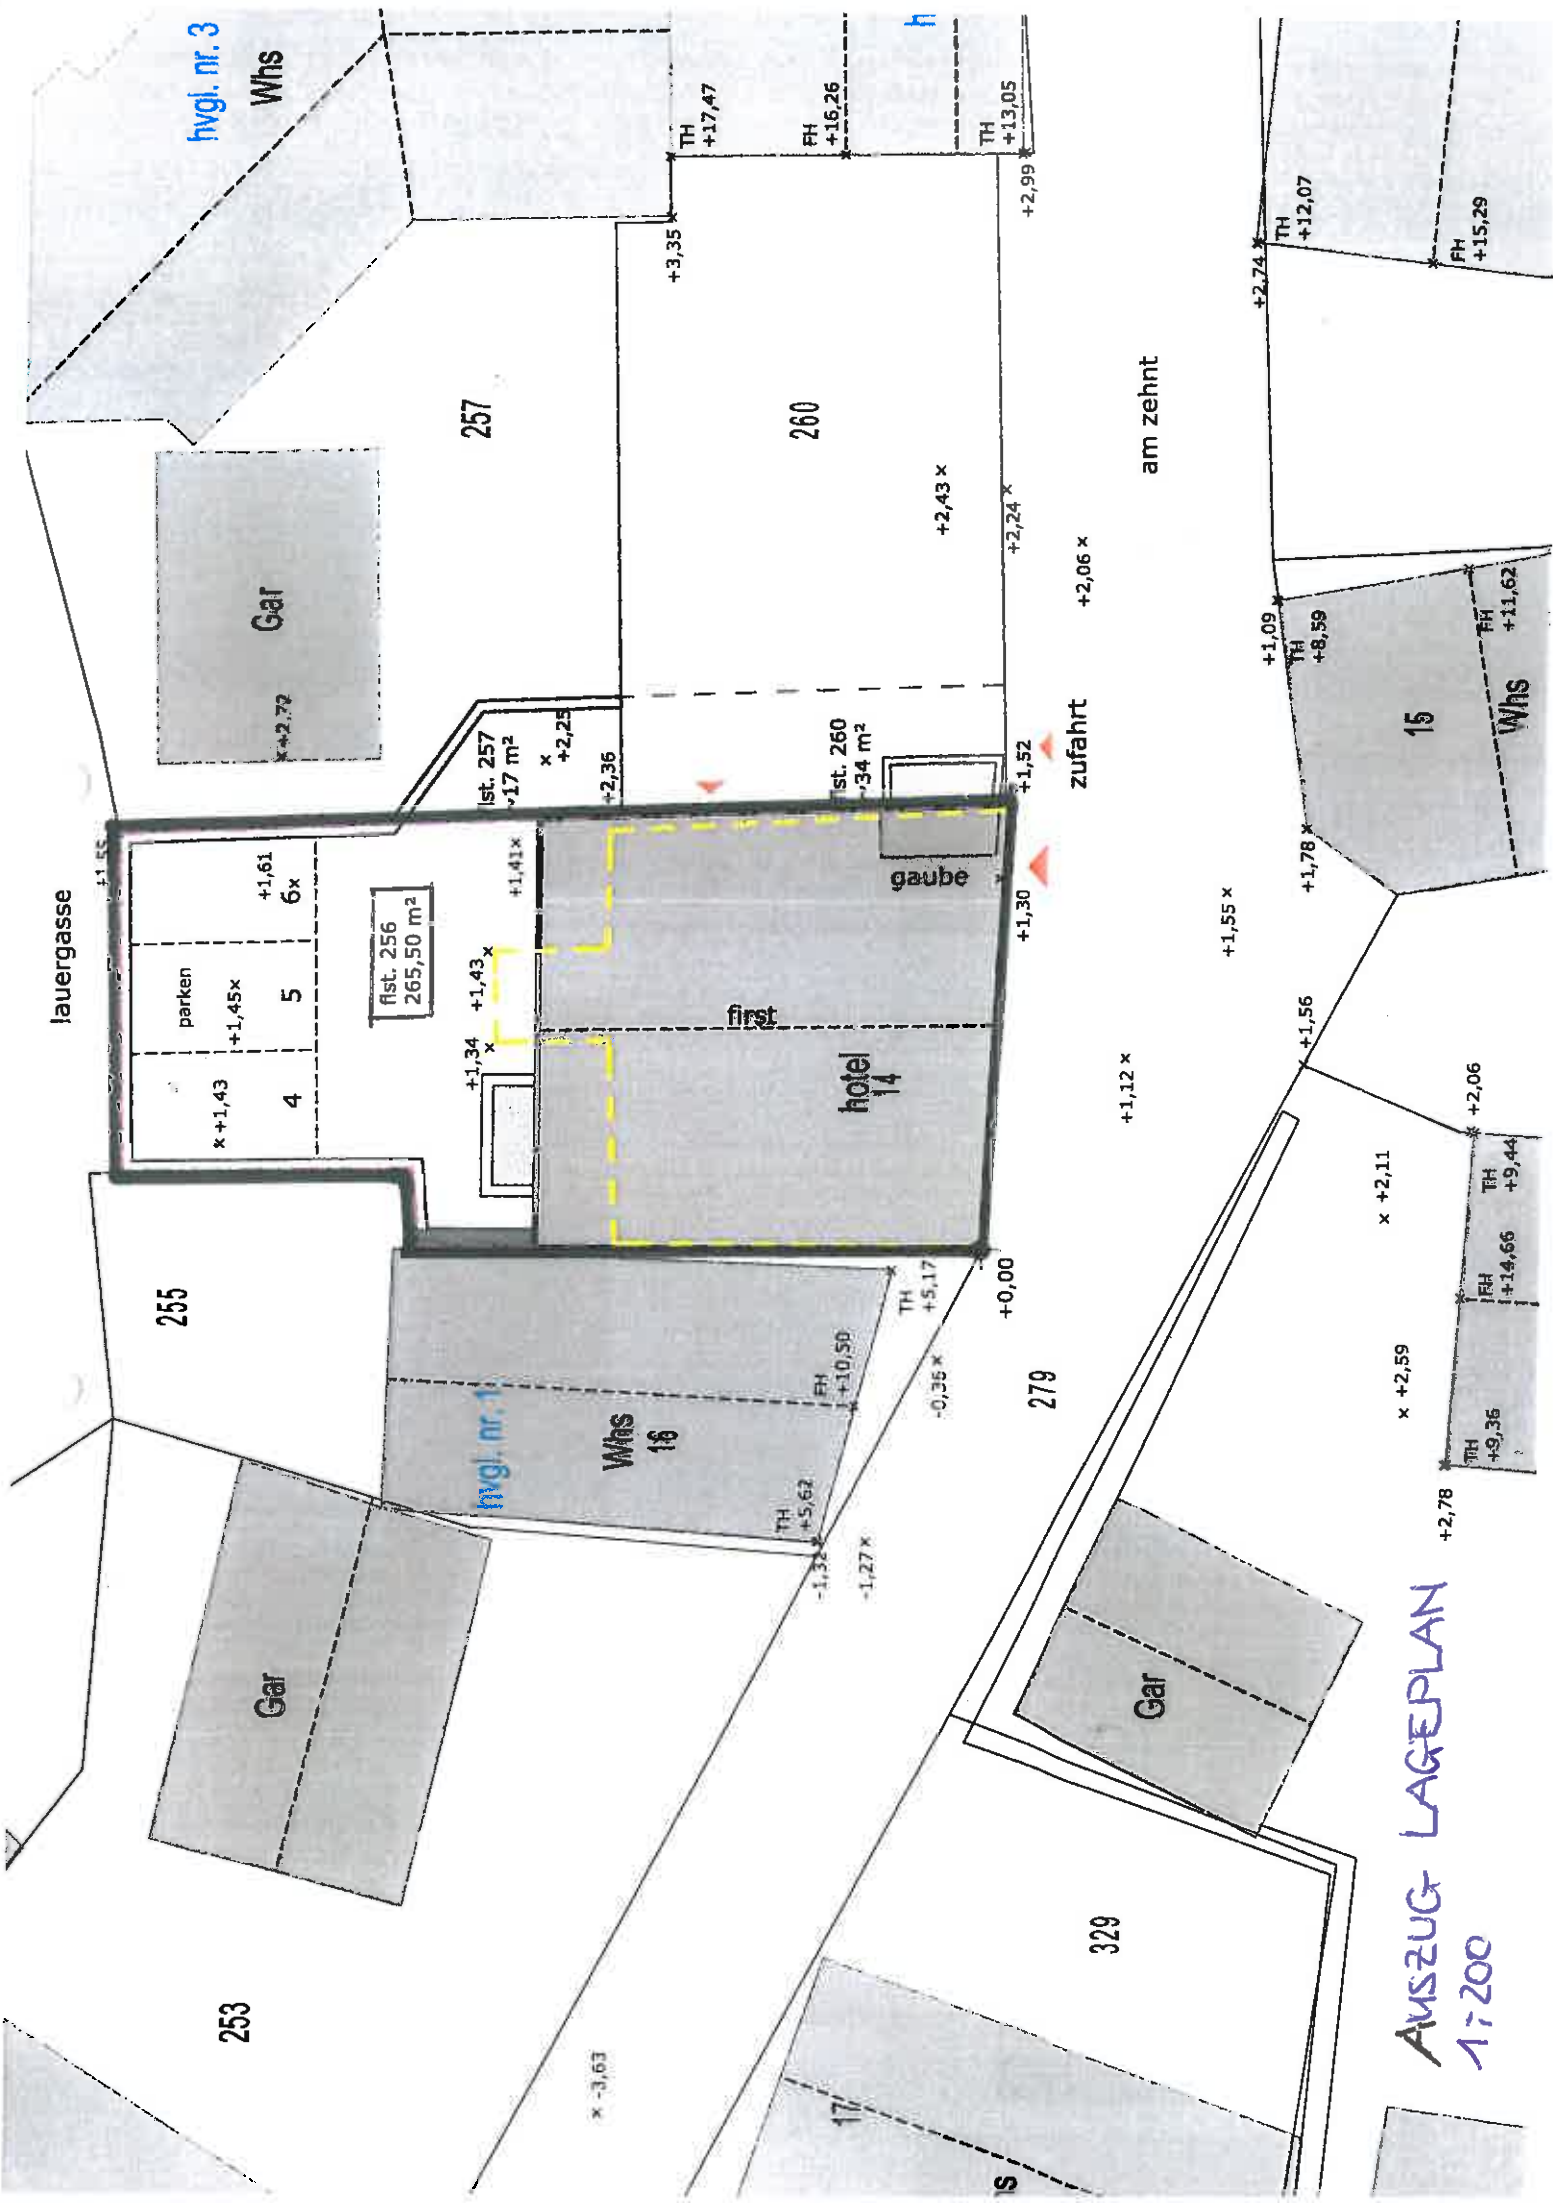

Auszug Lageplan
1:200