


ANLAGE

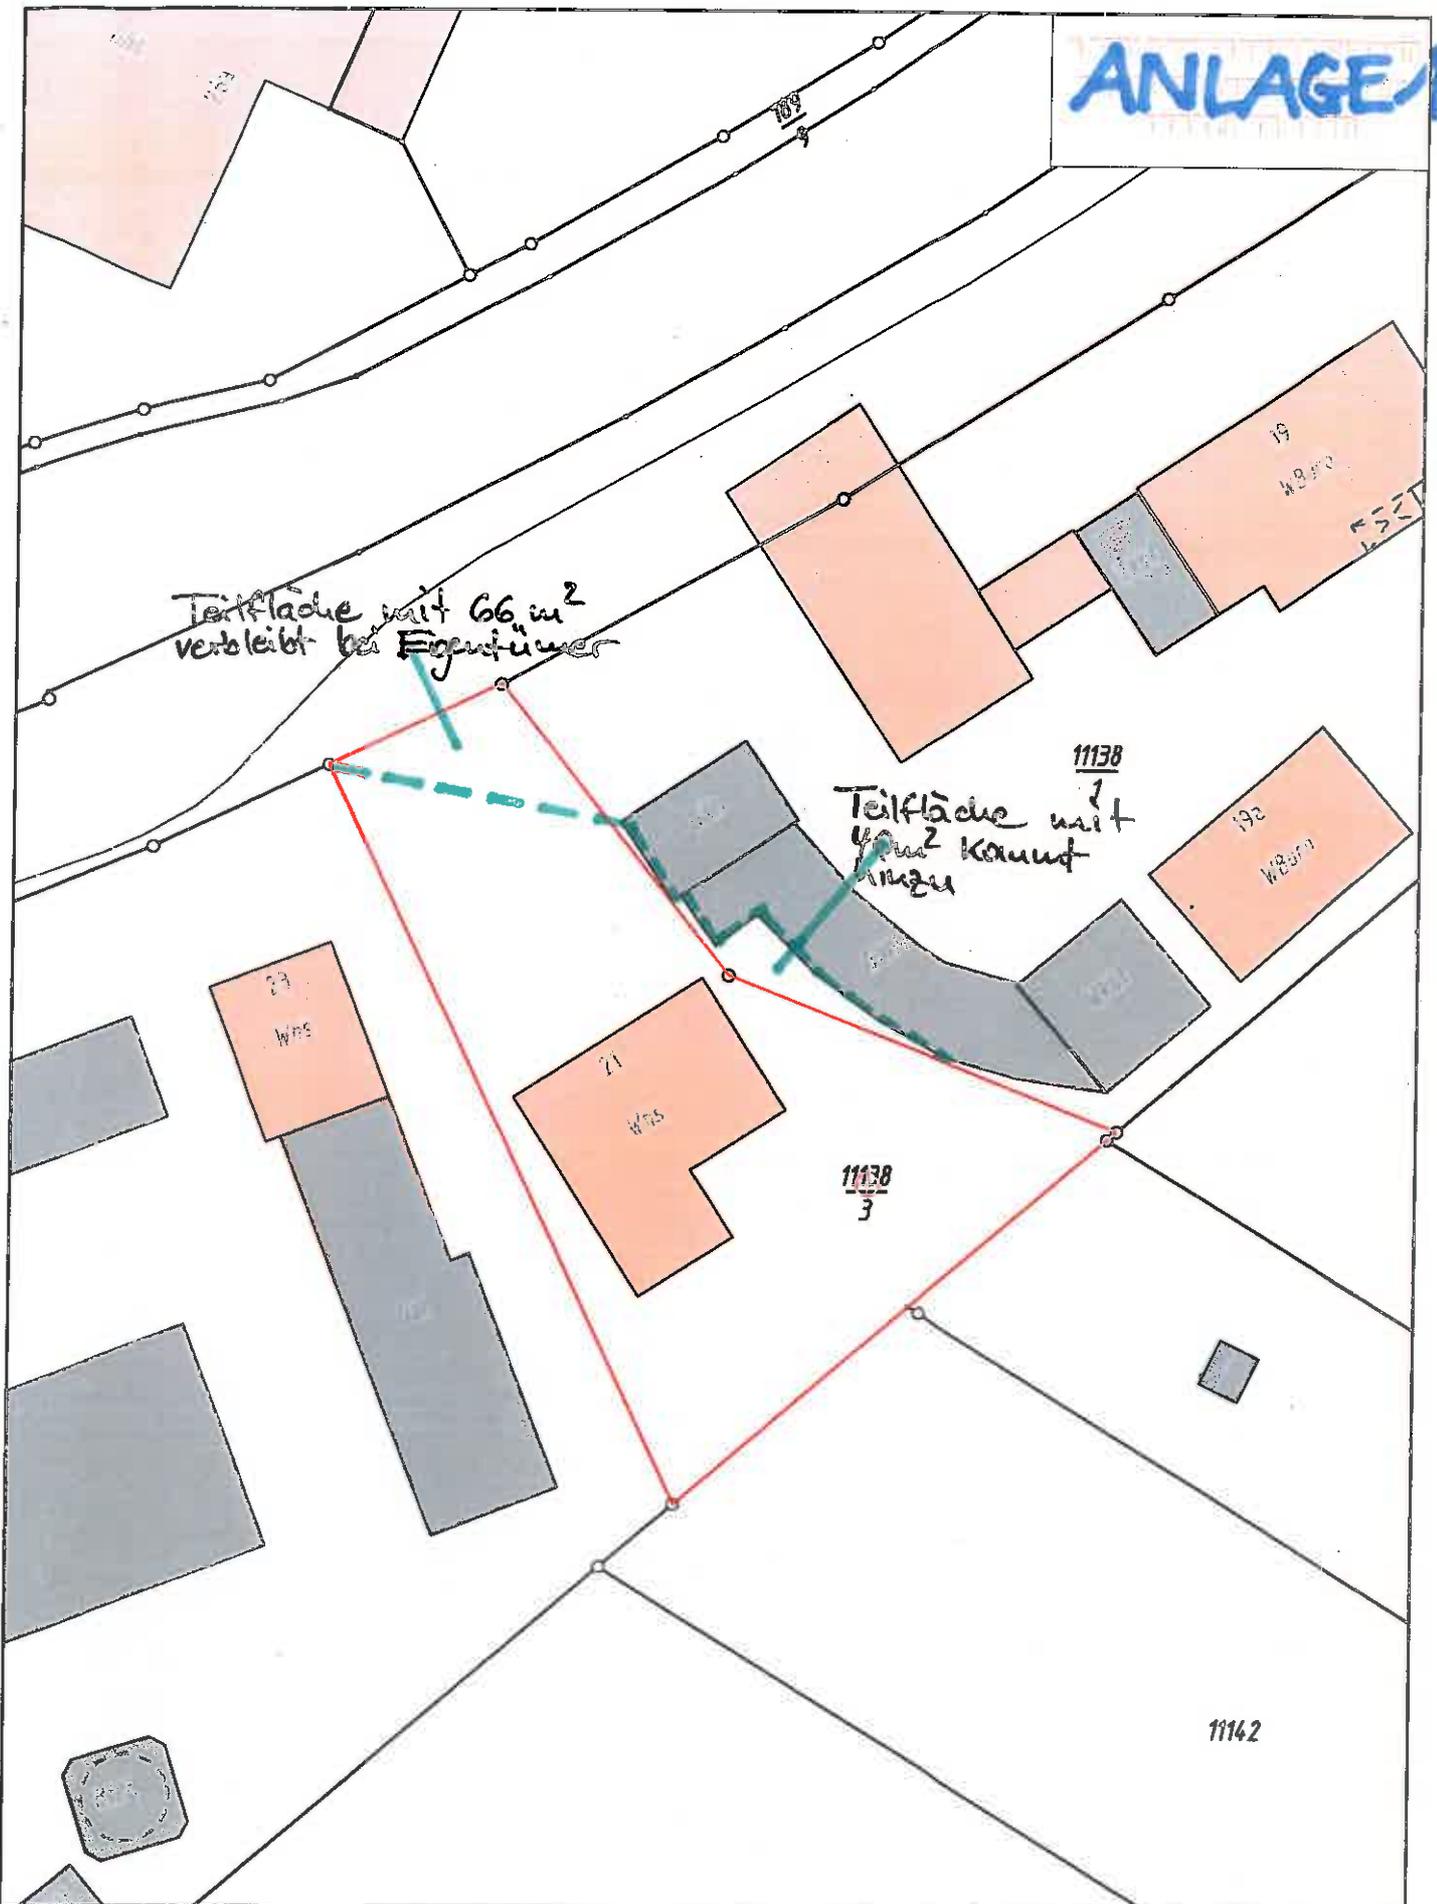

Teilfläche mit 66 m<sup>2</sup>  
verbleibt bei Eigentümer

Teilfläche mit  
4 m<sup>2</sup> kommt  
hinzu

Projekt *Dührener Str. 21*  
Gemarkung *Sinsheim*  
Bearbeiter

Vervielfältigungen, Umarbeitungen Veröffentlichung oder die Weitergabe an Dritte nur mit  
Zustimmung des Herausgebers  
Digitale Grundlage Stand 01/2011 Landesamt für Geoinformation und Landentwicklung

Maßstab: 1:500

2016512

Datum 23.04.2012



Stadt Sinsheim