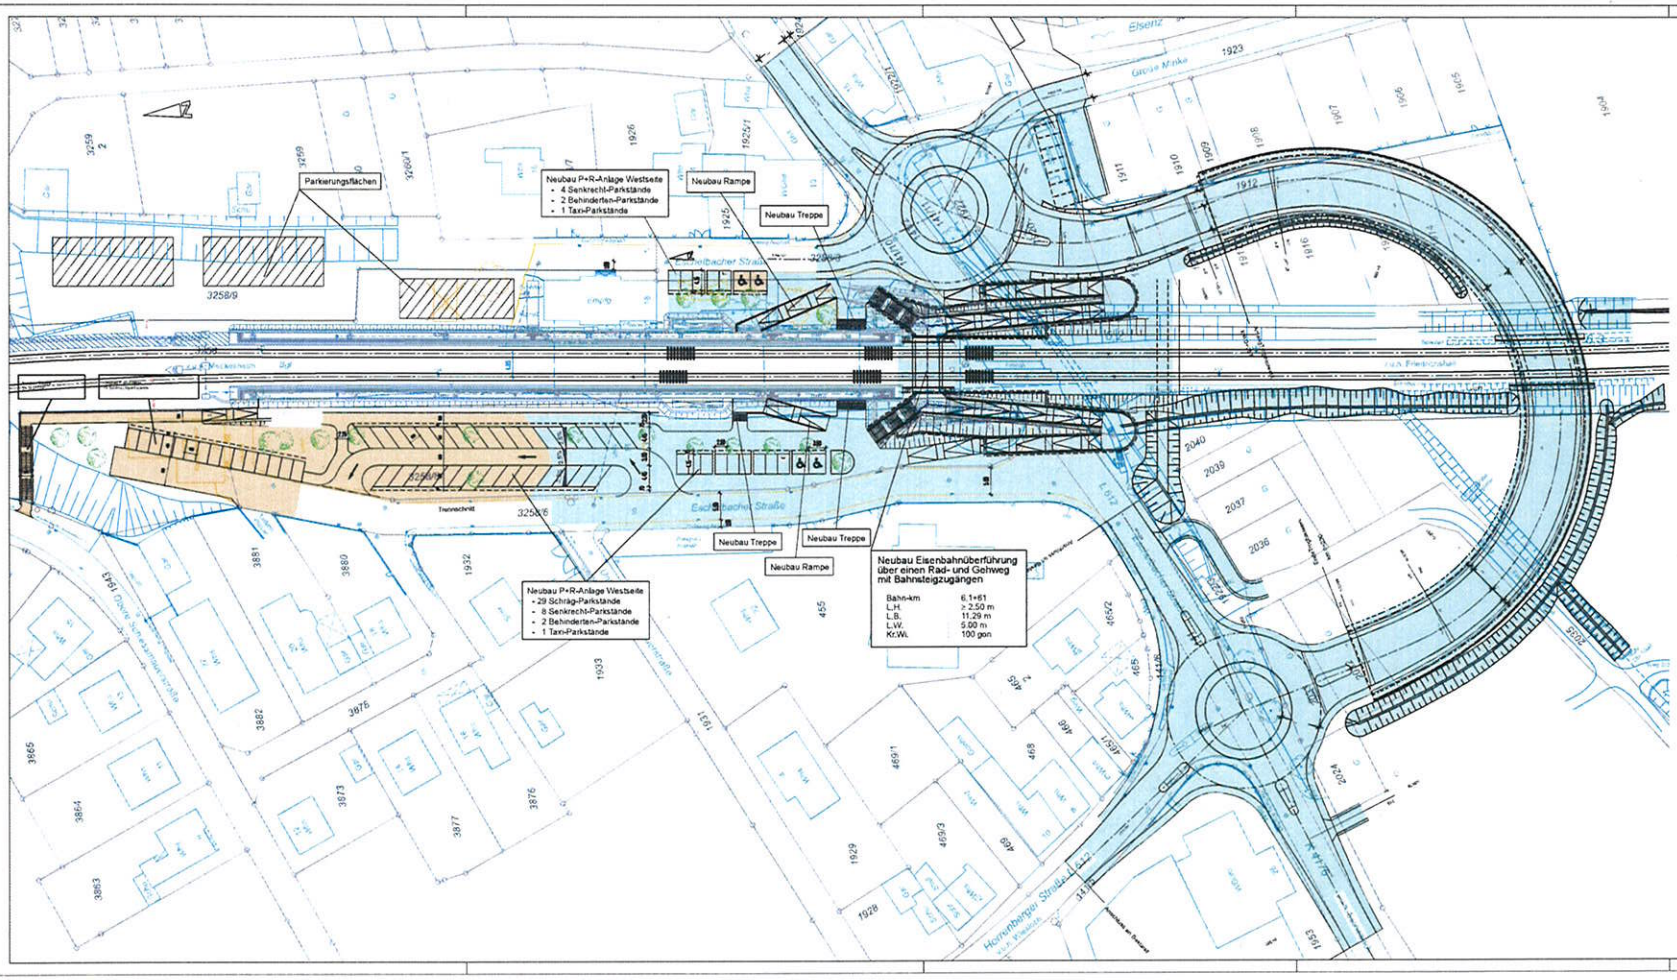


# Anlage zur EKrG-Vereinbarung

| Index: | Änderungen bzw. Ergänzungen | Name: | Datum: |
|---|---|---|---|

**Prüfvermerke**

Lageplan Finanzierungsübersicht

Maßstab: 1 : 500

Projekt: Neubau einer EU über einen Rad- und Gehweg mit Bahnsteigzugängen in Bahn-km 6,1+39 Bf Hoffenheim

Strecke: 4114 Meckesheim - Friedrichshafl

| Bauwerksnummer | | |