



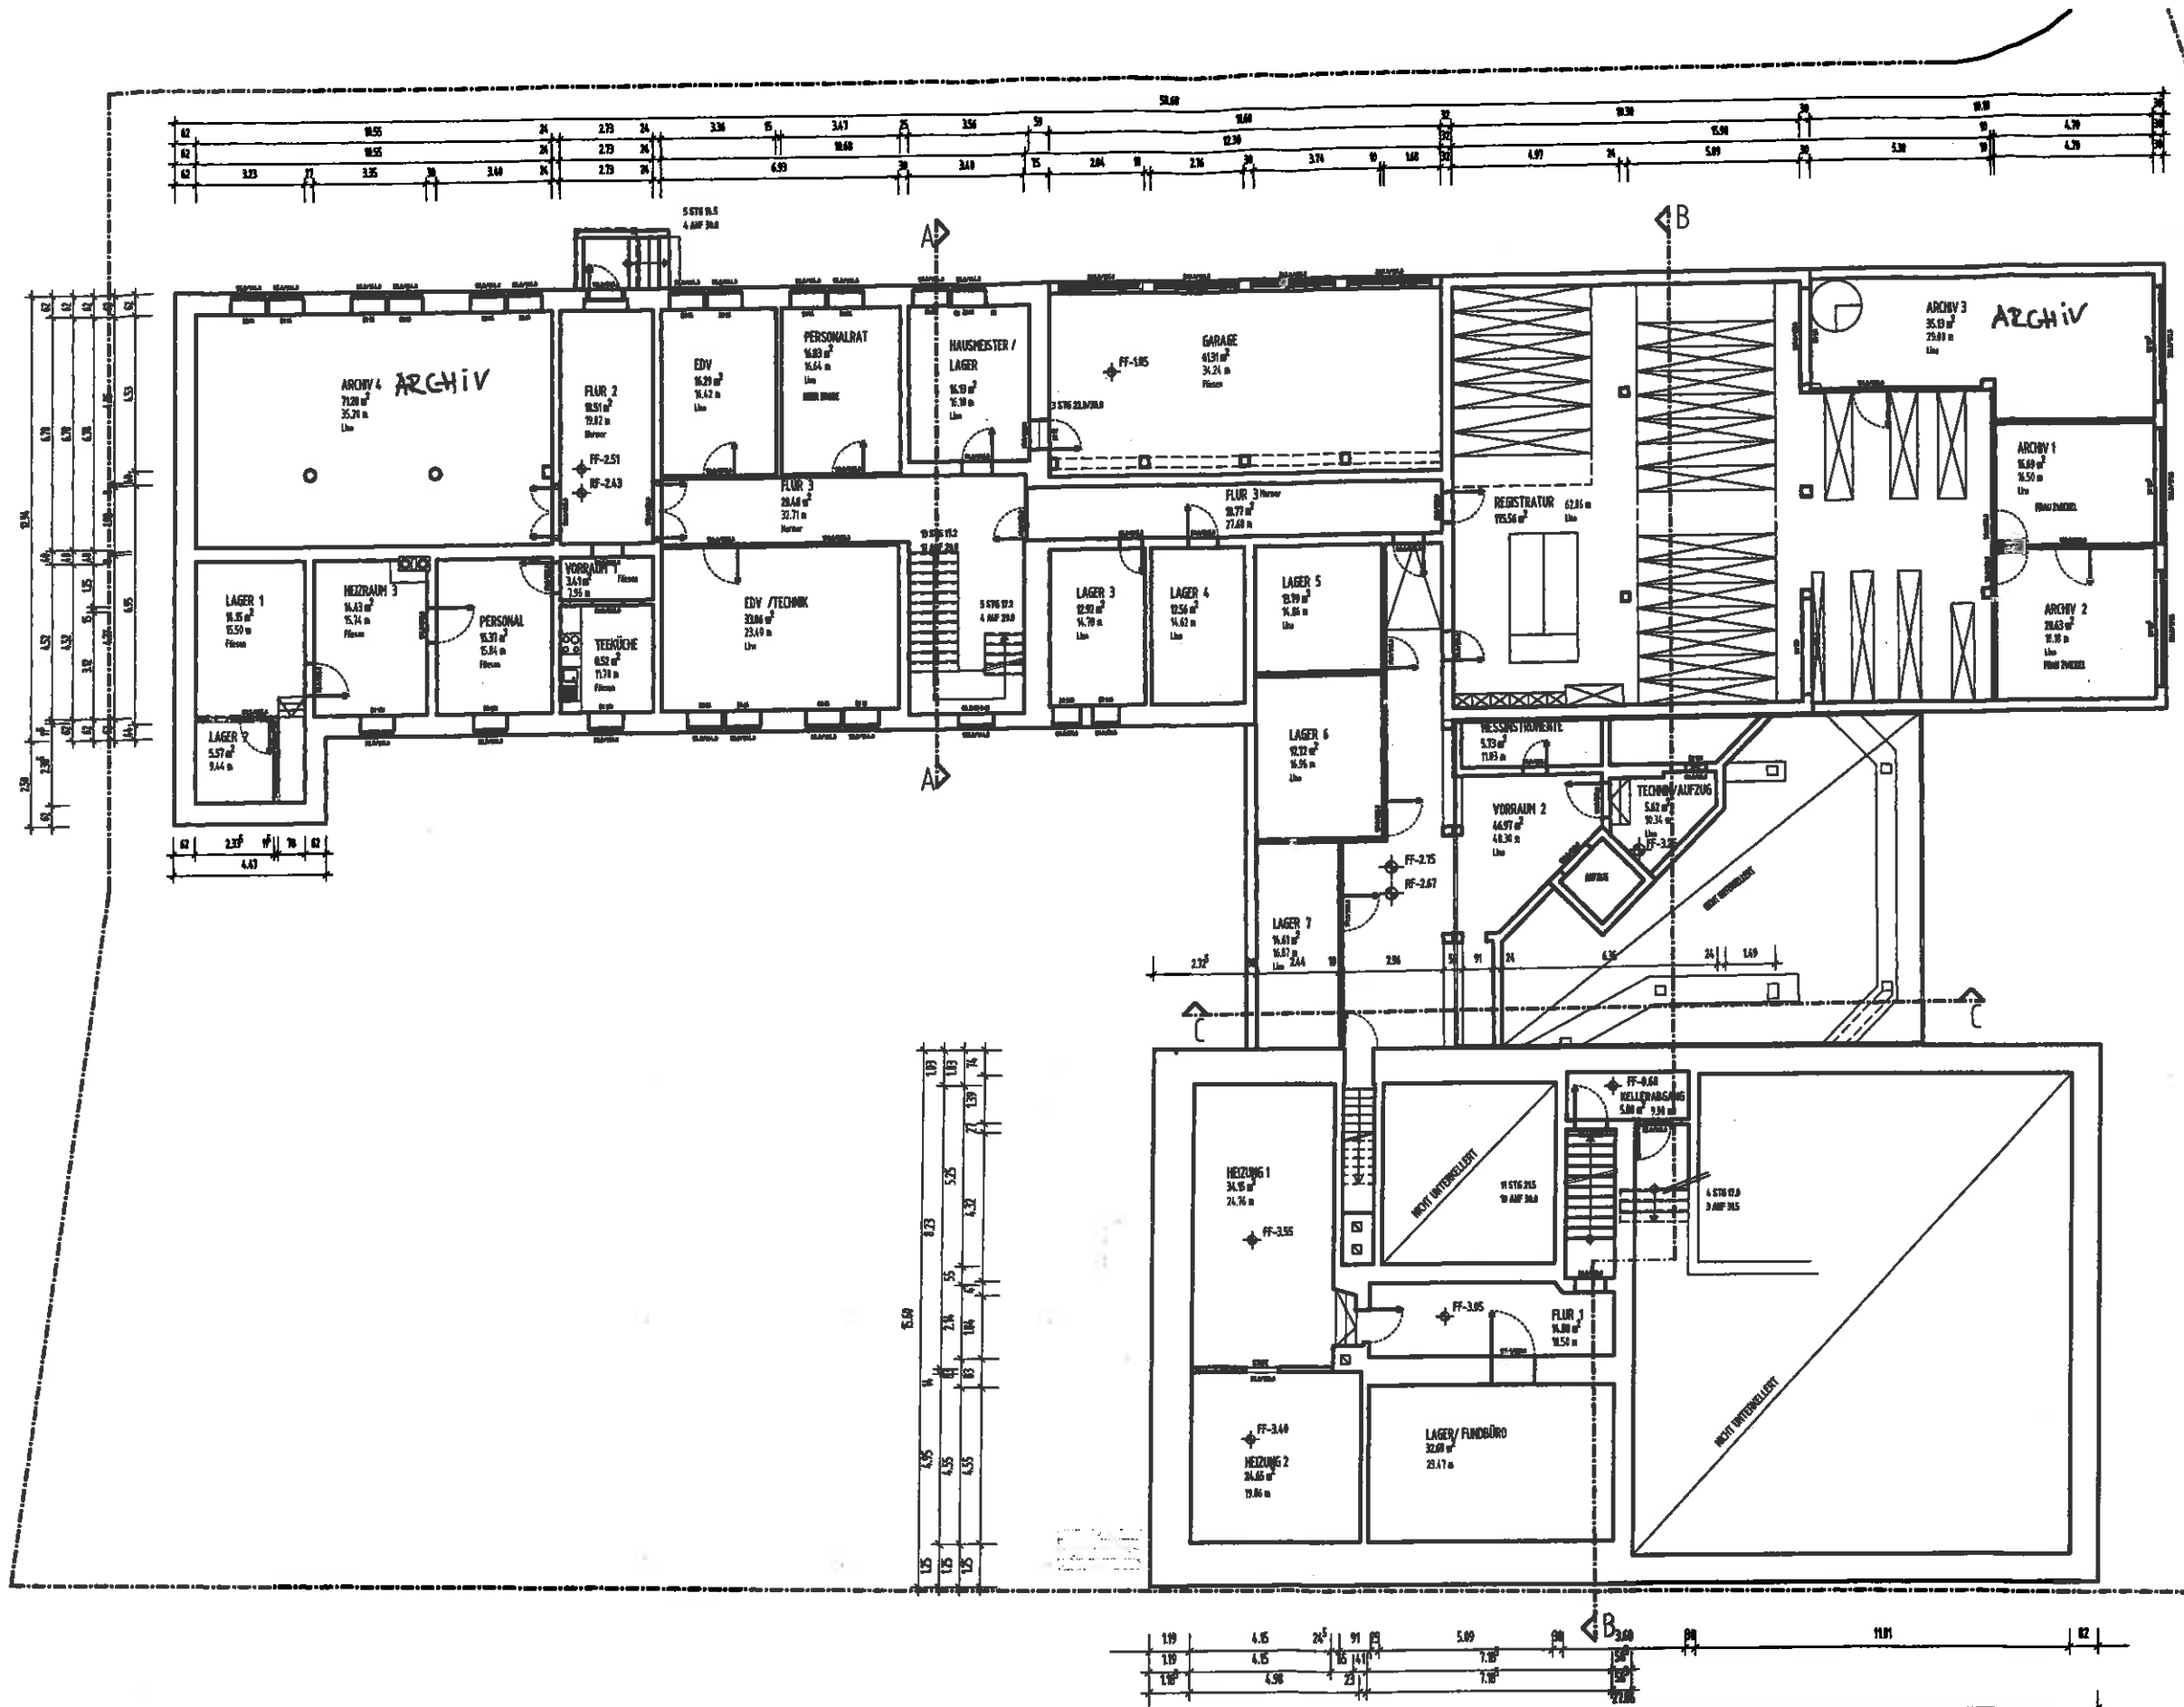


BAU B

BAU A

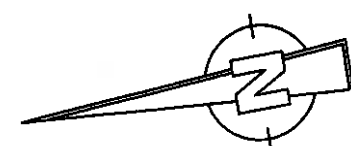


Stadtsinsheim AMT FÜR GEBÄUDEMANAGEMENT WILHELMSTRASSE 14-18 74089 SINSHEIM		STADT SINSHEIM TEL. 07141-40430 FAX. 07141-40454 EMAIL: info@sinsheim.de	
KAPITEL/BLATT RATHAUS SINSHEIM WILHELMSTRASSE 14-18 74089 SINSHEIM ERWEITERUNG V 3A		PLAN NR. 1	1/200
DATUM 19.07.2011		DATUM 19.07.2011	DATUM 19.07.2011
BLATTGRÖÖE DIN A3		BLATTGRÖÖE DIN A3	BLATTGRÖÖE DIN A3

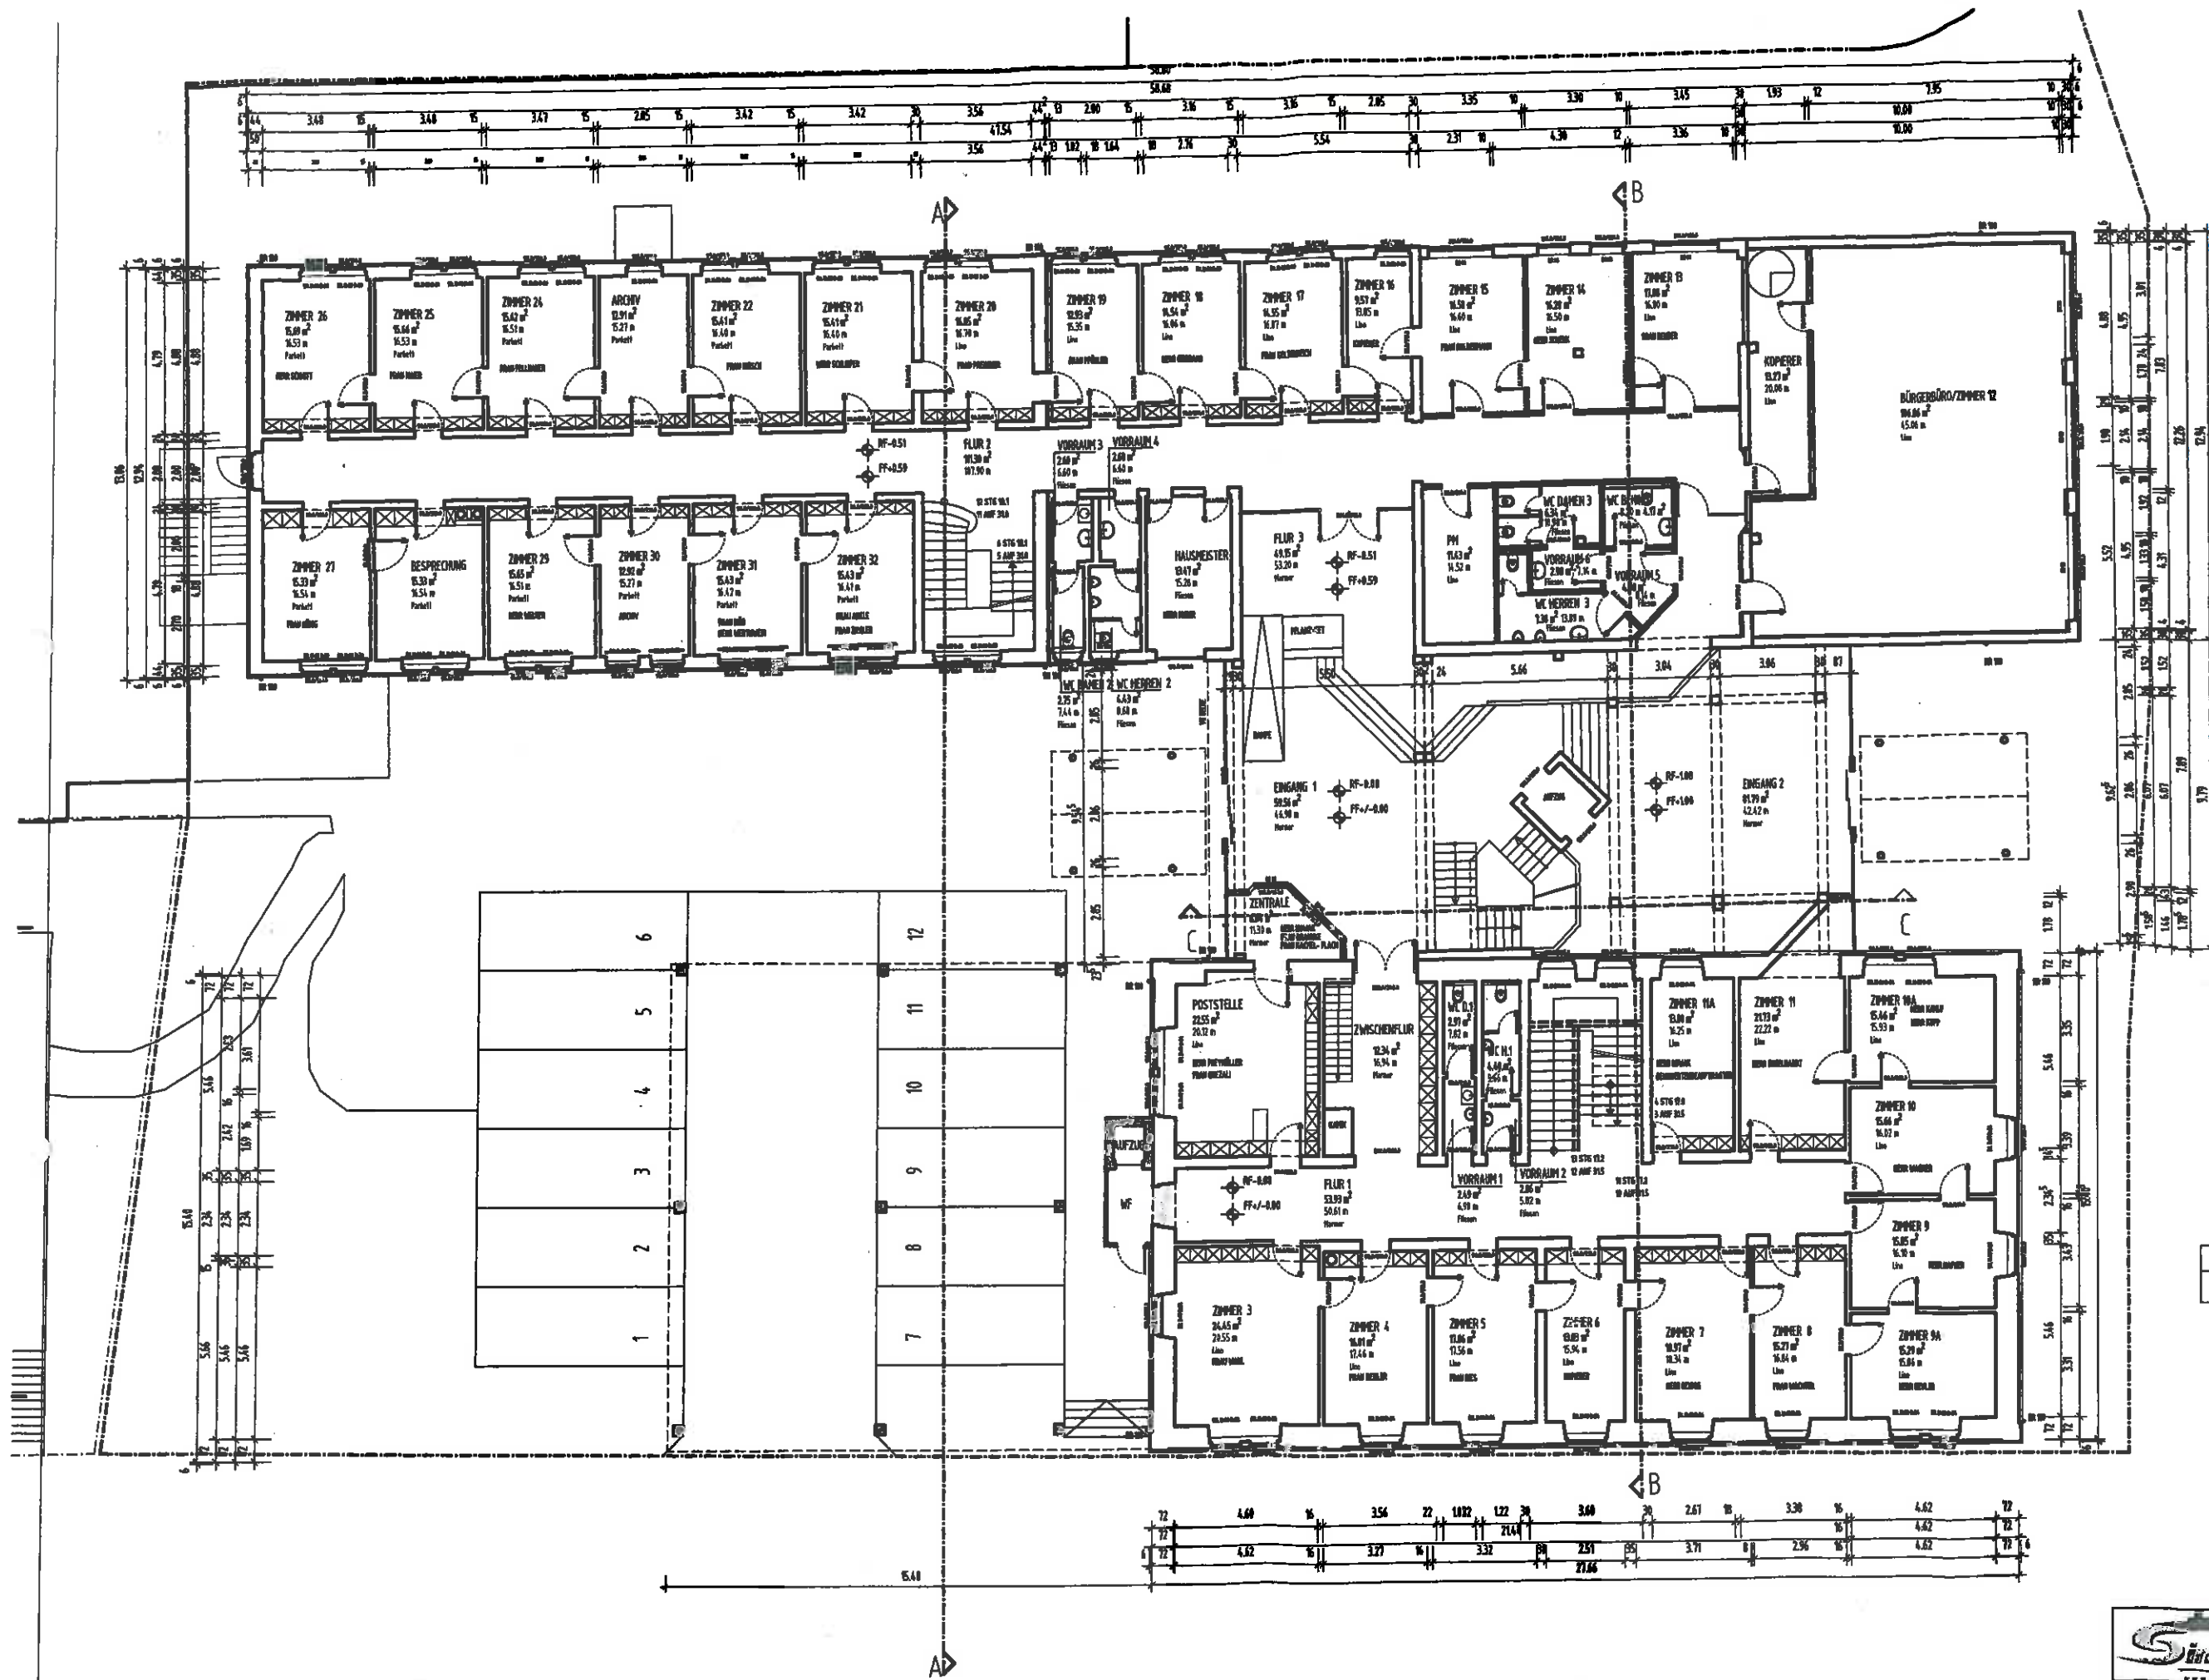

BAU B

BAU A

		STADT SINSHHEIM	
AMT FÜR GEWÄSSERMANAGEMENT		WILHELMSTRASSE 14-18	
74020 SINSHHEIM		TEL. 07261-4010	
FAX 07261-401054		und: info@sinshheim.de	
Bauherr: BART		Plan Nr.	2
Rathaus Sinshheim		NST	1/200
Wilhelmstrasse 14-18		Datum	19.07.2011
74020 Sinshheim		Platzierung	19.07.2011
Erweiterung v. 3A		Blattgröße	DIN A3
Planzeichnung		BRUNNEN	

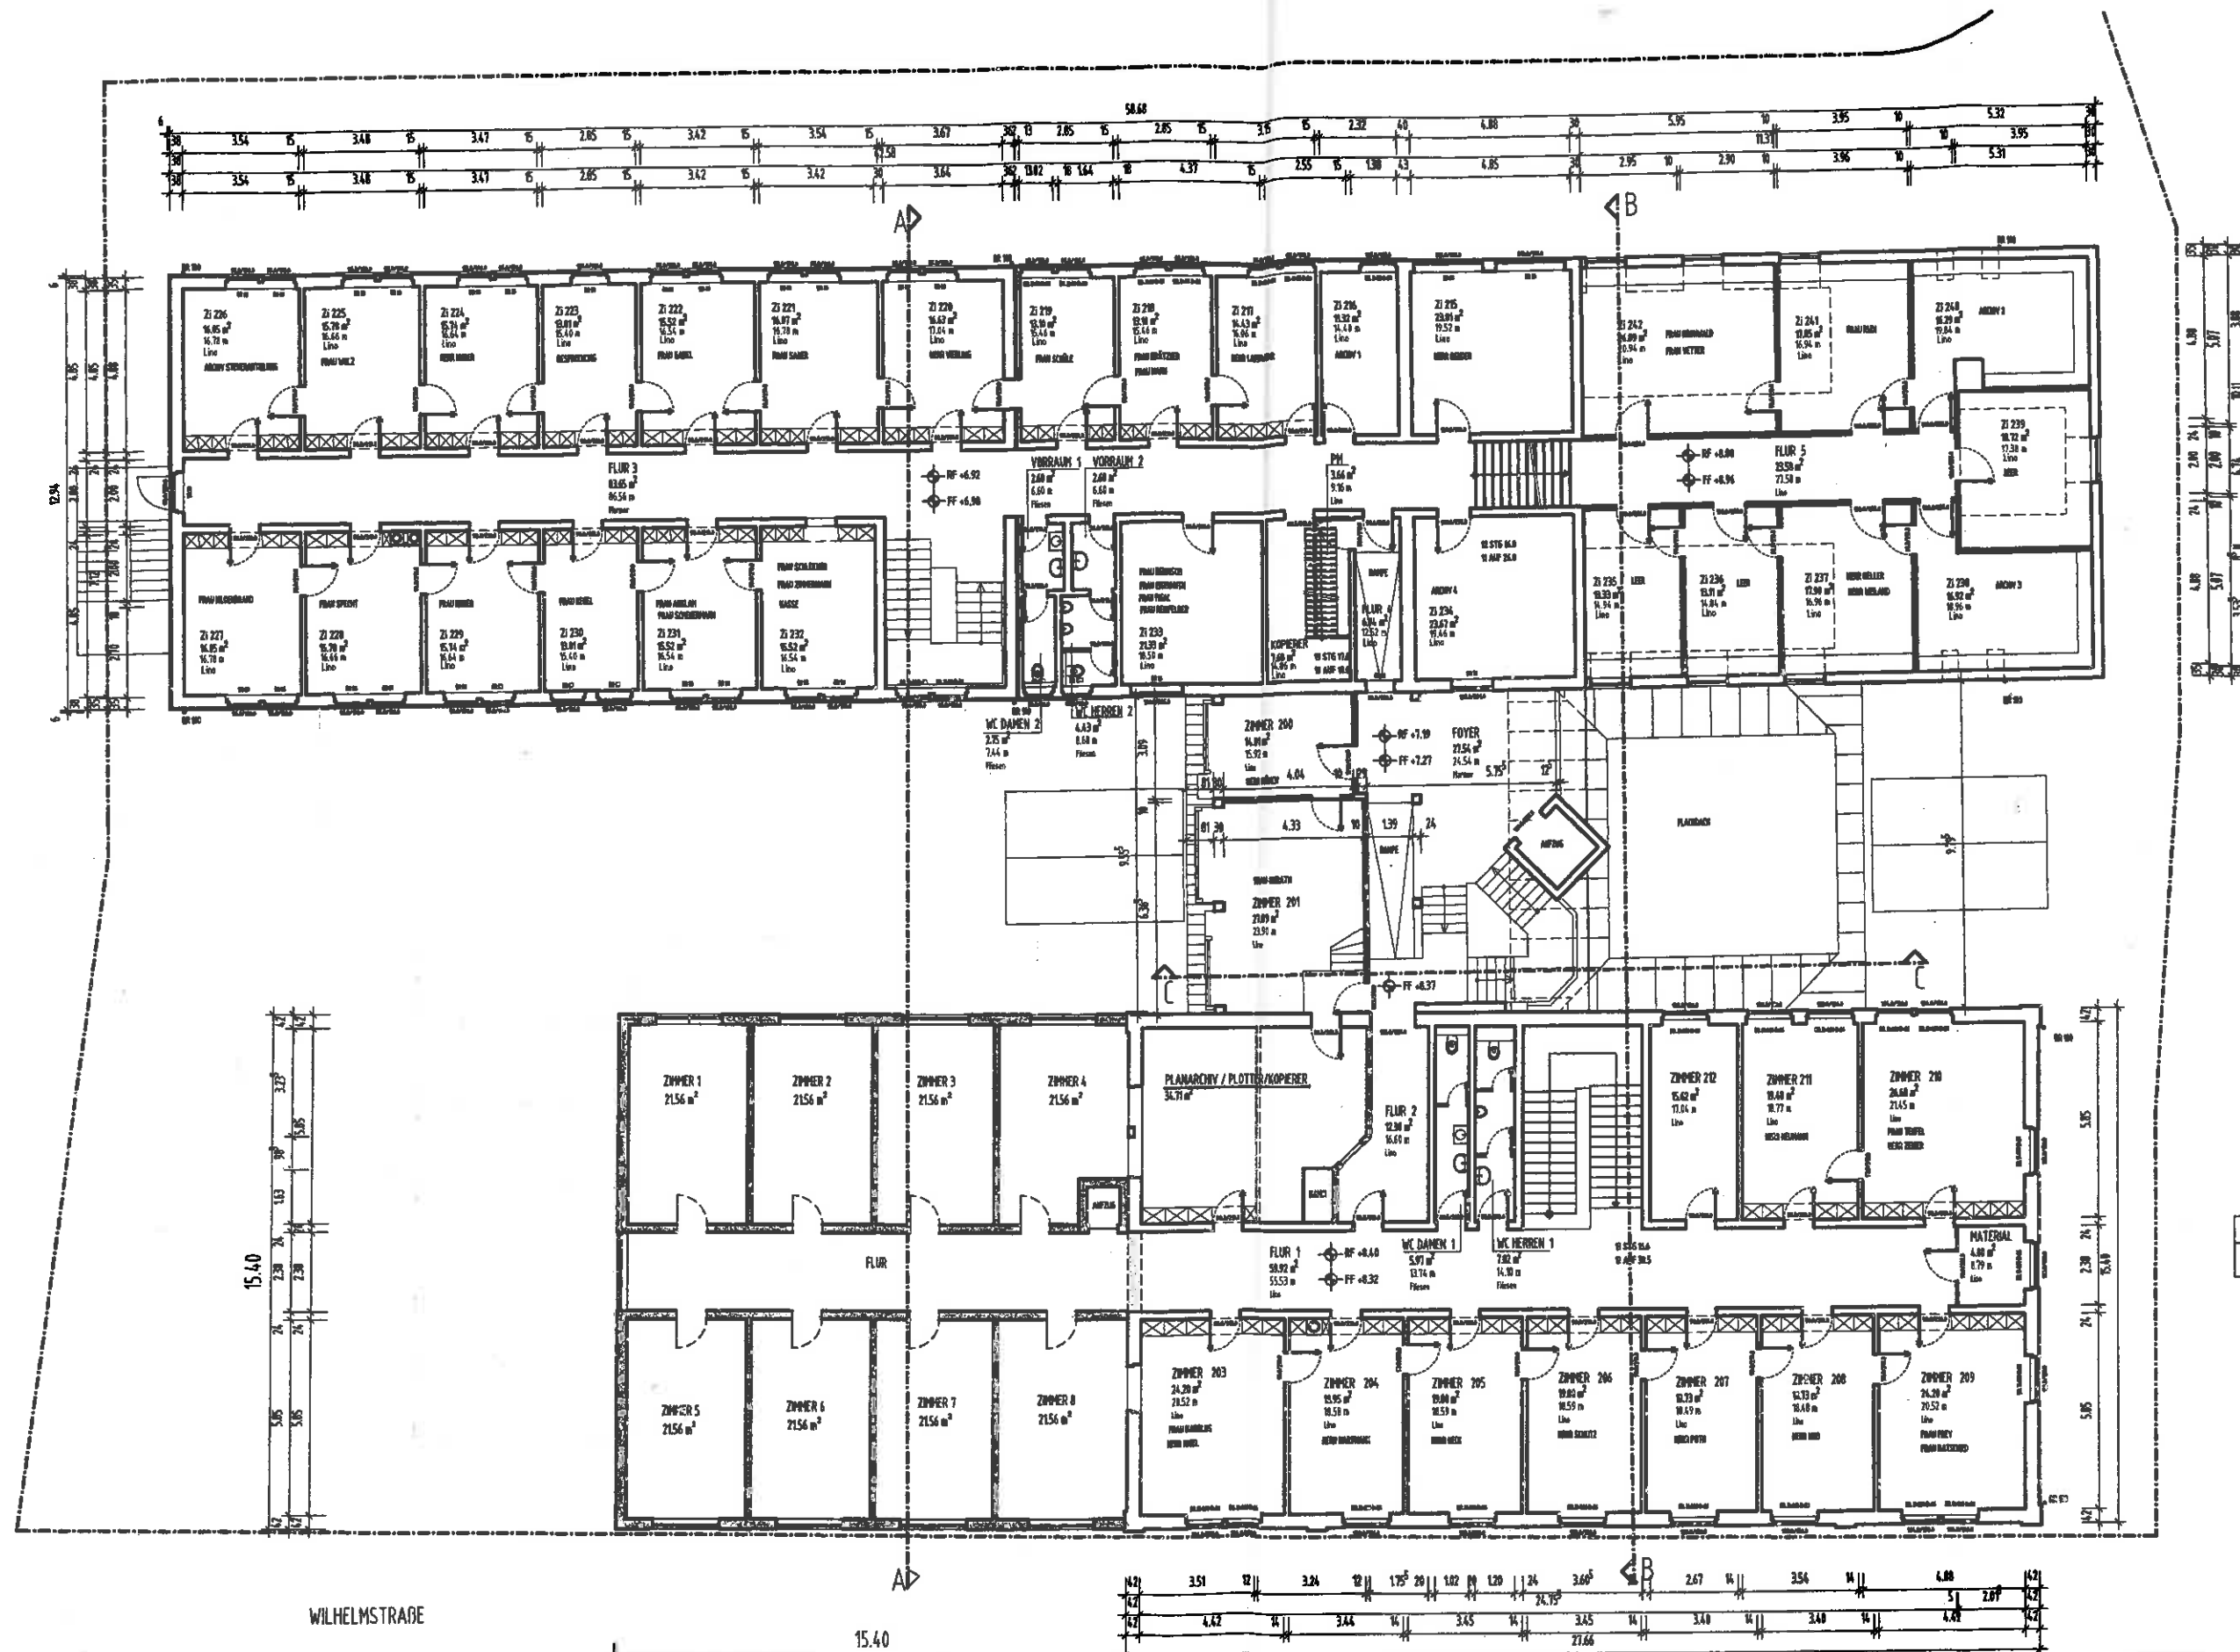


BAU B

BAU A


		STADT SINSHIEM AMT FÜR GEBÄUDEMANAGEMENT WILHELMSTRASSE 14-18 74889 SINSHIEM	
BAUPHASEN / BAUT RATHAUS SINSHIEM WILHELMSTRASSE 14-18 74889 SINSHIEM ERWEITERUNG V 3A		PLAN NR. 4	TEL. 07261-04070 FAX. 07261-04064 email: info@sinsheim.de
PLANKAUFST. 2. OBERGESCHOSS		INST. 1/200	DATUM 19.07.2011
		PLATTENGRÖSSE DIN A3	PLATTENNR. 19.07.2011

BAU B

BAU A

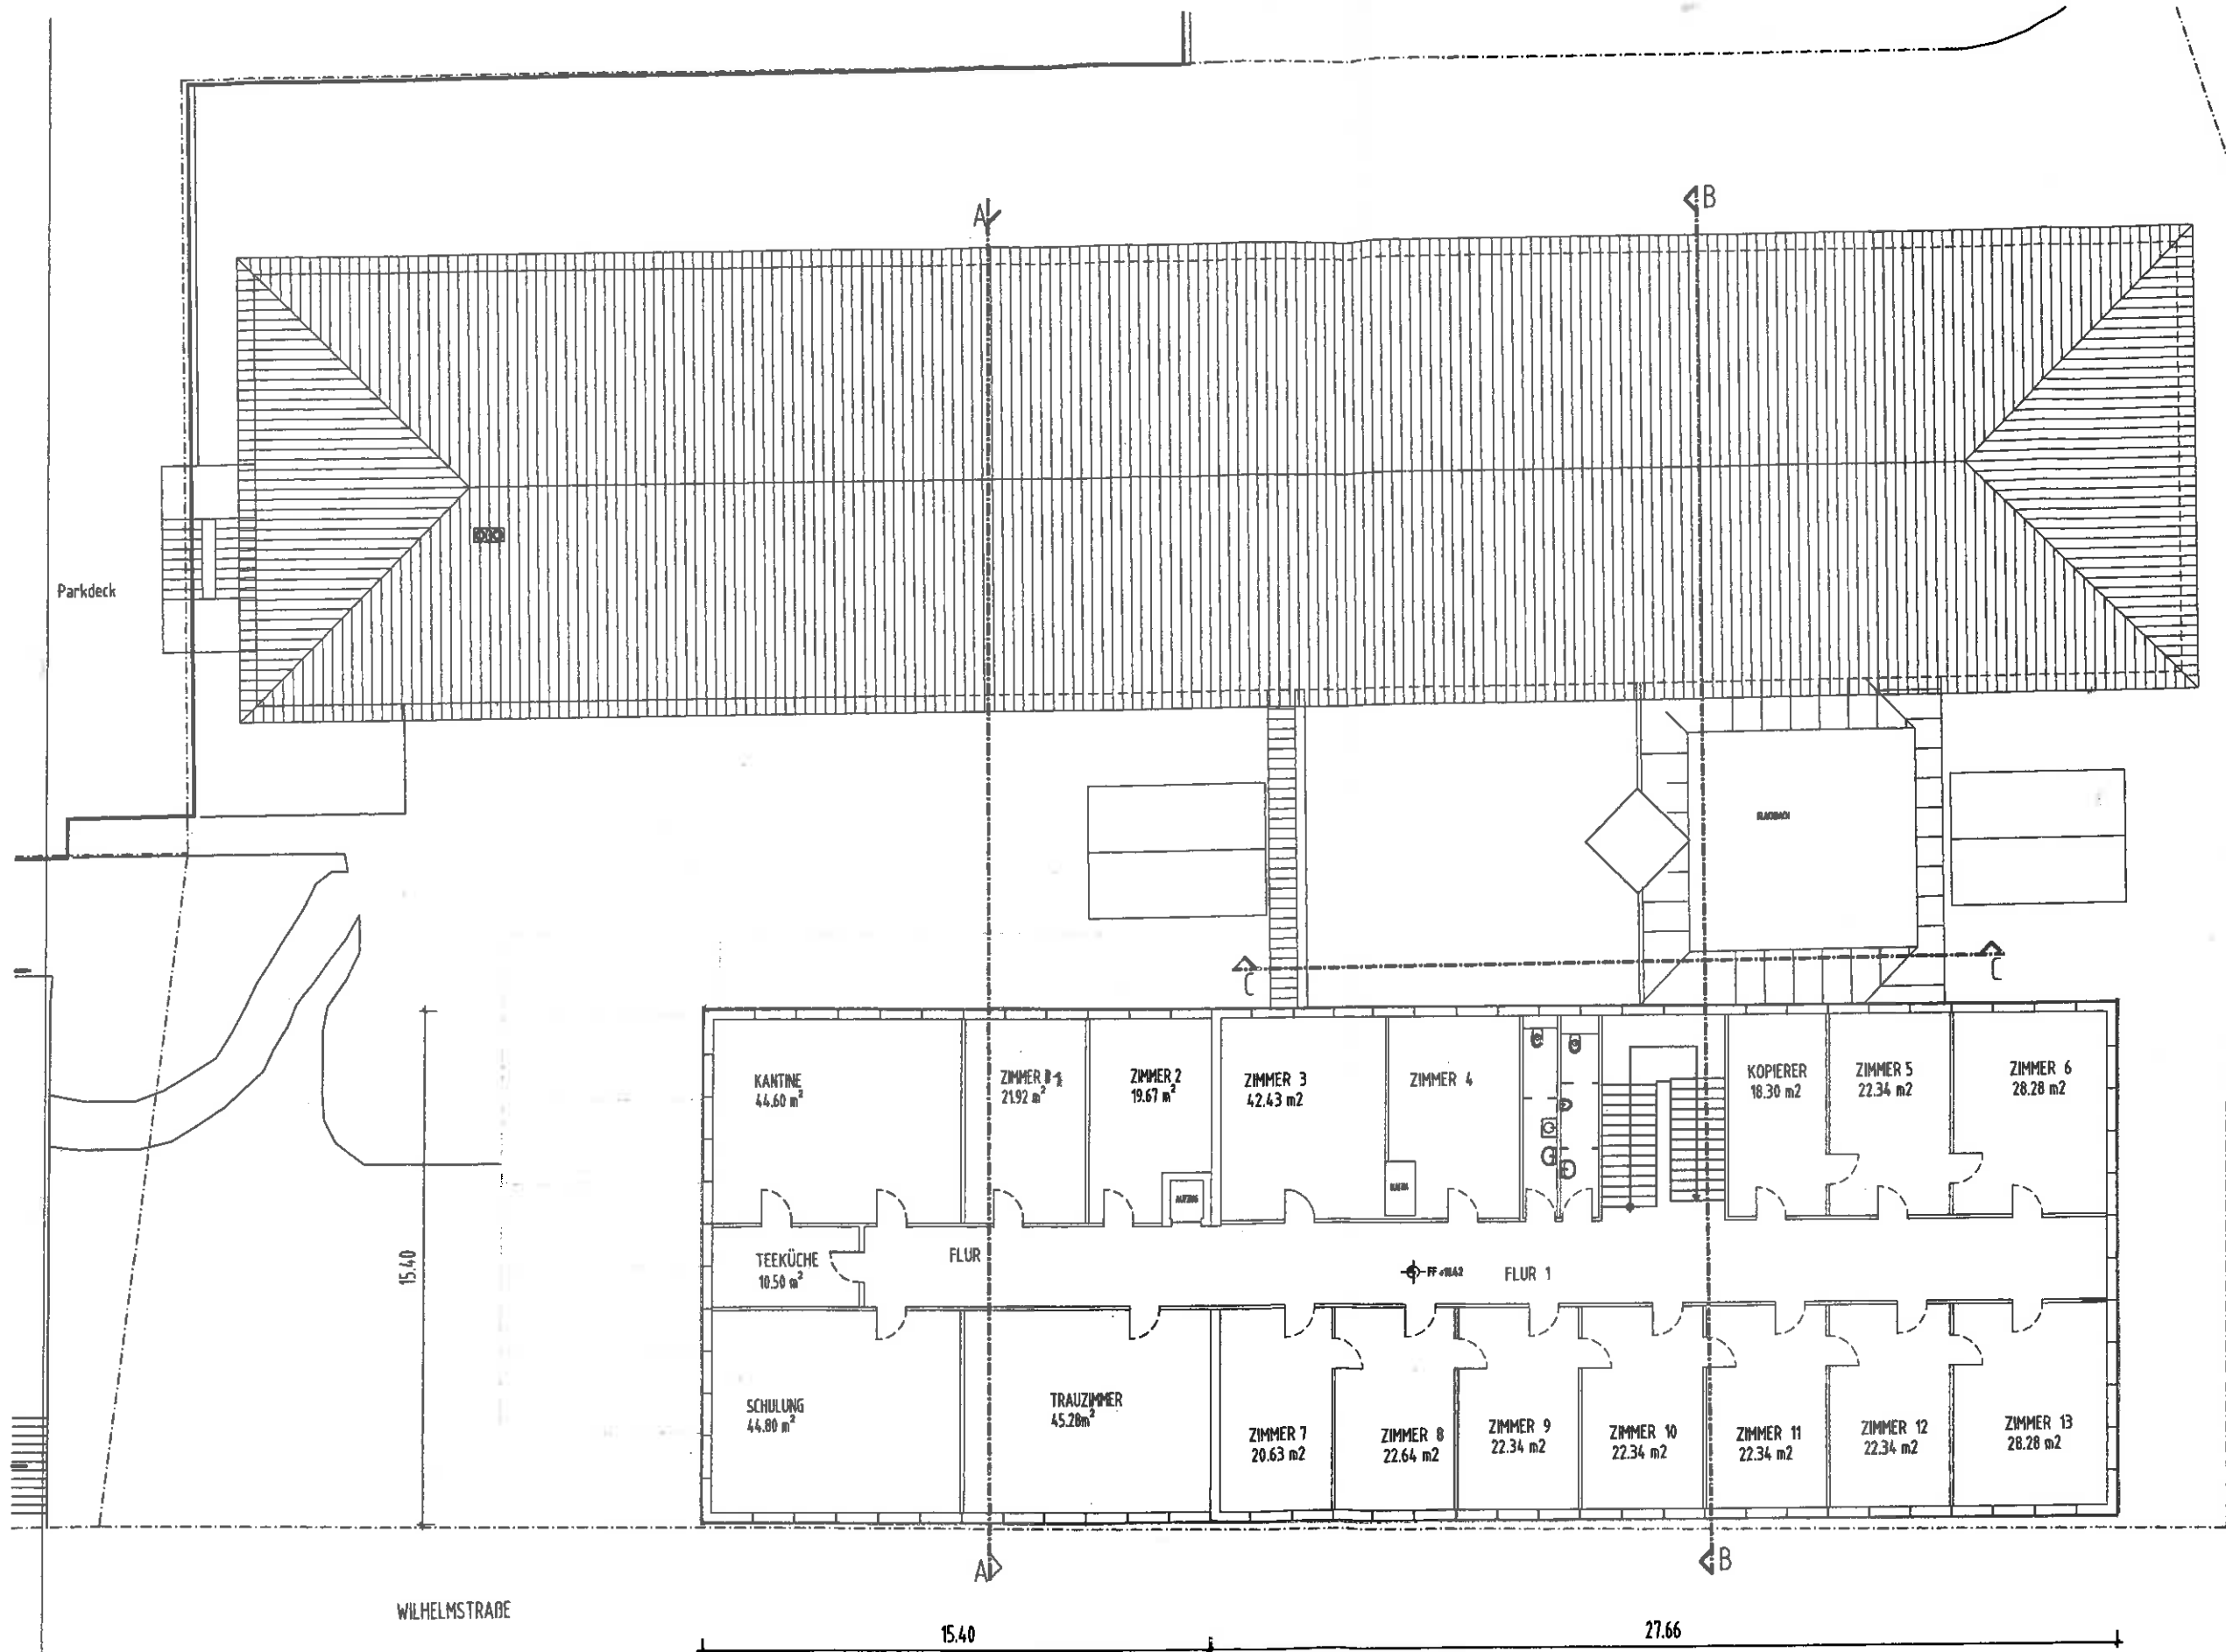

		STADT SINSHEIM AMT FÜR GEWÄSSERMANAGEMENT WILHELMSTRASSE 14-18 74889 SINSHEIM	
BAUVORHABEN/ BAUORT RATHAUS SINSHEIM WILHELMSTRASSE 14-18 74889 SINSHEIM ERWEITERUNG V 3A		PLAN NR. 5	TEL. 07141-404370 FAX. 07141-404384 email: gewa@stadt.sinsheim.de
PLATTENTITEL DACHESCHLOSS		IST 1/200	DATUM 19.07.2011
		PLATTENNR. 19.07.2011	BLATTGRÖÖE DIN A3

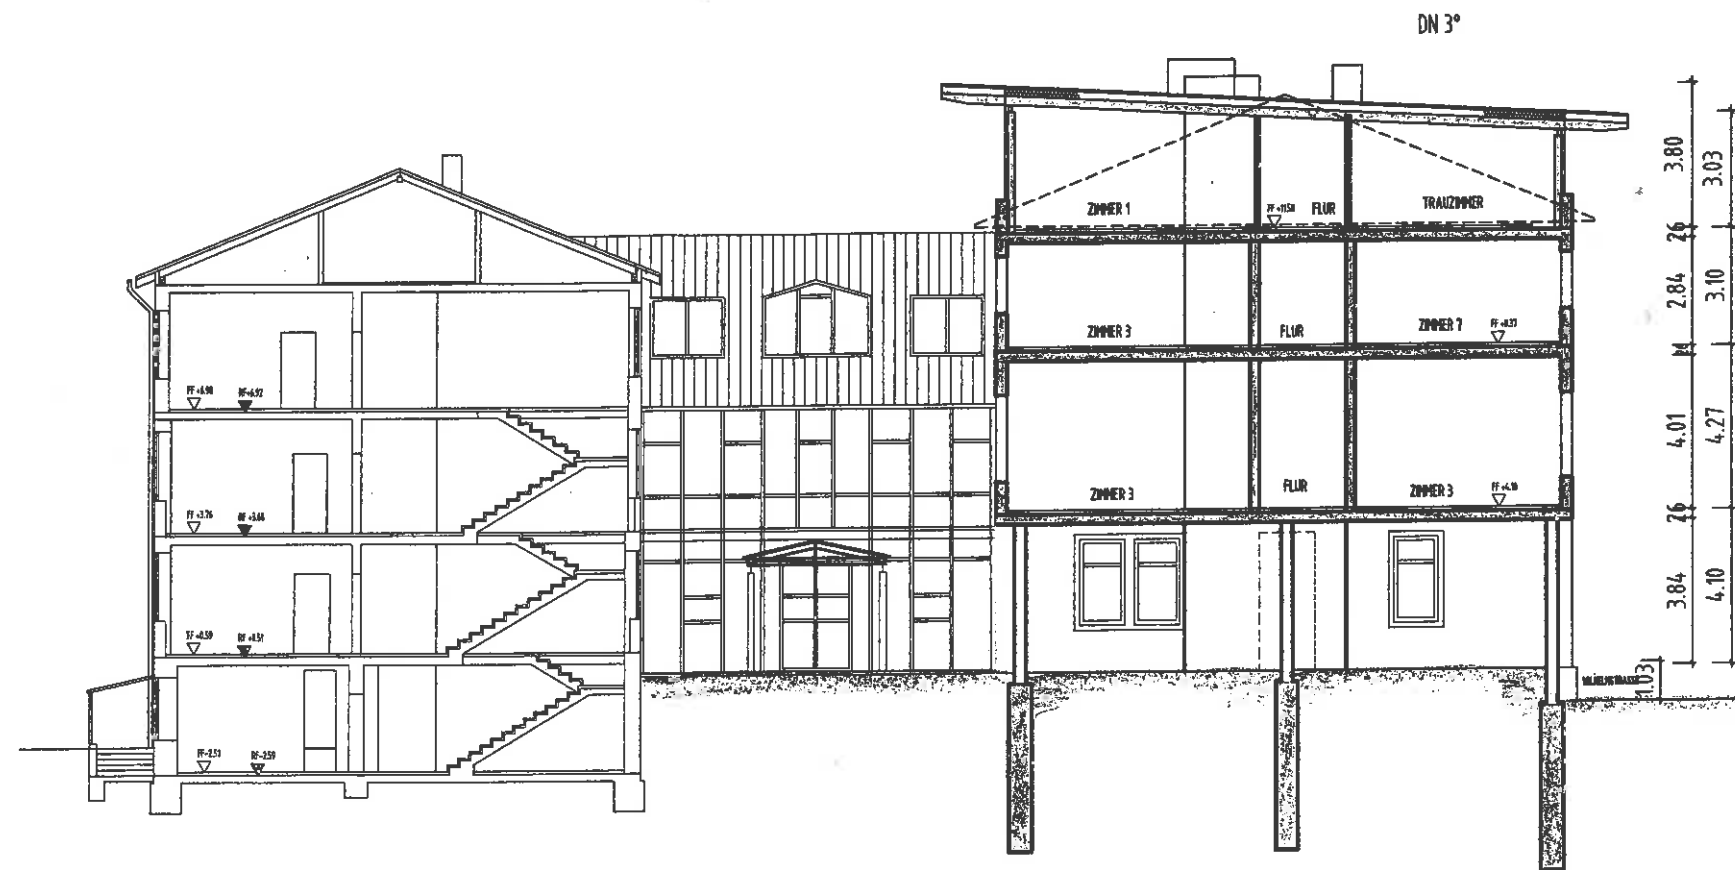


		STADT SINHEIM	
RATHAUS SINHEIM WILHELMSTRASSE 14 - 18 74889 SINHEIM ERSTBEREICH V 3A		AMT FÜR GEBÄUDEMANAGEMENT WILHELMSTRASSE 14-18 74889 SINHEIM TEL. 07141-04570 FAX. 07141-04564 EMAIL: gbm@sinheim.de	
PLAN NR.		6	
INST.		1/200	
DATUM		19.07.2011	
PLATZNAME		19.07.2011	
CAD		SCHNIT	
BLATTGRÖSSE		DIN A3	

OK PARKDECK

4.25


		STADT SINSHHEIM AMT FÜR GEBÄUDEMANAGEMENT WILHELMSTRASSE 14-18 74639 SINSHHEIM		TEL. 07141-409570 FAX. 07141-409564 email: info@sinshheim.de
BÜROGEBÄUDE PATRAUSSINSHHEIM WILHELMSTRASSE 14 - 18 74639 SINSHHEIM ERWEITERUNG V. 3A		PLAN NR. 8	DATUM 19.07.2011	
PLATZNAME WESTANSICHT		PLATTNUM 19.07.2011	CAD SCHNIT	
BLATTGRÖÖE DIN A3		BLATTGRÖÖE DIN A3		

1st Edition: 19.07.2011 14:00:00
 2nd Edition: 19.07.2011 14:00:00

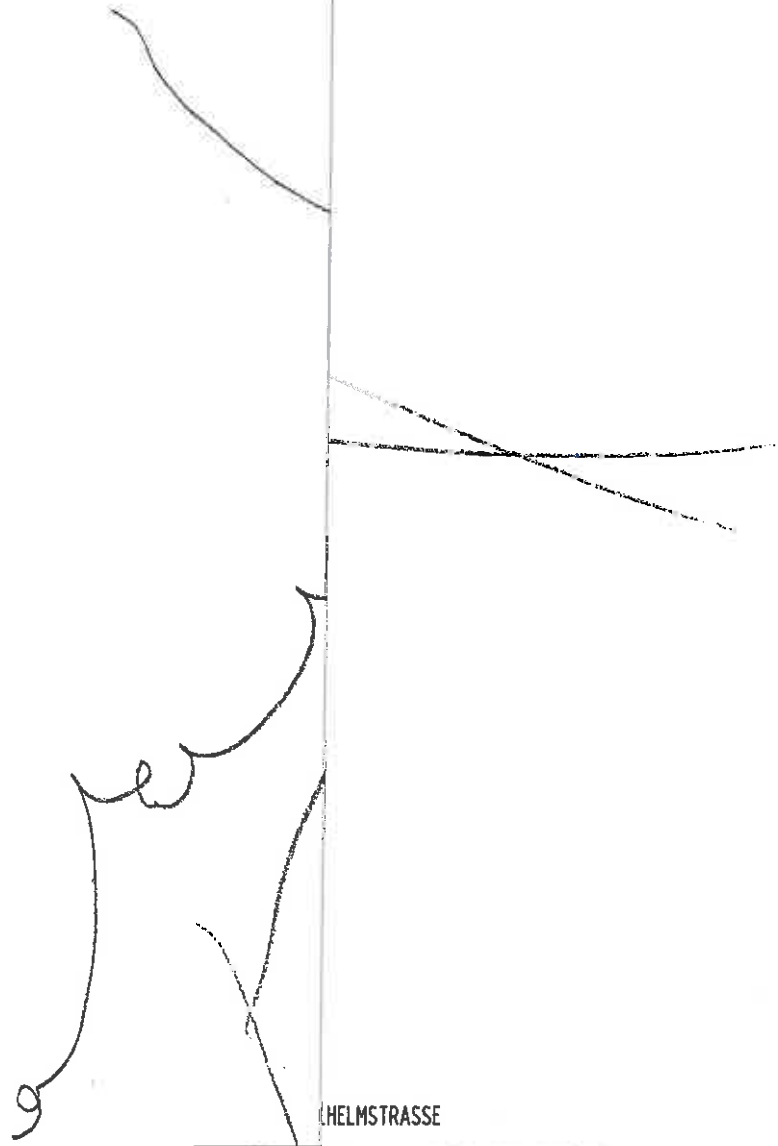

HELMSTRASSE

		STADT SINSHEIM	
AMT FÜR GEBÄUDEMANAGEMENT		TEL. 07261-91930	
WILHELMSTRASSE 14-18		FAX. 07261-91934	
74035 SINSHEIM		E-MAIL: info@sinsheim.de	
BAGWERK: RATHAUS SINSHEIM		PLAN NR.	7
WILHELMSTRASSE 14 - 18		MT	1/200
74889 SINSHEIM		DATUM	19.07.2011
ERWEITERUNG V. 3A		PLATZNR.	19.07.2011
PLATZNR.		CD	SCNN
BORDAUSCH		BLATTGRÖSSE	DIN A3

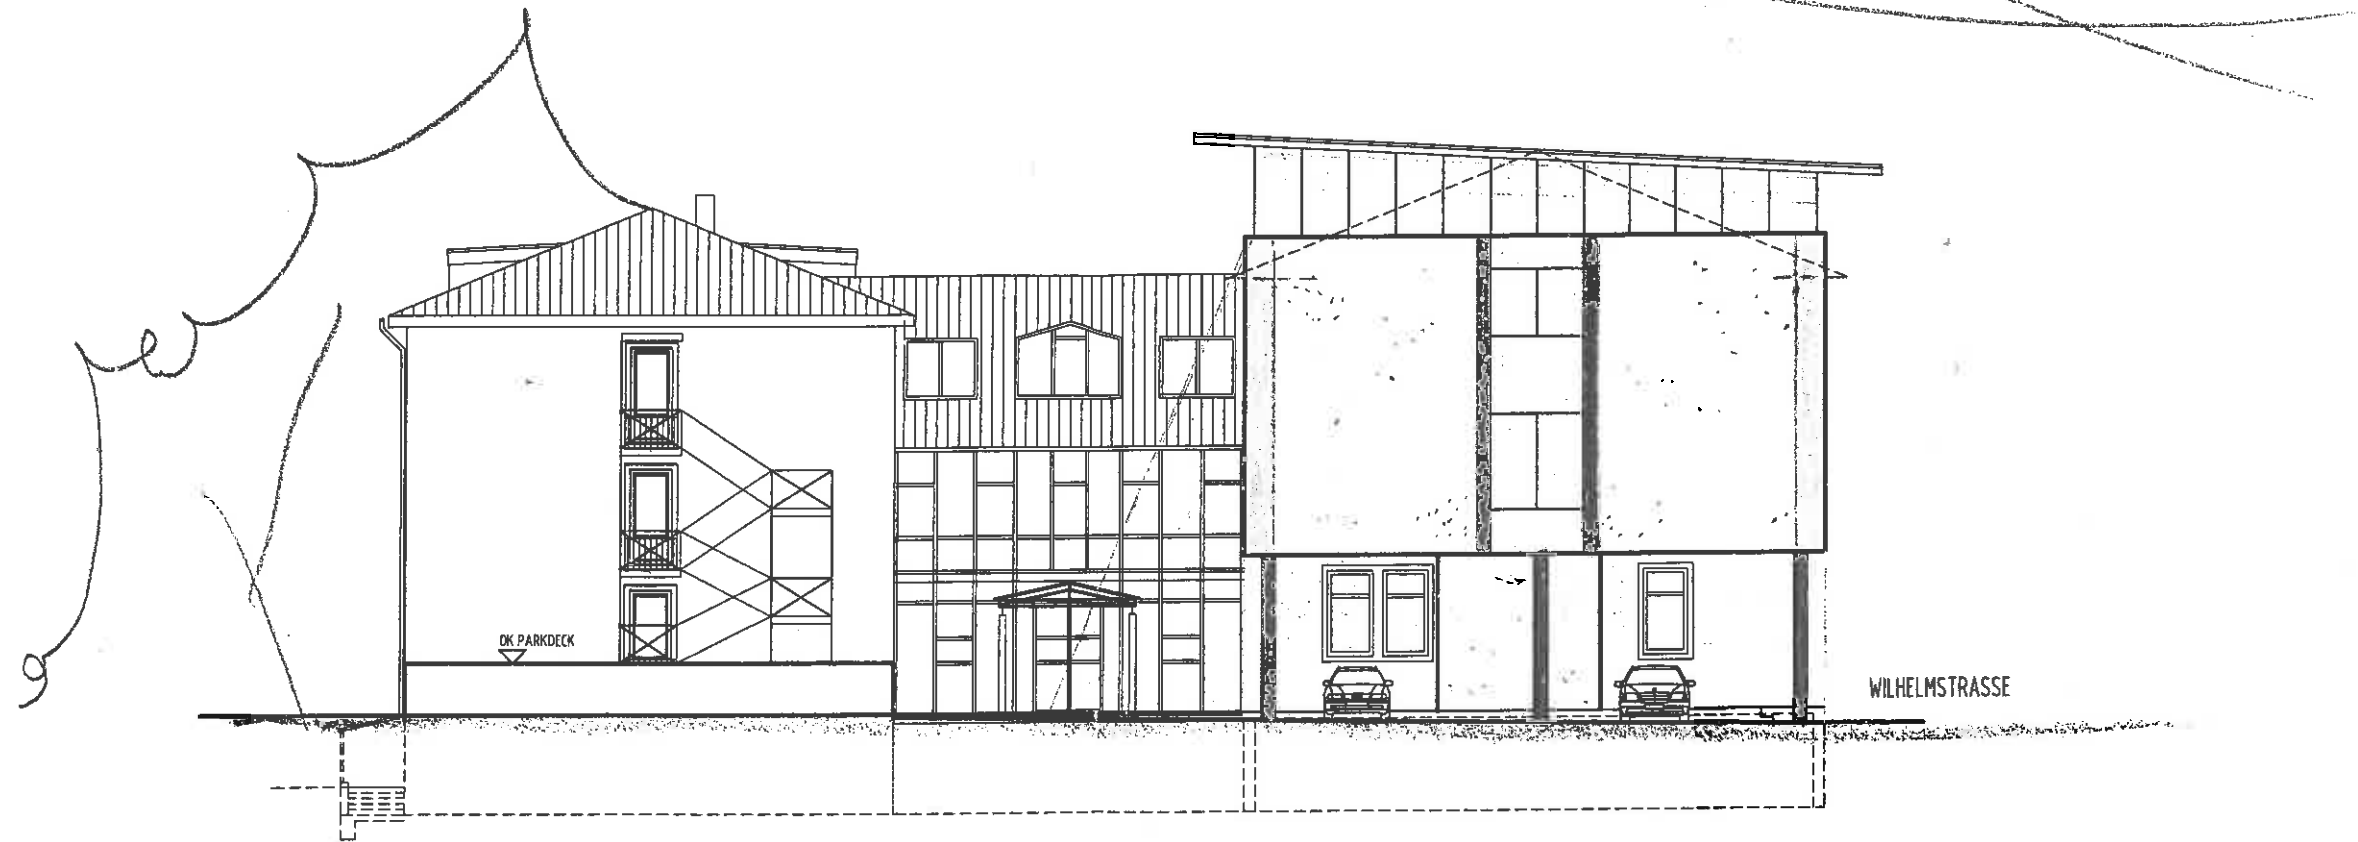

			STADT SINSHEIM		
BAUFACHBEREICH BAUKUNST RATHAUS SINSHEIM WILHELMSTRASSE 14 - 18 74889 SINSHEIM ERWEITERUNG V 3A			AMT FÜR GEBÄUDEMANAGEMENT WILHELMSTRASSE 14-18 74889 SINSHEIM		
PLANINHALT NORDANSICHT			PLAN NR.	7	
			MASSSTAB	1/200	
			DATUM	19.07.2011	
			PROJEKTANT	SCHNI	
			CHD	SCHNI	
			BLATTGRÖSSE	DIN A3	