


Die Angaben und Inhalte  
des Planauszuges sind  
ohne Gewähr!

ANLAGE 1

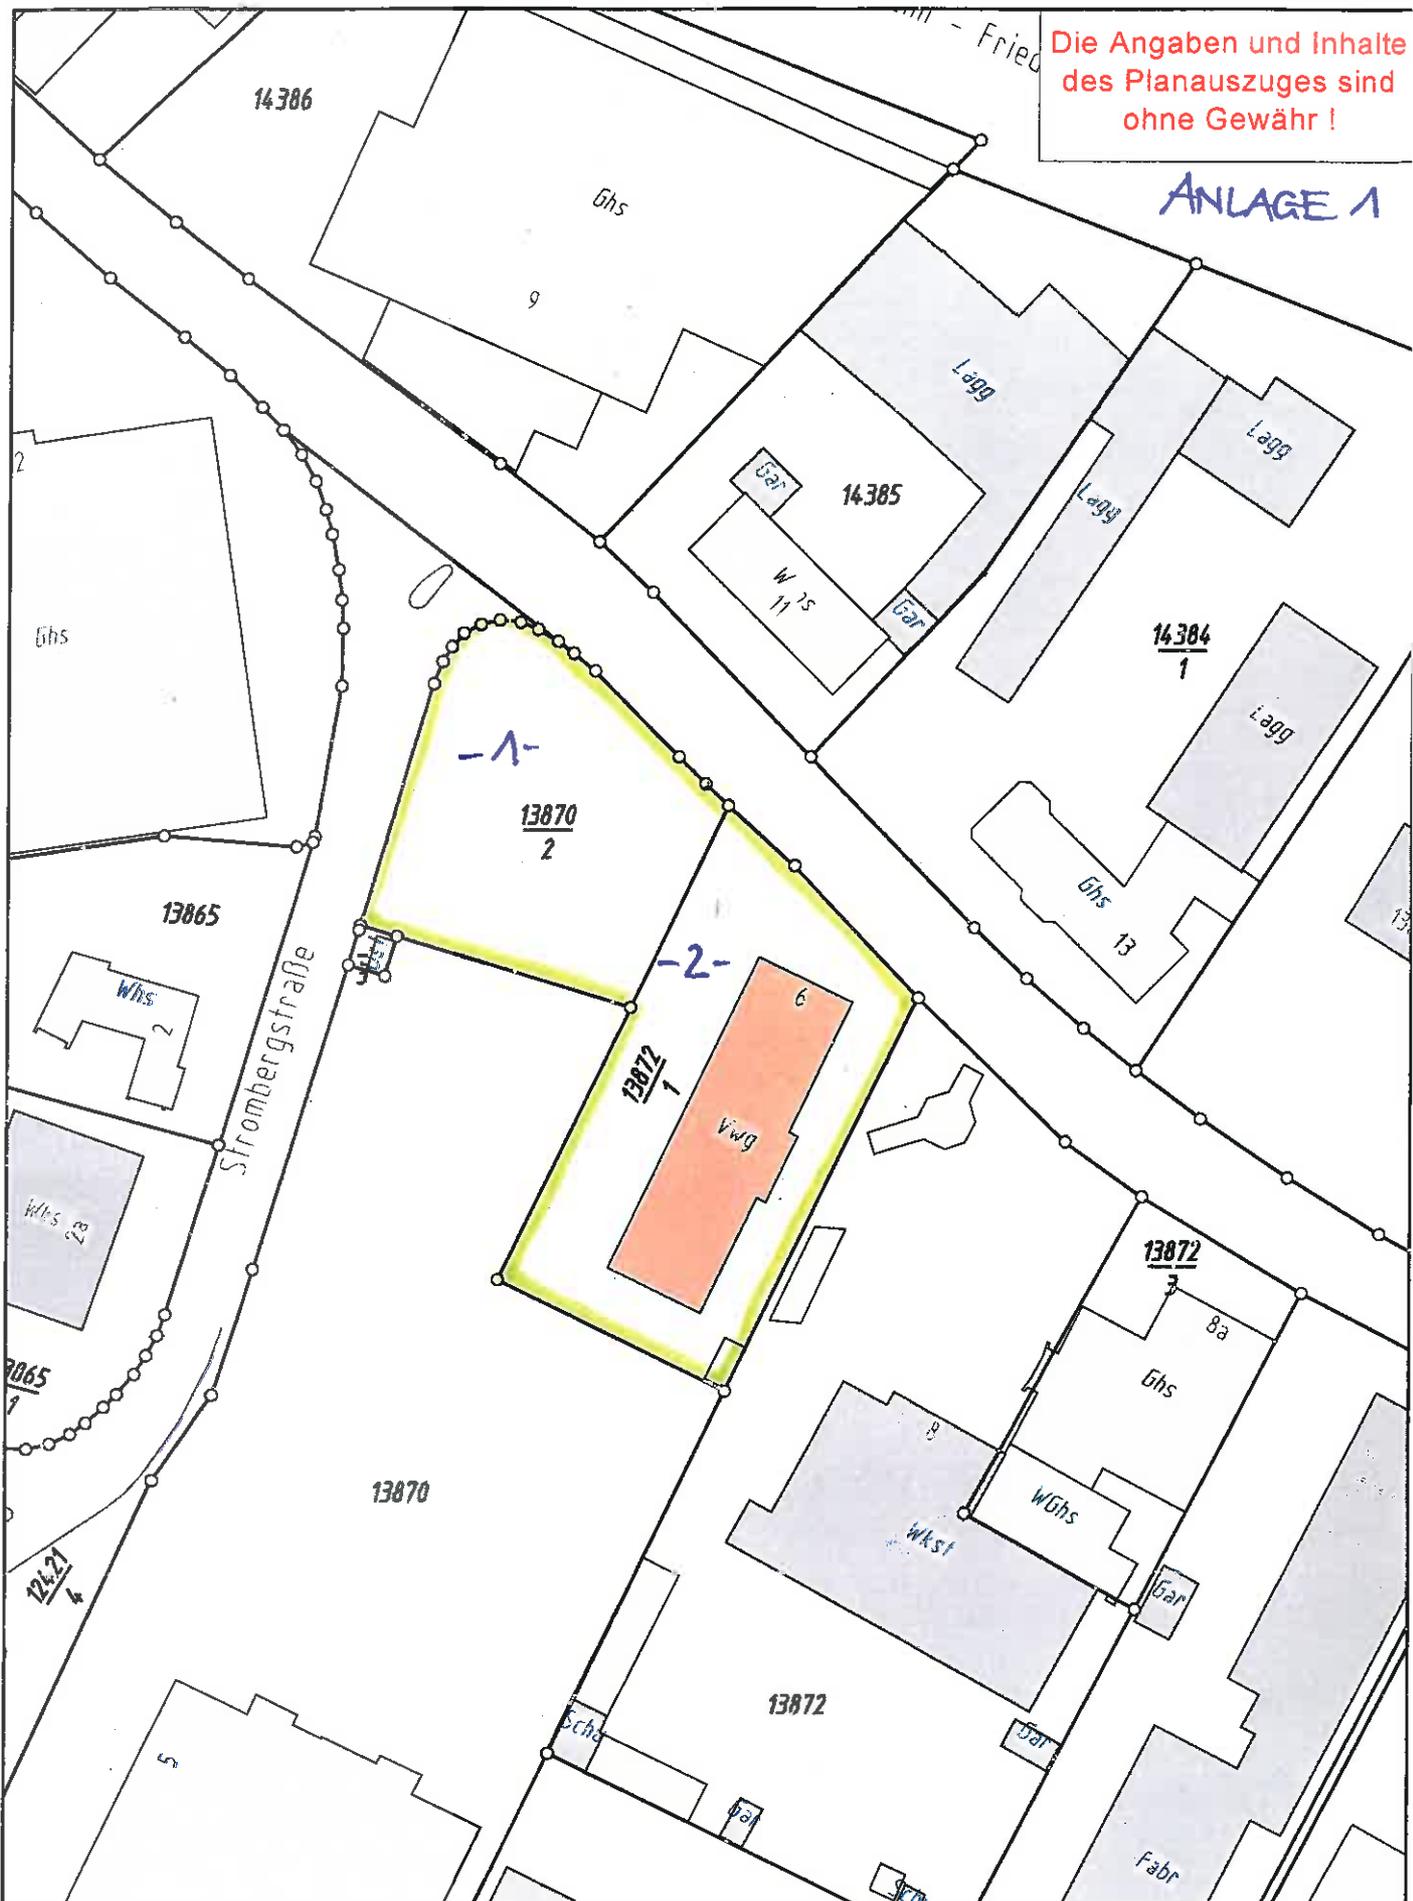

Projekt *Neulandstraße 6*  
Gemarkung *Sinsheim*  
Bearbeiter

Vervielfältigungen, Umarbeitungen Veröffentlichung oder die Weitergabe an Dritte nur mit  
Zustimmung des Herausgebers  
Digitale Grundlage Stand 01/2011 Landesamt für Geoinformation und Landentwicklung

Maßstab: 1:1000

asi651a

Datum 11.07.2011



Stadt Sinsheim