Alle Maße sind vor Ort zu prüfen!
Bei Abweichungen von den gemachten Angaben ist sofort die Bauleitung zu verständigen!

Anlage 1
ATU/002/2014

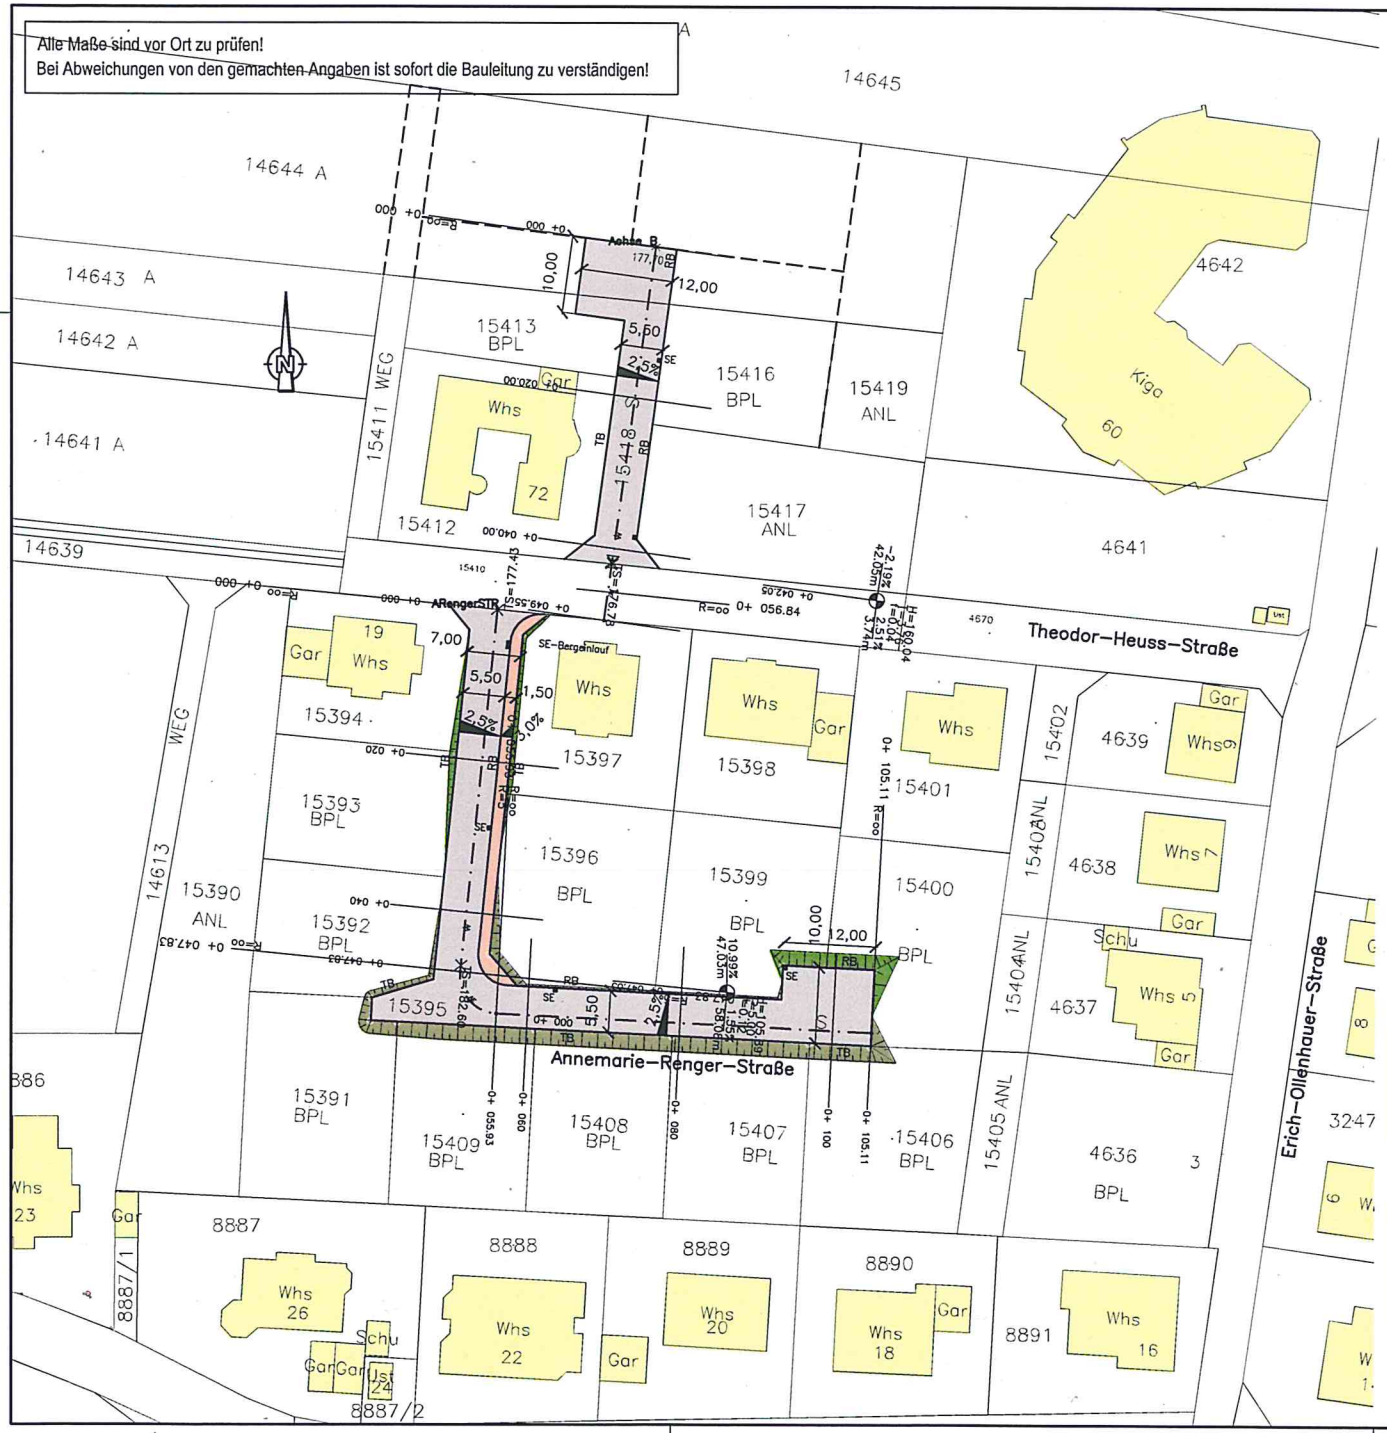

Zeichenerklärung

- gepl. Fahrbahn
- gepl. Gehweg
- RB / SE — gepl. Rundbord mit Straßeneinlauf
- TB — gepl. Tiefbord
- gepl. Einschnitt / Damm
- gepl. Tiefpunkt
- gepl. Hochpunkt

Anlage: ....

Große Kreisstadt Sinsheim

Michel Ingenieurbüro

Bauherr: Große Kreisstadt Sinsheim

Projekt: Erschließung "Michelsbild I" - Bauabschnitt 2 in Sinsheim

Plan: Lageplan - Straßenbau

Maßstab: 1 : 500
Datum: 10. September 2013
geändert: 24.09.13, 14.10.2013
Projektnr.: 2010 080

Ingenieurbüro Willi Michel GmbH
Am Hohenstein 30 · 74889 Sinsheim
Fon +49 7261 9405-0 · Fax +49 7261 9405-20
info@ib-michel.de · www.ib-michel.de

Ing.-Büro Willi Michel GmbH - www.ib-michel.de