


Die Angaben und Inhalte
des Planauszuges sind
ohne Gewähr !

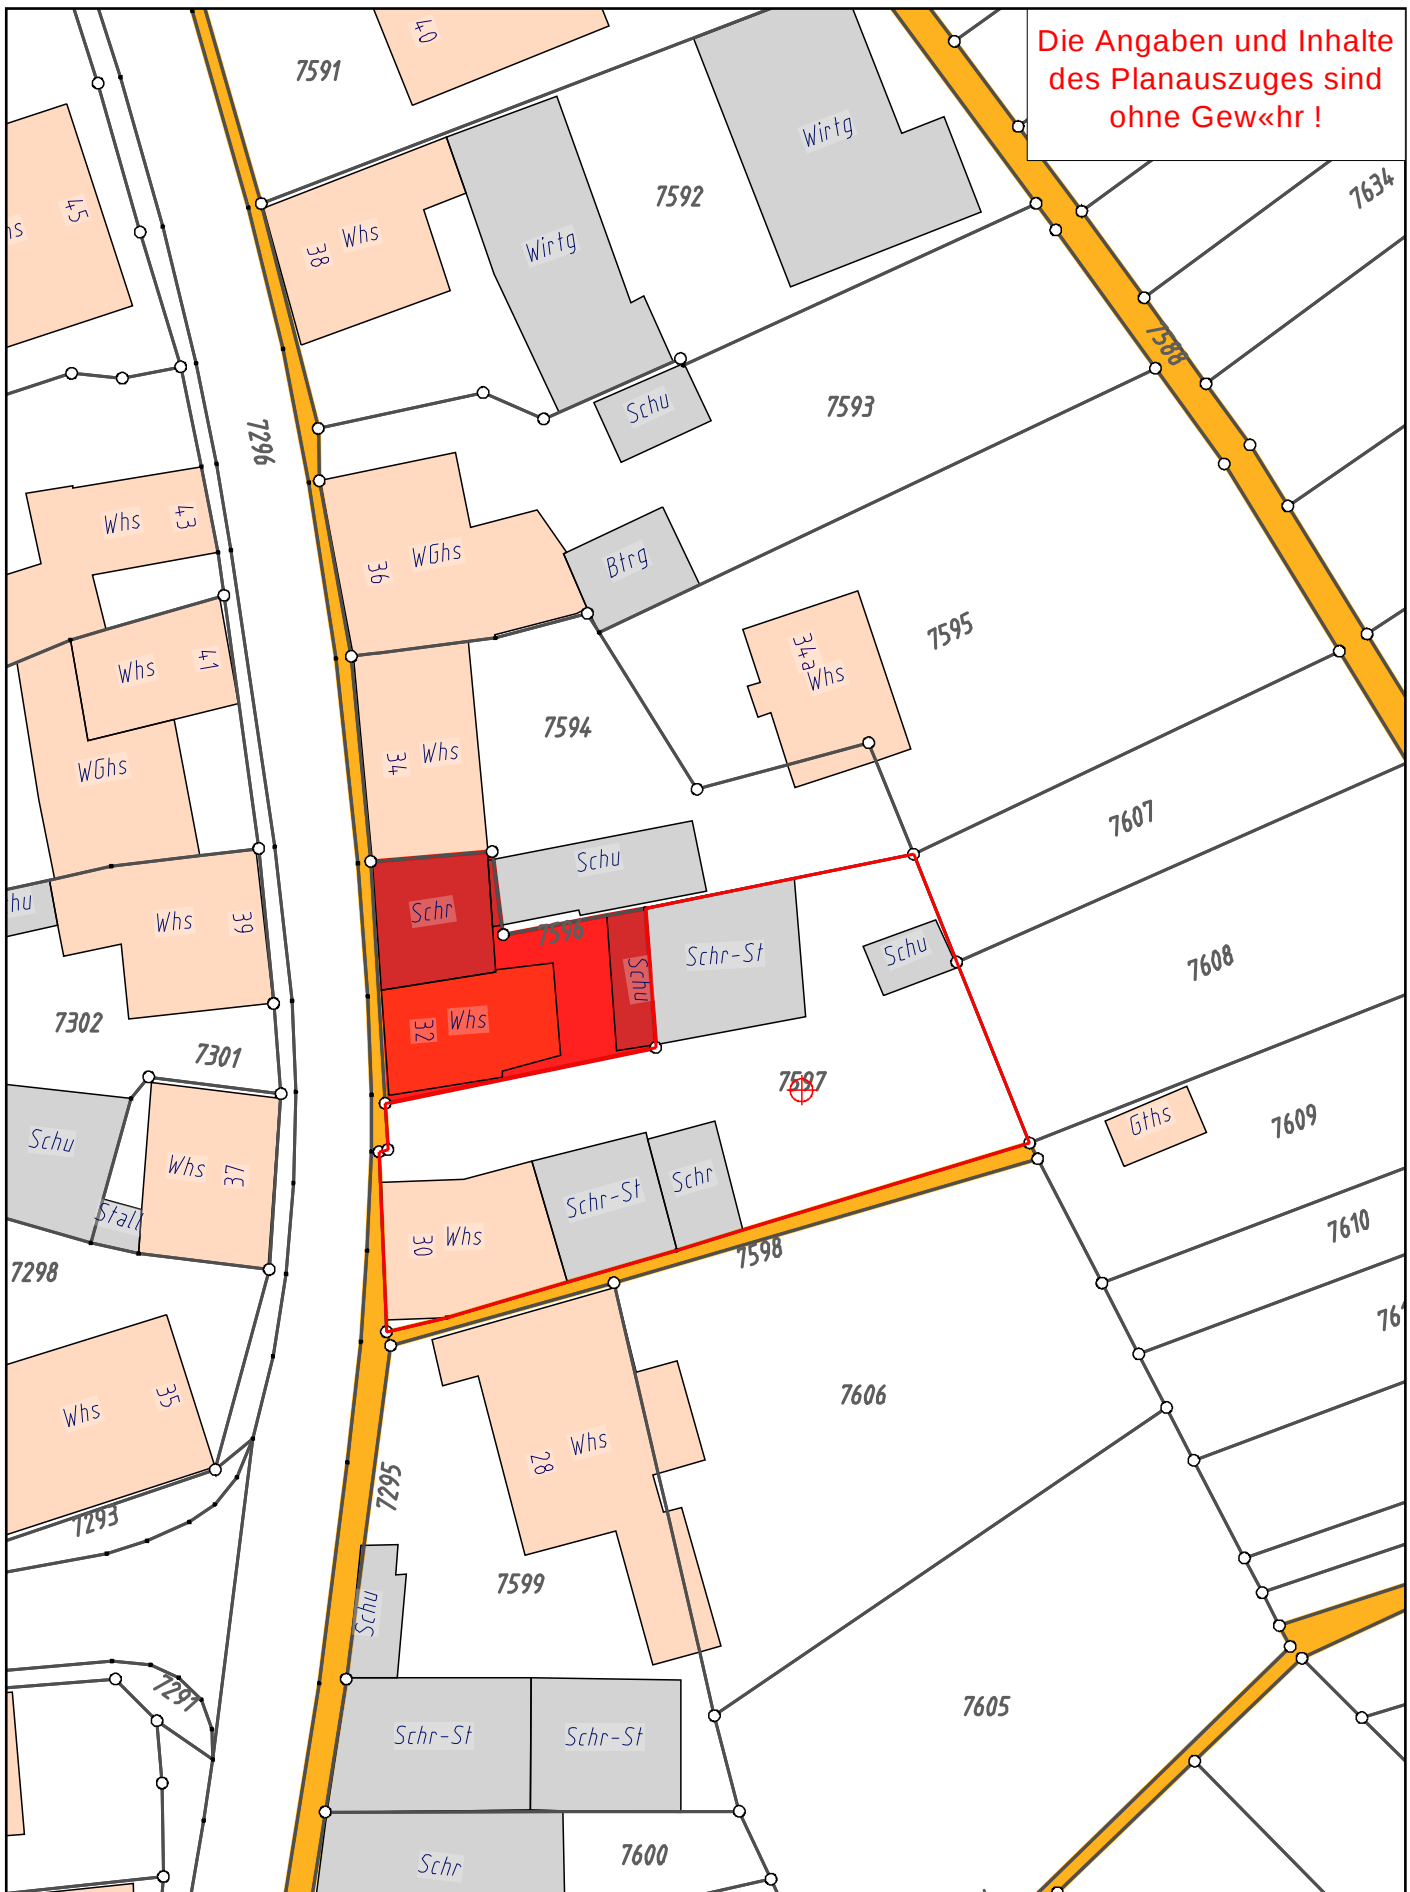

Projekt *Kaiserstraße 30*

Gemarkung *Weiler*

Bearbeiter

Vervielfältigungen, Umarbeitungen Veröffentlichung oder die Weitergabe an Dritte nur mit
Zustimmung des Herausgebers

Digitale Grundlage Stand 01/2011 Landesamt für Geoinformation und Landentwicklung

Maßstab: 1:500

asi652a

Datum 24.09.2012



Stadt Sinsheim