


# ANLAGE

Die Angaben und Inhalte  
des Planauszuges sind  
ohne Gewähr!

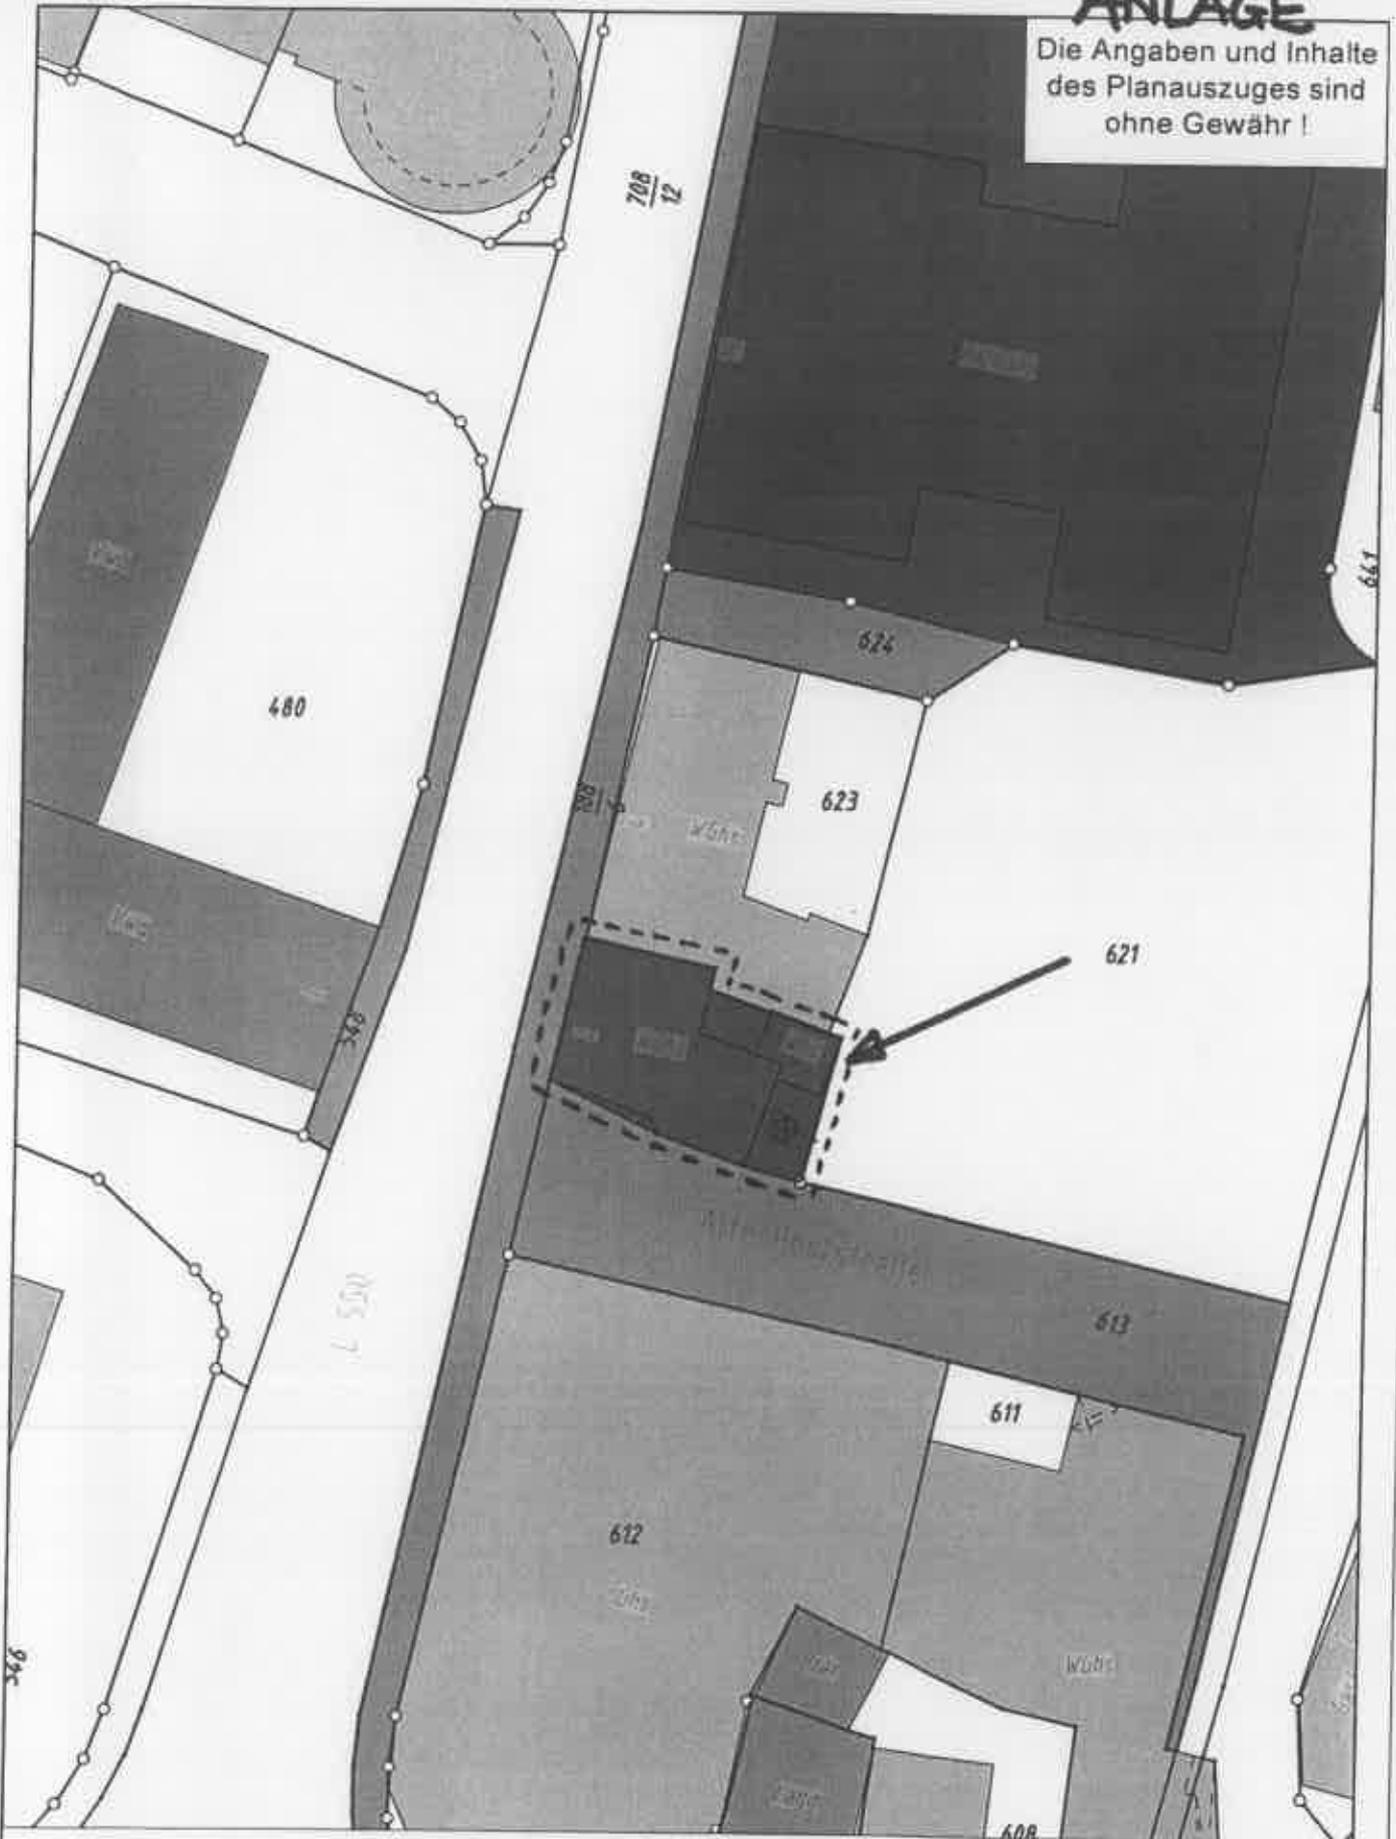

Projekt *Wilhelmstraße 2*

Gemarkung *Sinsheim*

Bearbeiter

Vervielfältigungen, Umarbeitungen Veröffentlichung oder die Weitergabe an Dritte nur mit  
Zustimmung des Herausgebers

Digitale Grundlage Stand 01/2011 Landesamt für Geoinformation und Landentwicklung

Maßstab: 1:500

25/652a

Datum 19.09.2012



Stadt Sinsheim