


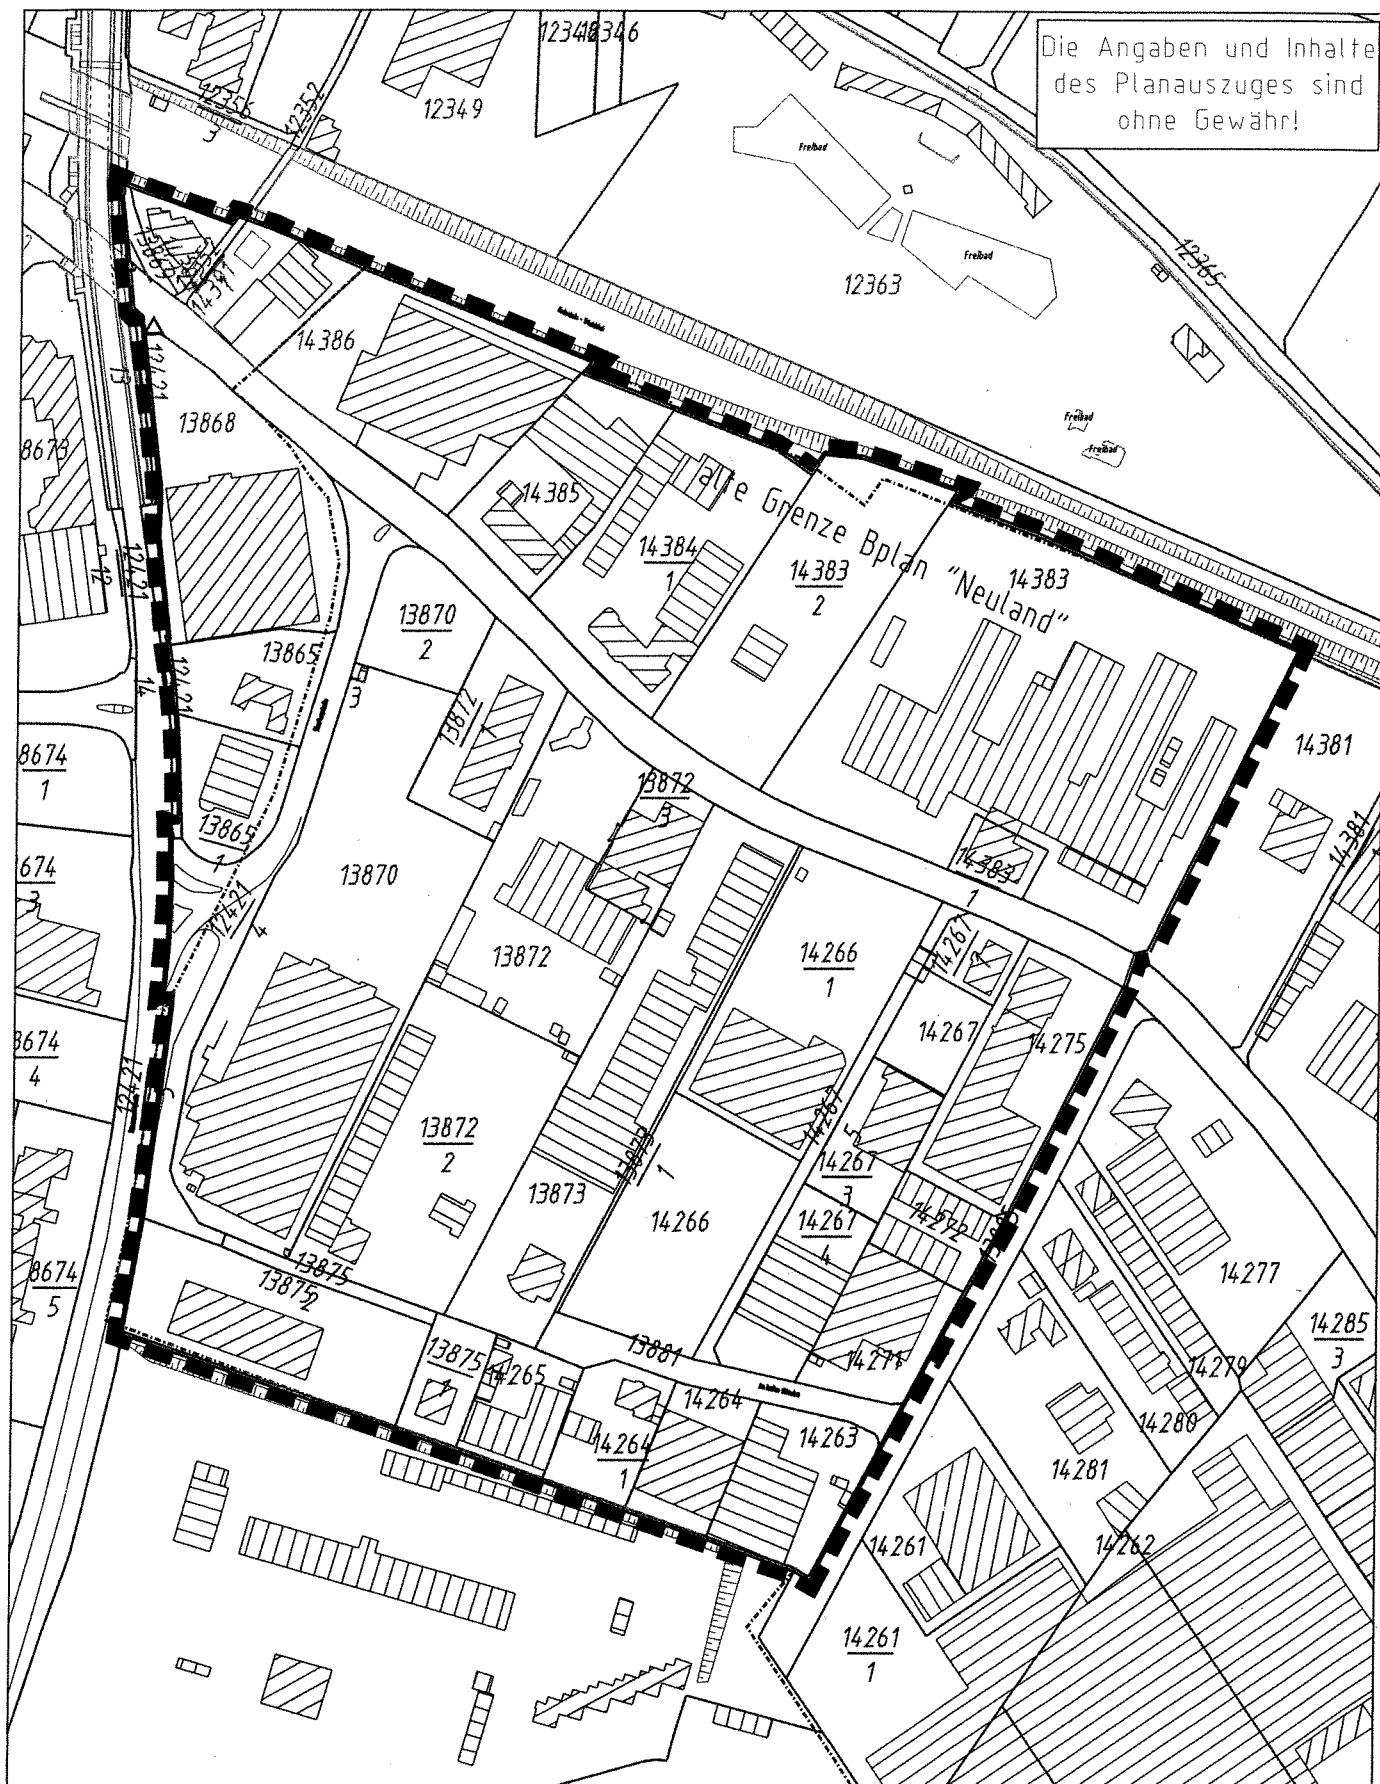

Die Angaben und Inhalte
des Planauszuges sind
ohne Gewähr!

Projekt Abgrenzungsplan
"Neuland, 12. Änderung und Erweiterung"
Gemarkung Sinsheim
Bearbeiter Helfinger

Vervielfältigungen, Umarbeitungen, Veröffentlichungen oder die Weitergabe an Dritte nur mit Zustimmung
des Herausgebers. Digitale Grundlage: Stand 01/2011 Landesamt für GeoInfo. und Landentwicklung
Maßstab: 1:2500 Datum 12.10.2011



Stadt Sinsheim
Amt für Stadt- und
Flächenentwicklung