


Die Angaben und Inhalte des  
Planauszuges sind ohne  
Gewähr !

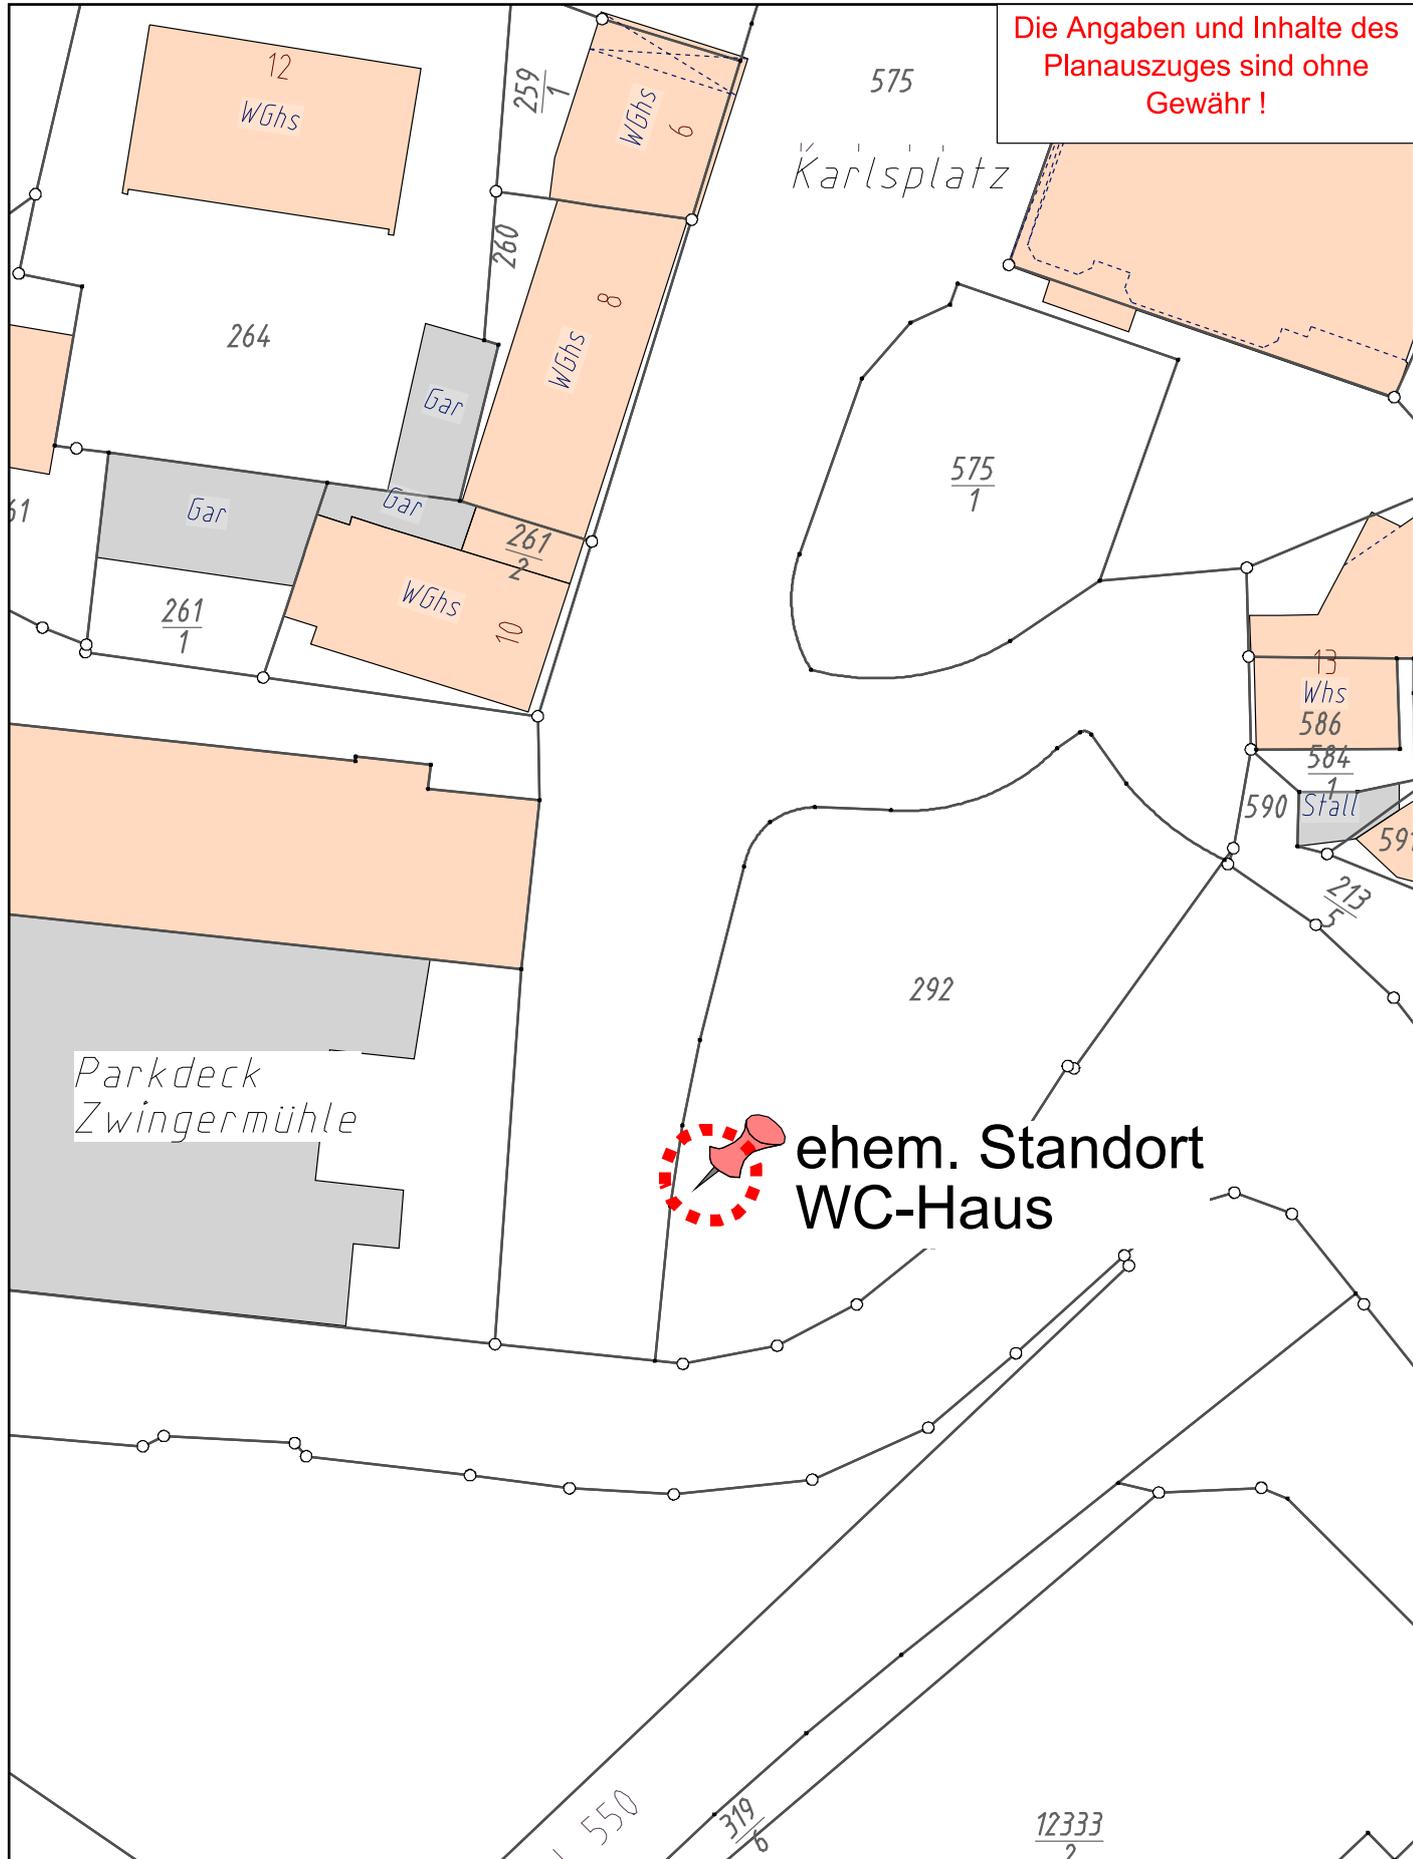

Projekt *WC-Haus*

Gemarkung *Sinsheim*

Bearbeiter

Vervielfältigungen, Umarbeitungen Veröffentlichung oder die Weitergabe an Dritte nur mit Zustimmung des Herausgebers

Digitale Grundlage Stand 01/2013 © Landesamt für Geoinformation und Landentwicklung

Maßstab: 1:500

asi611a

Datum 27.02.2014



Stadt Sinsheim