


Anlage 3

Die Angaben und
Inhalte
des Planauszuges sind
ohne Gewähr

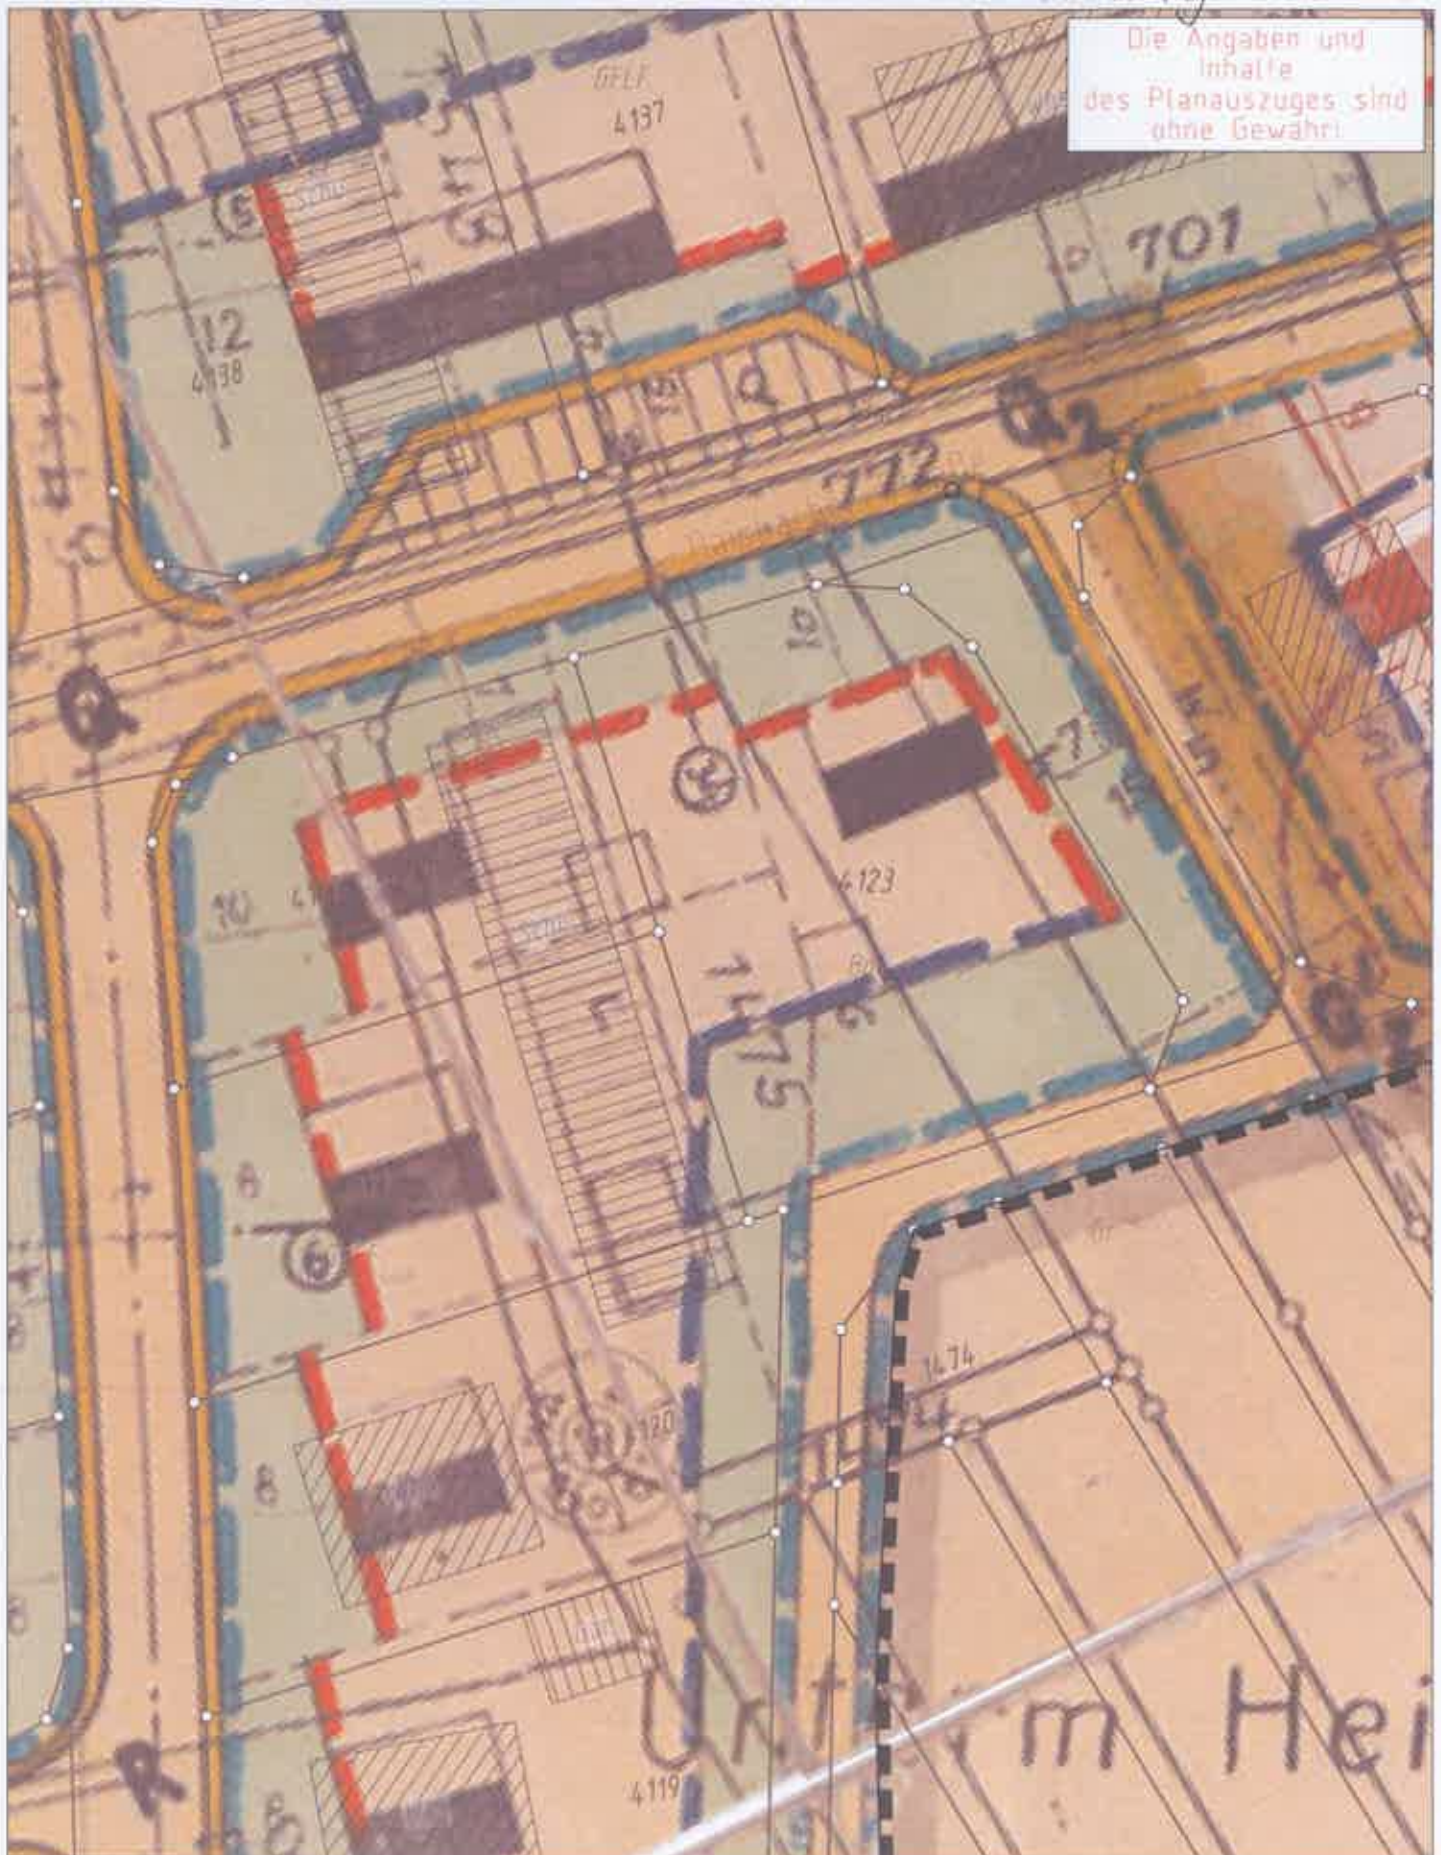

Projekt Bplan-Auszug "Kirchberg"
Flst.Nr. 4123 + 4125

Gemarkung Hoffenheim

Bearbeiter Helfinger

Verteiltungen, Umarbeitungen, Veröffentlichungen, oder die Weitergabe an Dritte nur mit Zustimmung
des Herausgebers. Digitale Grundlage: Stand 12/2011 Landesamt für Geoinf. und Landentwicklung

Maßstab: 1:500



Stadt Sinsheim

Amt für Stadt- und
Flächenentwicklung

Datum 18.01.2013