


# Anlage 1a zur Vorlage GR/058/2014

Die Angaben und Inhalte  
des Planauszuges sind  
ohne Gewähr!

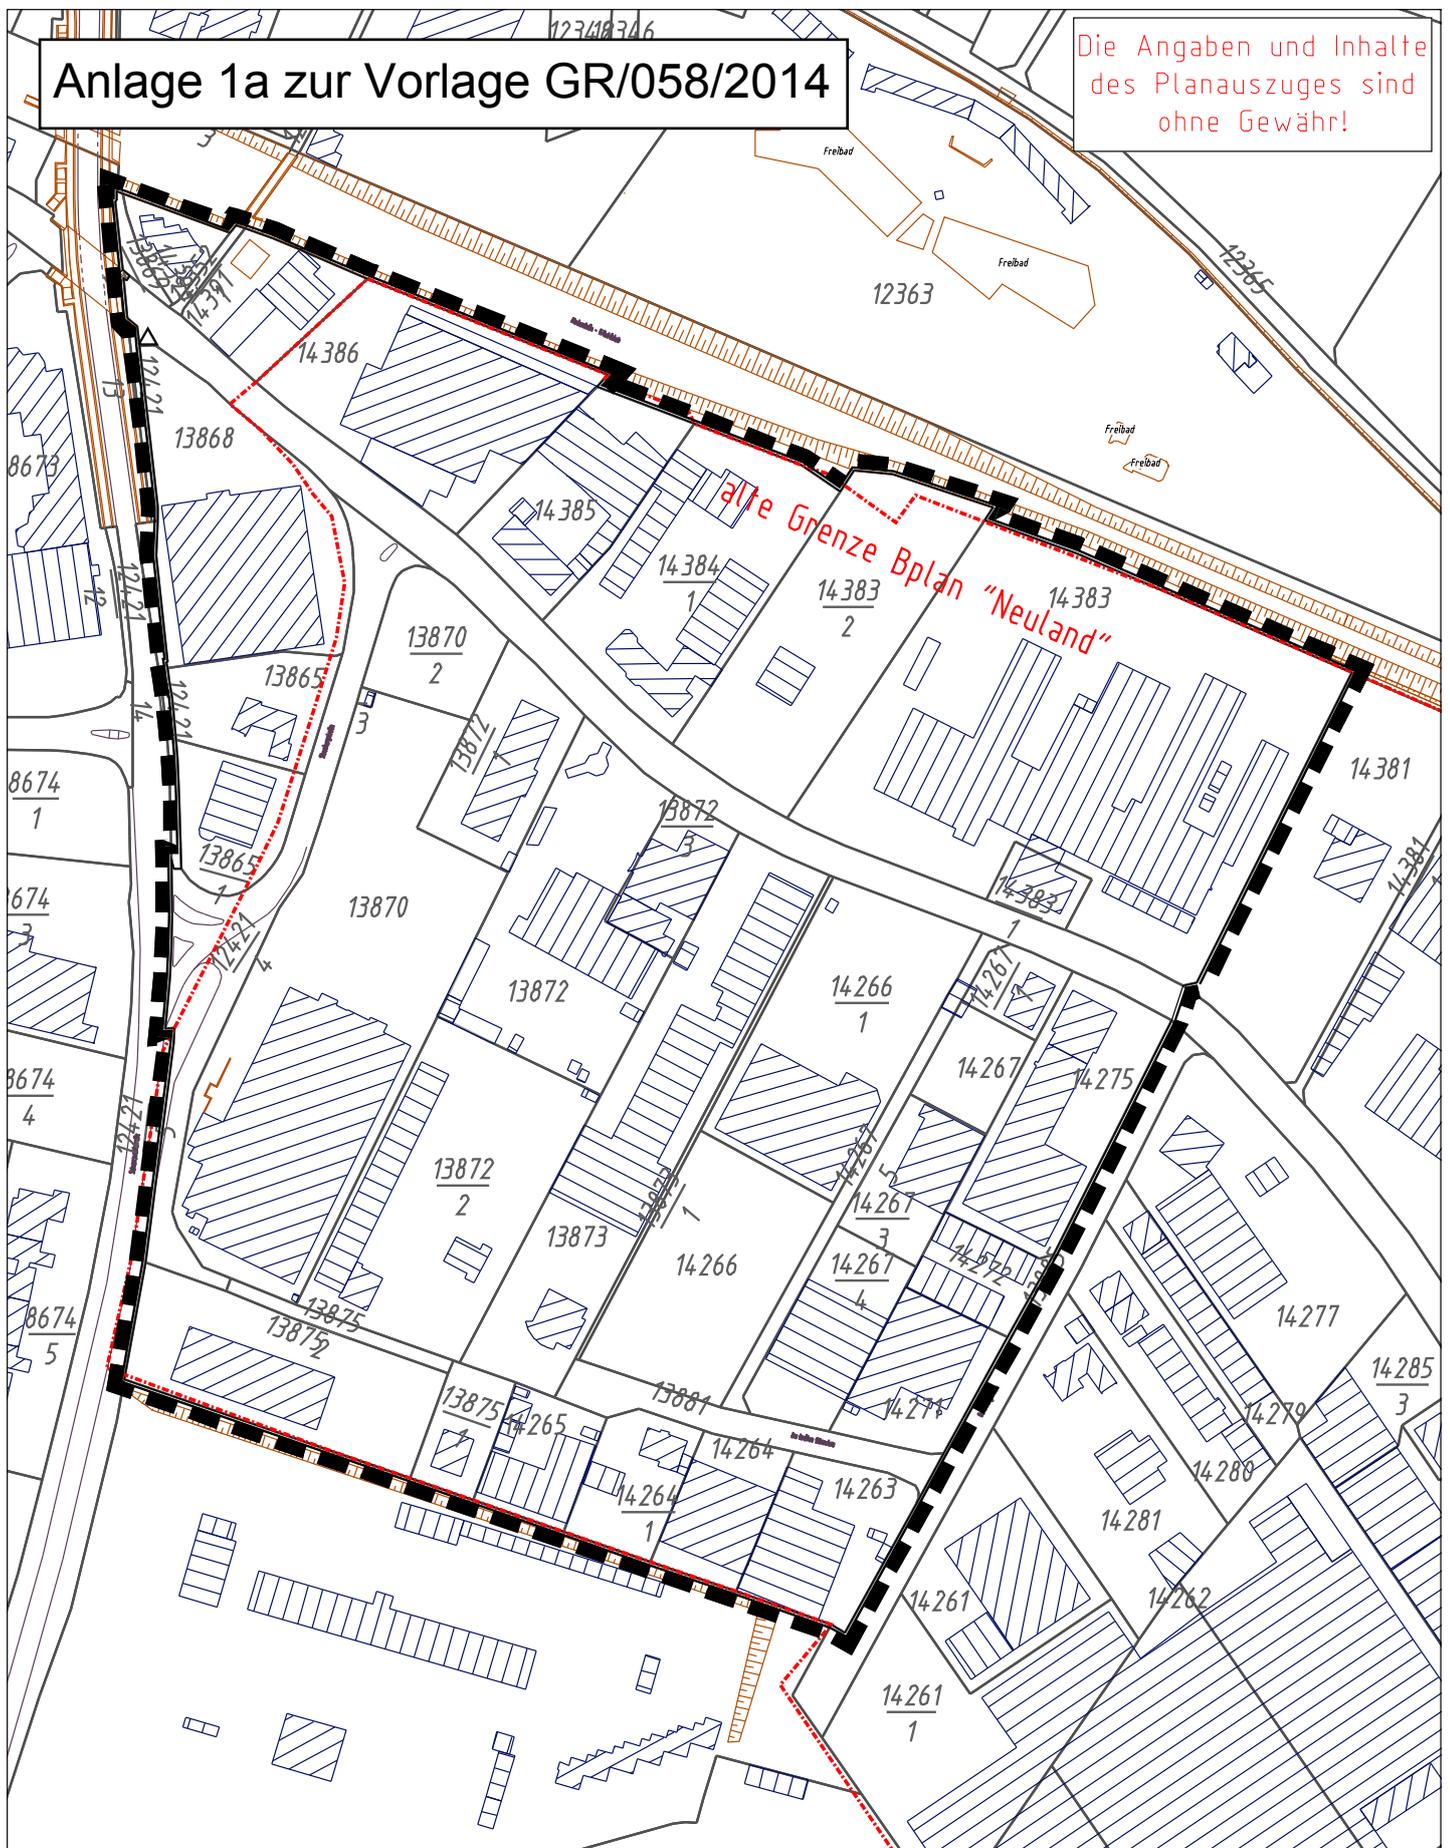

Projekt *Abgrenzungsplan  
"Neuland, 12. Änderung und Erweiterung"*

Gemarkung *Sinsheim*

Bearbeiter *Helfinger*

Vervielfältigungen, Umarbeitungen, Veröffentlichungen oder die Weitergabe an Dritte nur mit Zustimmung  
des Herausgebers. Digitale Grundlage: Stand 01/2011 Landesamt für Geoinfo. und Landentwicklung

Maßstab: 1:2500

Datum 12.10.2011



Stadt Sinsheim

Amt für Stadt- und  
Flächenentwicklung