


Anlage 1b zur Vorlage GR/058/2014

Die Angaben und Inhalte
des Planauszuges sind
ohne Gewähr!

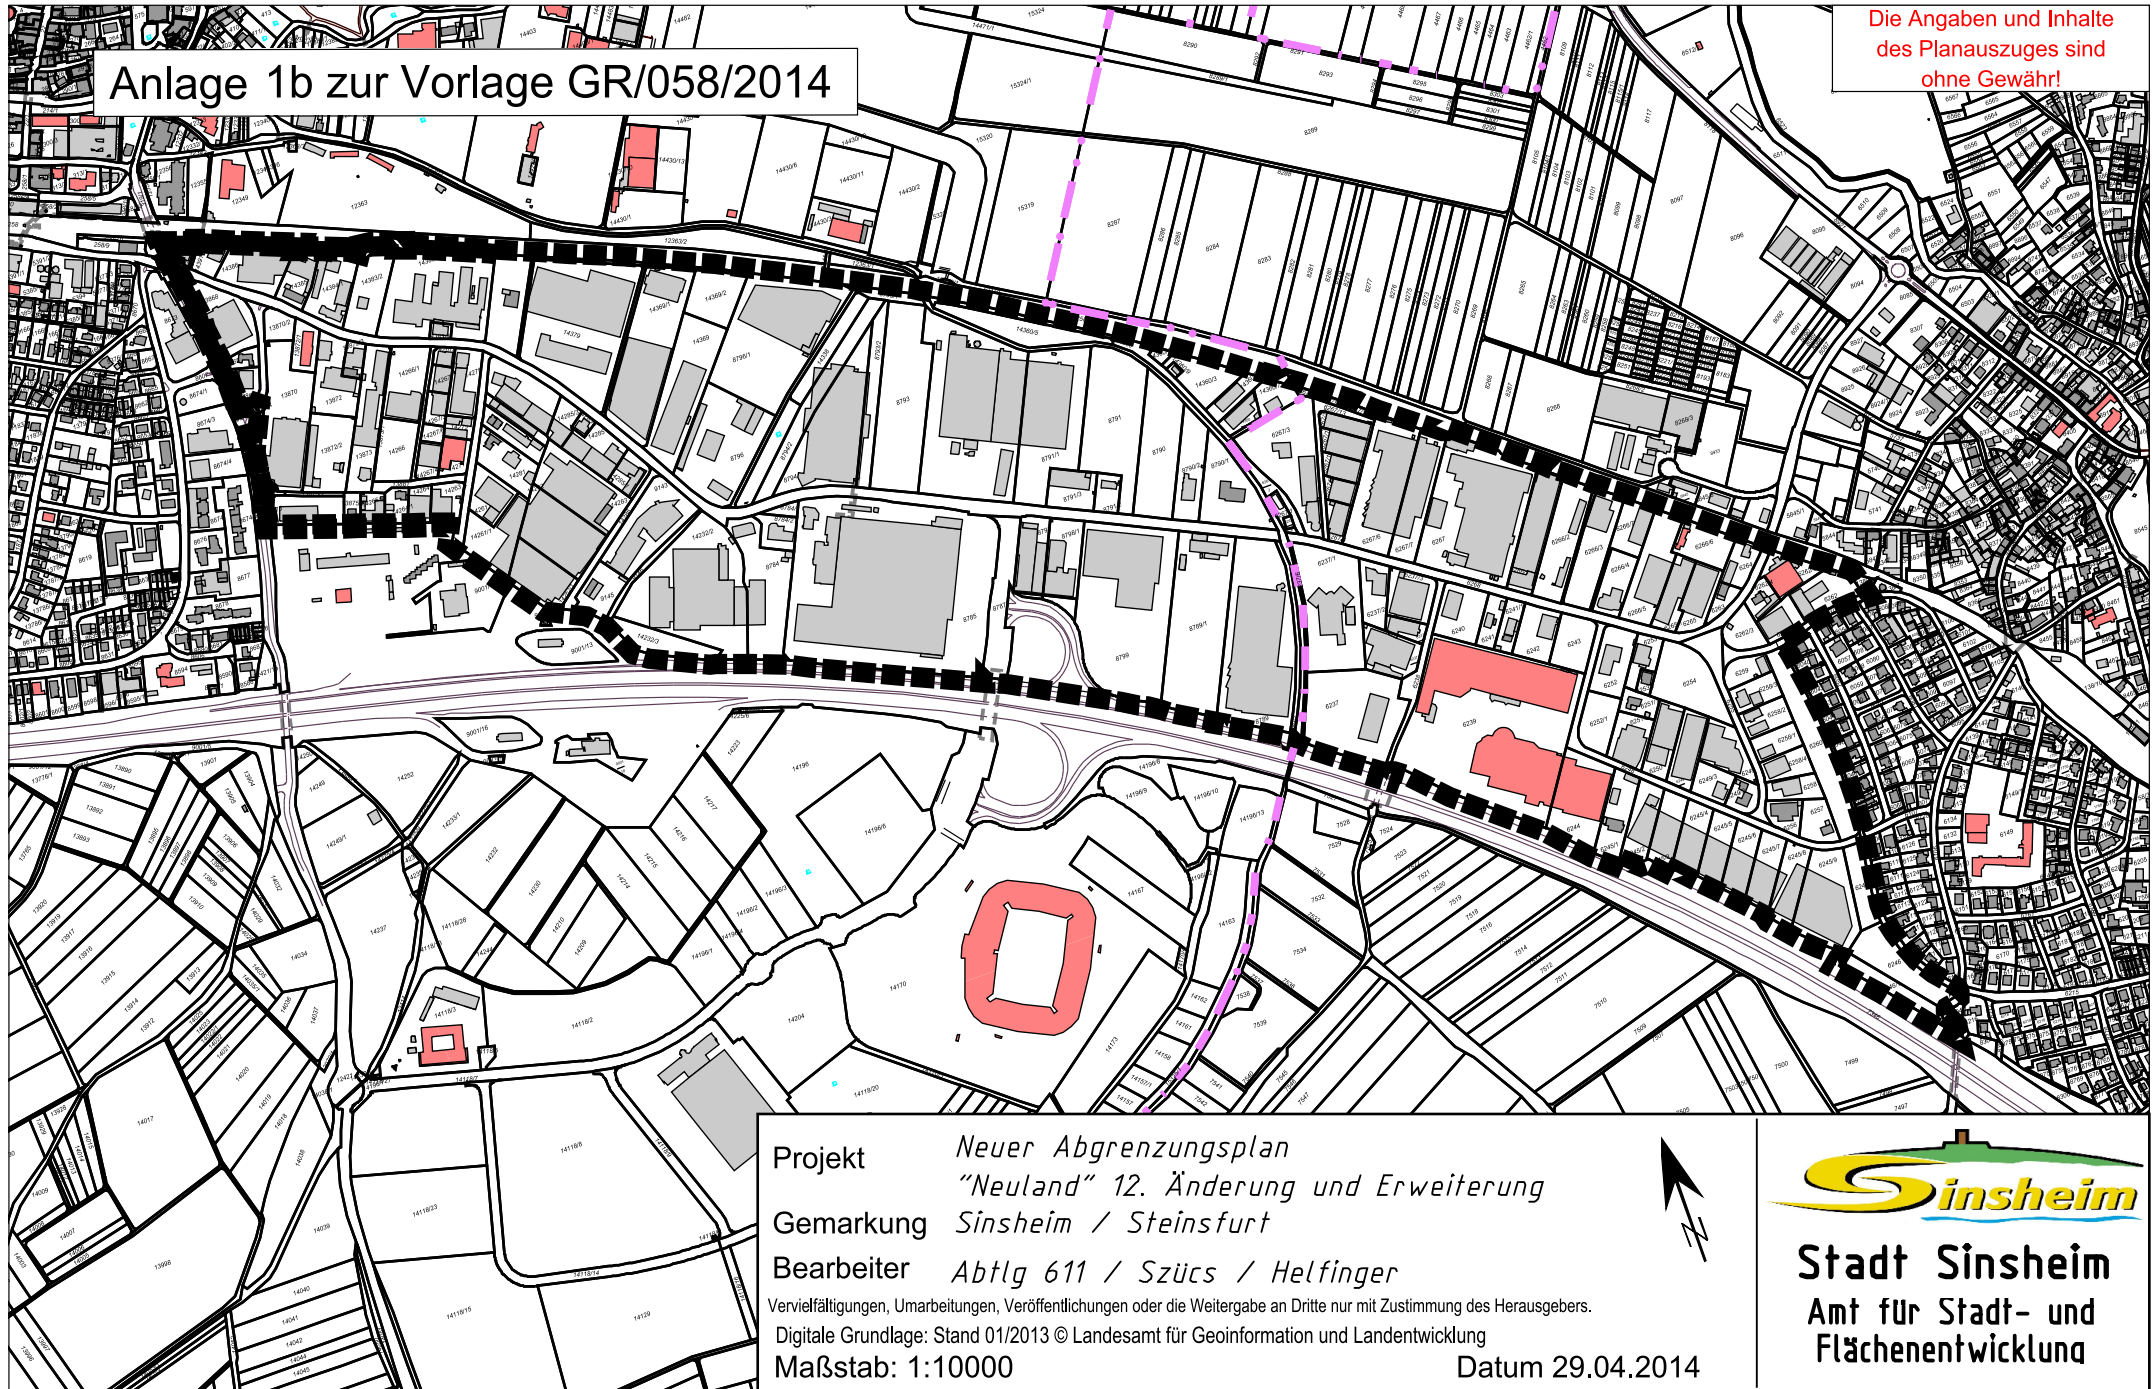

Projekt *Neuer Abgrenzungsplan
"Neuland" 12. Änderung und Erweiterung*
Gemarkung *Sinsheim / Steinsfurt*
Bearbeiter *Abtlg 611 / Szücs / Helfinger*
Vervielfältigungen, Umarbeitungen, Veröffentlichungen oder die Weitergabe an Dritte nur mit Zustimmung des Herausgebers.
Digitale Grundlage: Stand 01/2013 © Landesamt für Geoinformation und Landentwicklung
Maßstab: 1:10000



Stadt Sinsheim
Amt für Stadt- und
Flächenentwicklung

Datum 29.04.2014