


Anlage 2c zur Vorlage GR/058/2014

Die Angaben und Inhalte
des Planauszuges sind
ohne Gewähr!

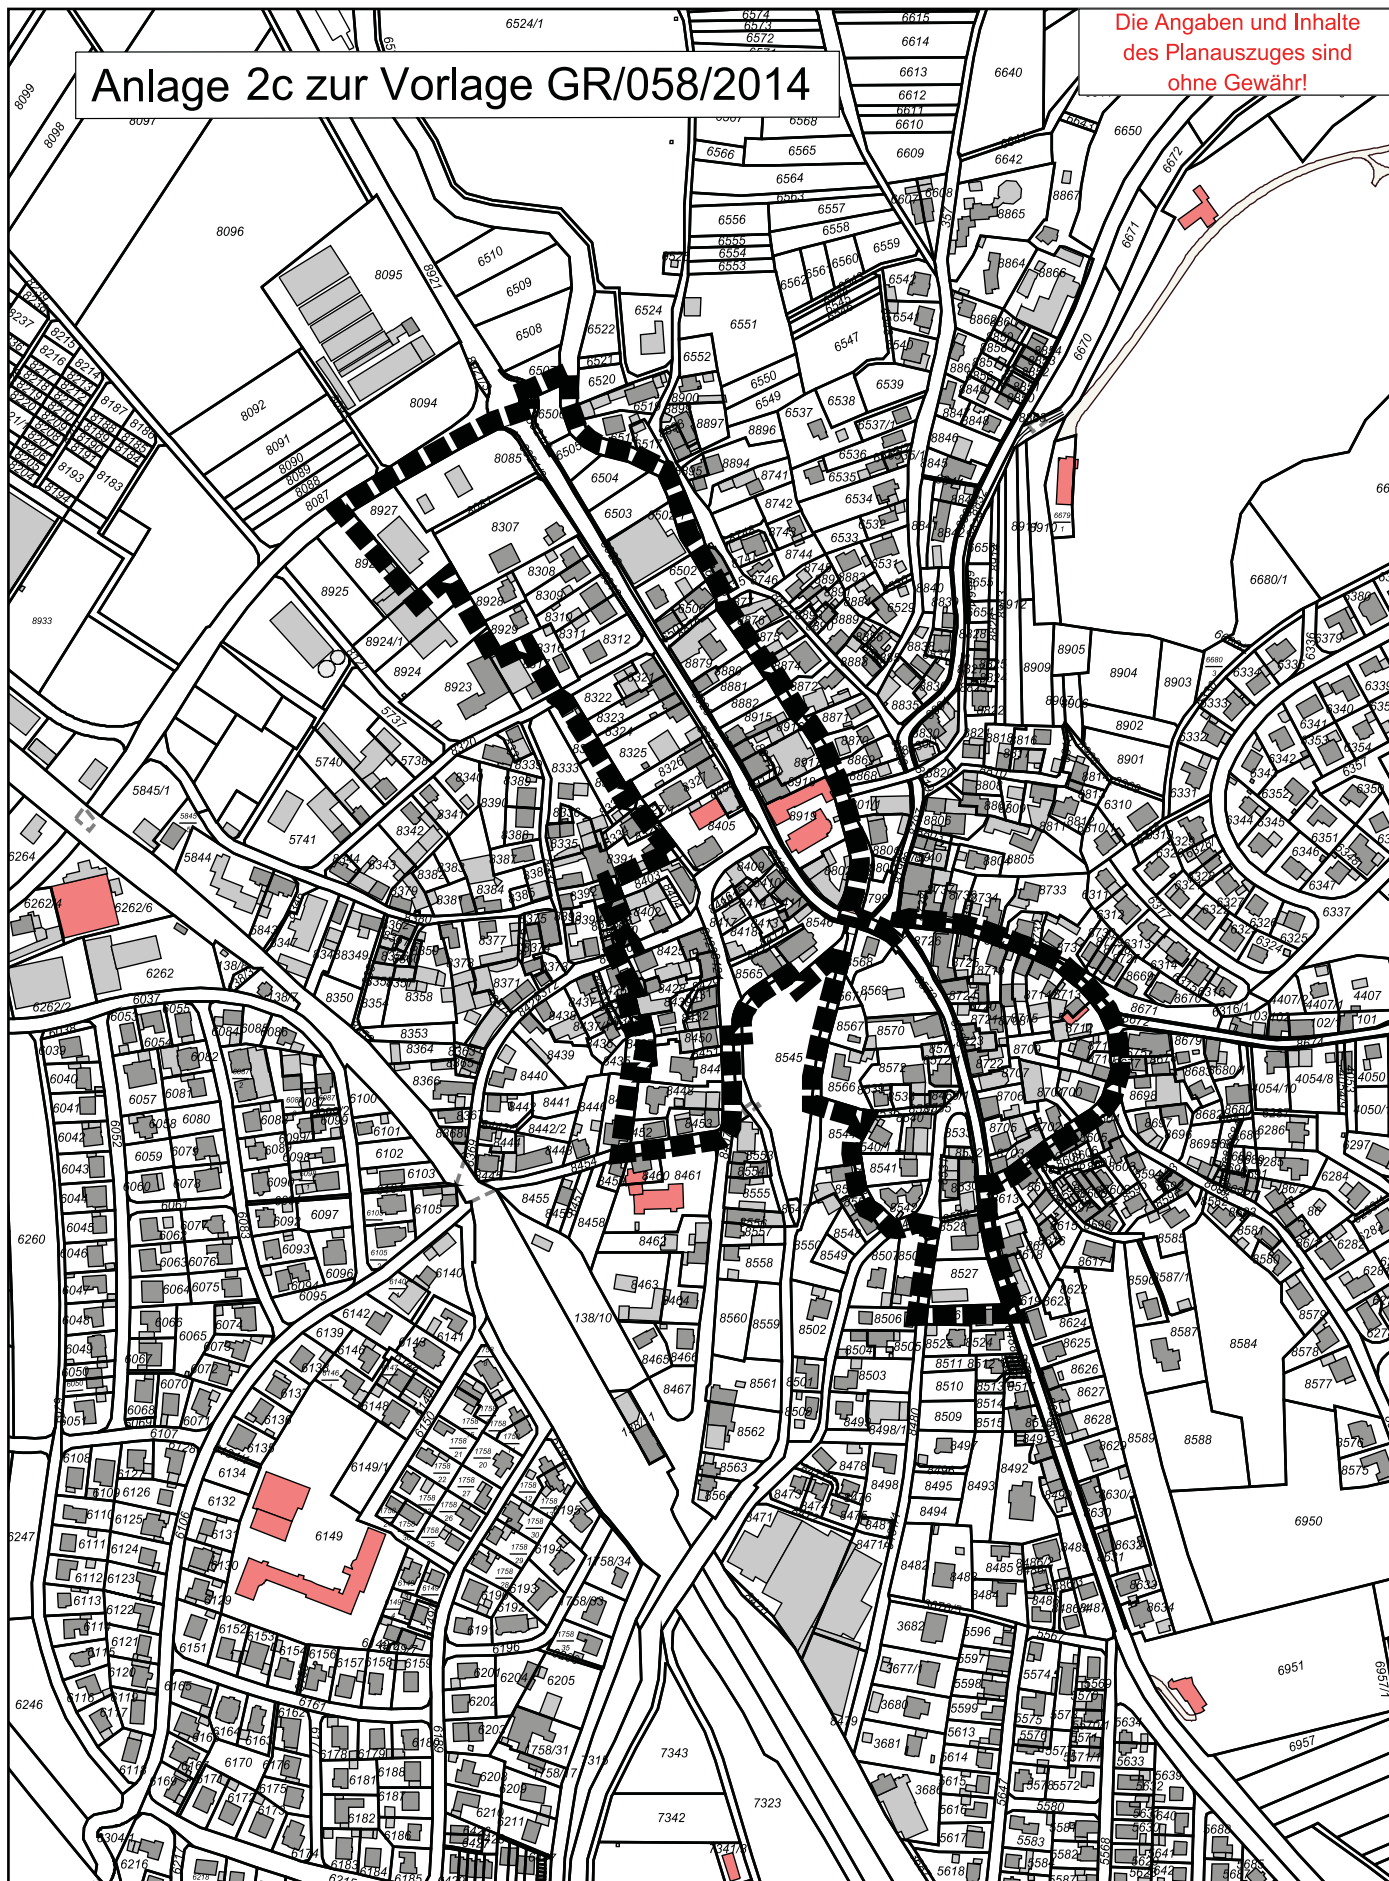

Projekt *Aufstellung des Bplan's "Ortsmitte"*
 Auszug FNP
 Gemarkung *Steinsfurt*
 Bearbeiter *Abtlg 611 / Szücs / Helfinger*

Vervielfältigungen, Umarbeitungen, Veröffentlichungen oder die Weitergabe an Dritte nur mit Zustimmung des Herausgebers.

Digitale Grundlage: Stand 01/2013 © Landesamt für Geoinformation und Landentwicklung

Maßstab: 1:5000

Datum 10.06.2014



Stadt Sinsheim

Amt für Stadt- und
Flächenentwicklung