


# Anlage 1 zur Vorlage GR/070/2014

Die Angaben und Inhalte  
des Planauszuges sind  
ohne Gewähr!

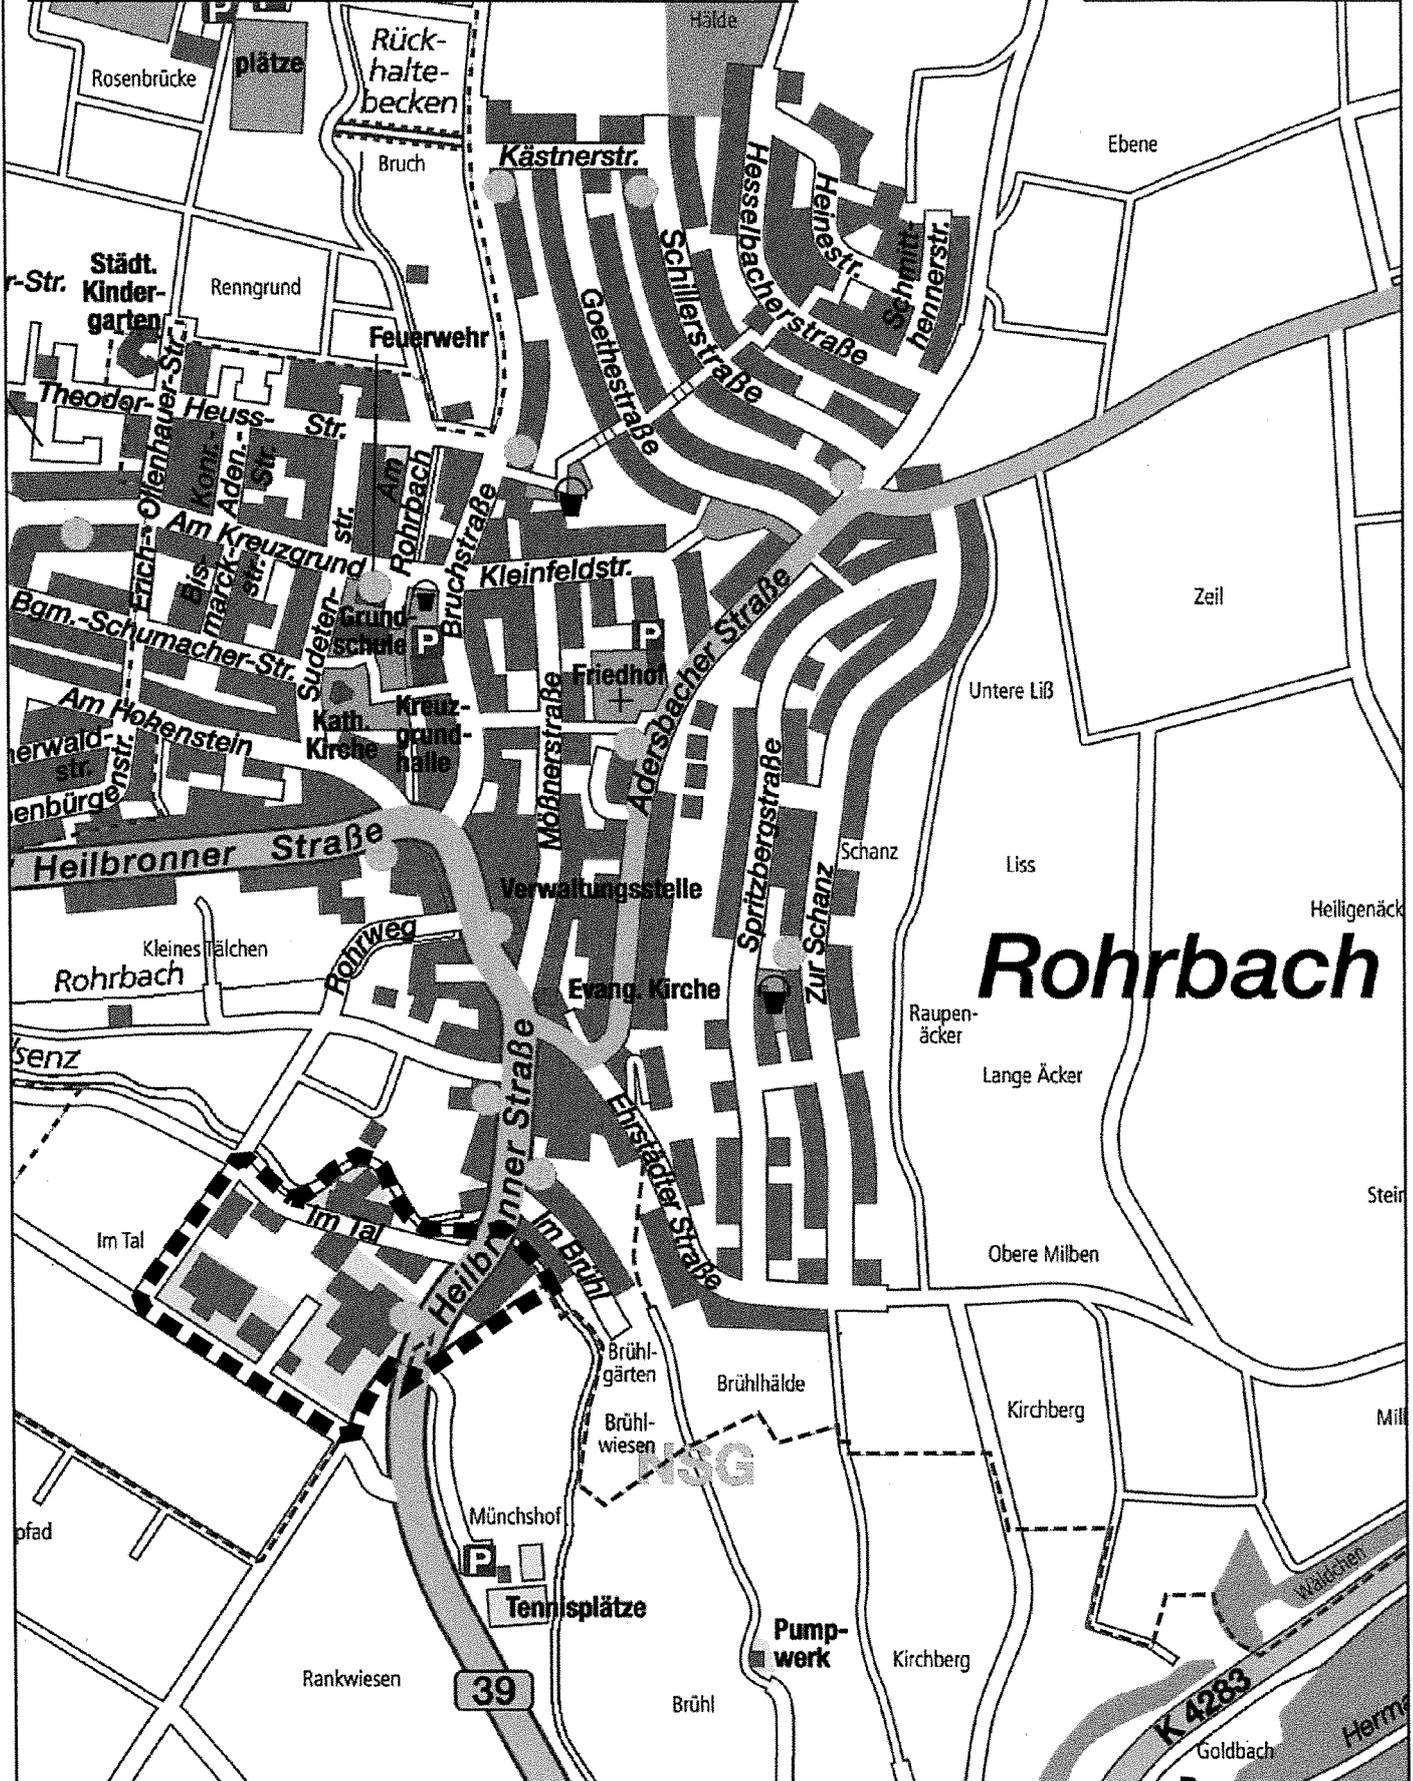

Projekt *Bplan "Im Tal"*  
*Übersichtsplan*  
Gemarkung *Rohrbach*  
Bearbeiter *Abtlg 611 / Szücs / Helfinger*

Vervielfältigungen, Umarbeitungen, Veröffentlichungen oder die Weitergabe an Dritte nur mit Zustimmung des Herausgebers.  
Digitale Grundlage: Stand 01/2013 © Landesamt für Geoinformation und Landentwicklung  
Maßstab: 1:7106



**Stadt Sinsheim**  
Amt für Stadt- und  
Flächenentwicklung

Datum 30.06.2014