


Anlage 1 zur Vorlage GR/087/2014

Die Angaben und Inhalte
des Planauszuges sind
ohne Gewähr!

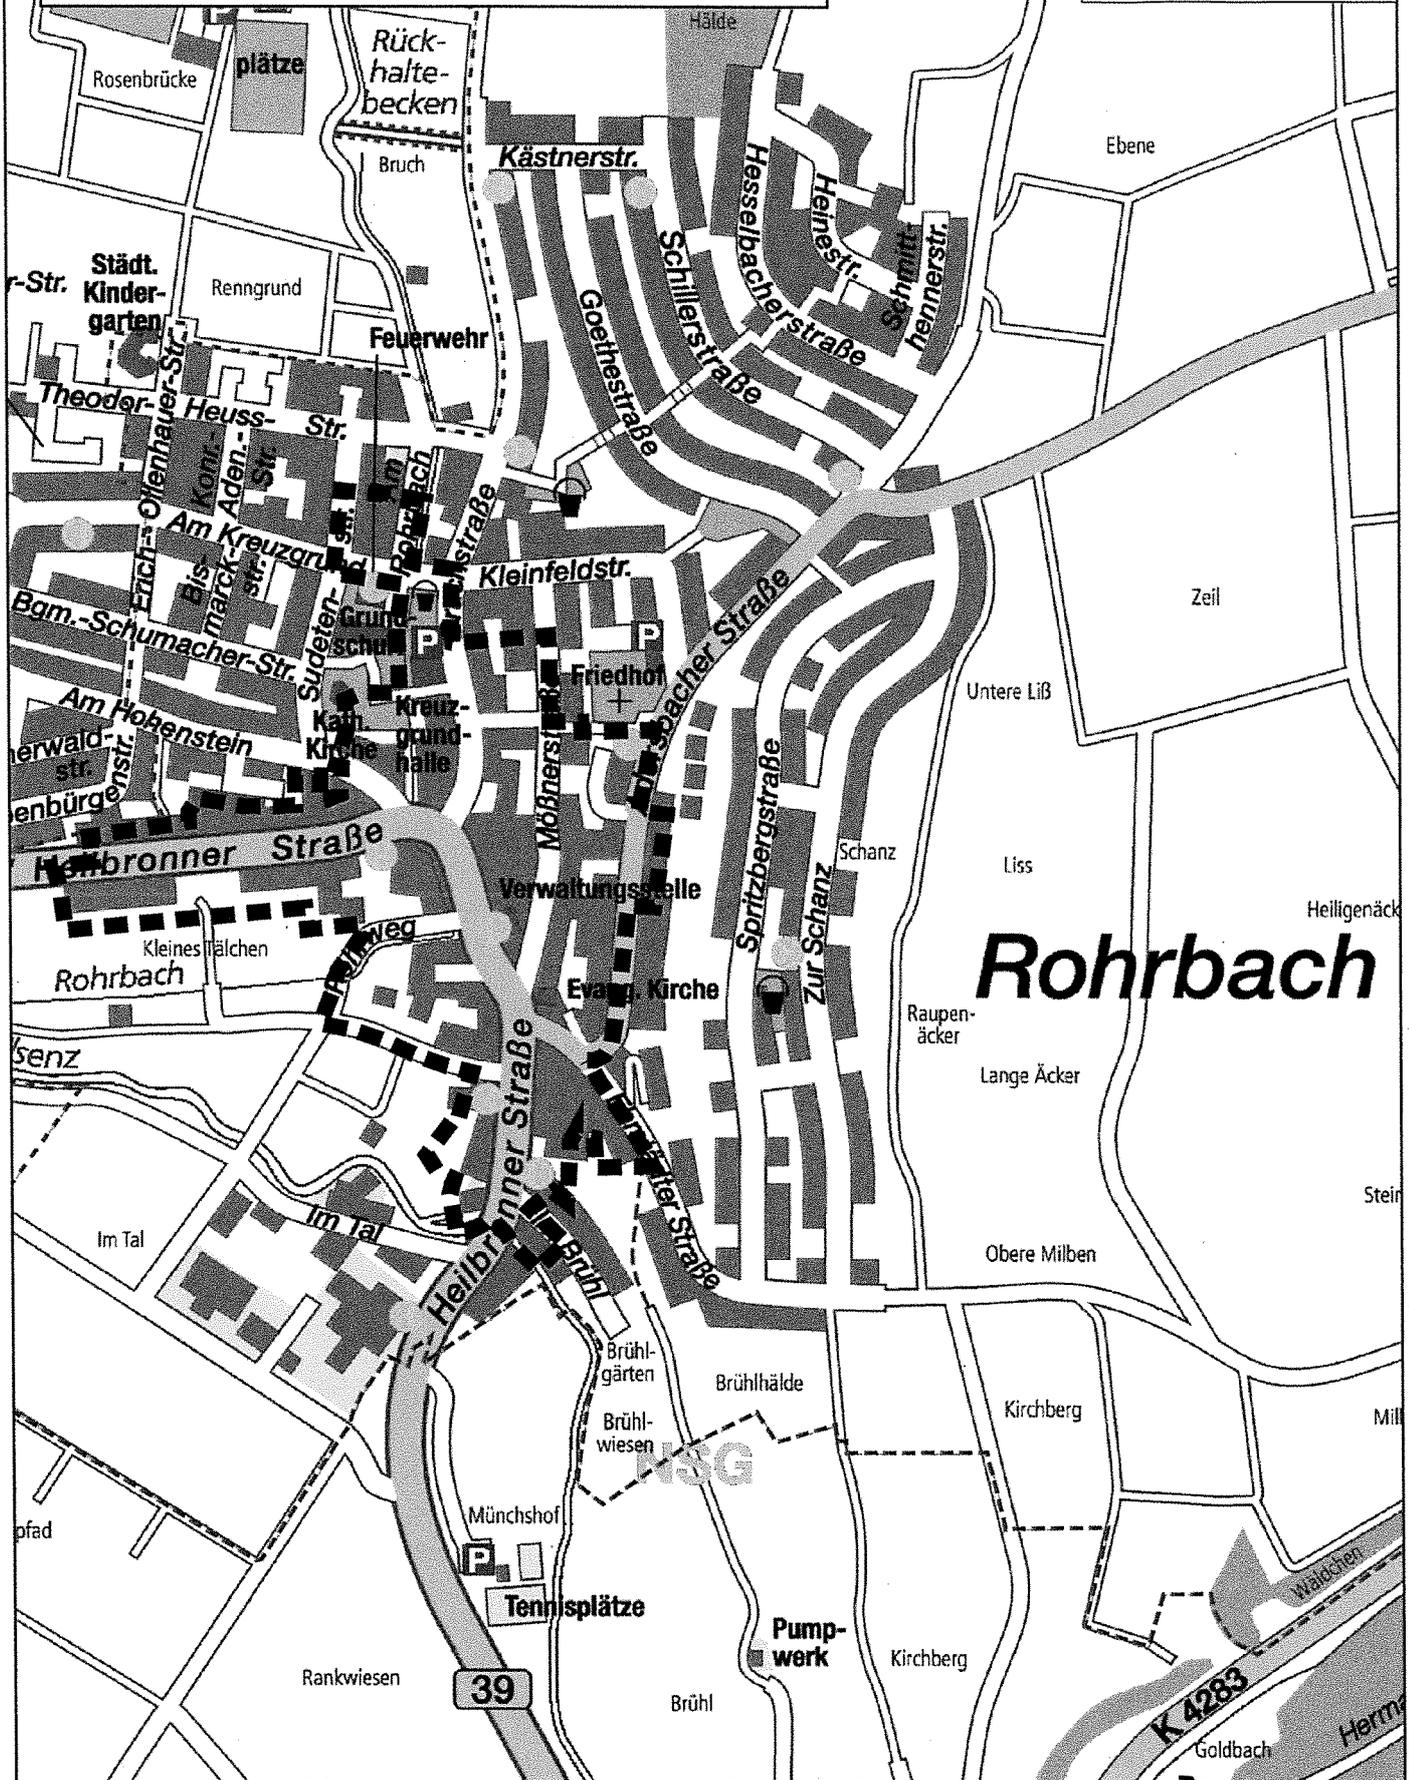

Projekt *Bplan "Ortskern"*
Übersichtsplan
Gemarkung *Rohrbach*
Bearbeiter *Abtlg 611 / Szücs / Helfinger*

Vervielfältigungen, Umarbeitungen, Veröffentlichungen oder die Weitergabe an Dritte nur mit Zustimmung des Herausgebers.

Digitale Grundlage: Stand 01/2013 © Landesamt für Geoinformation und Landentwicklung

Maßstab: 1:7106

Datum 30.06.2014



Stadt Sinsheim

Amt für Stadt- und
Flächenentwicklung