


A. Anlage zur Vorlage Nr. AWM 1024/2014

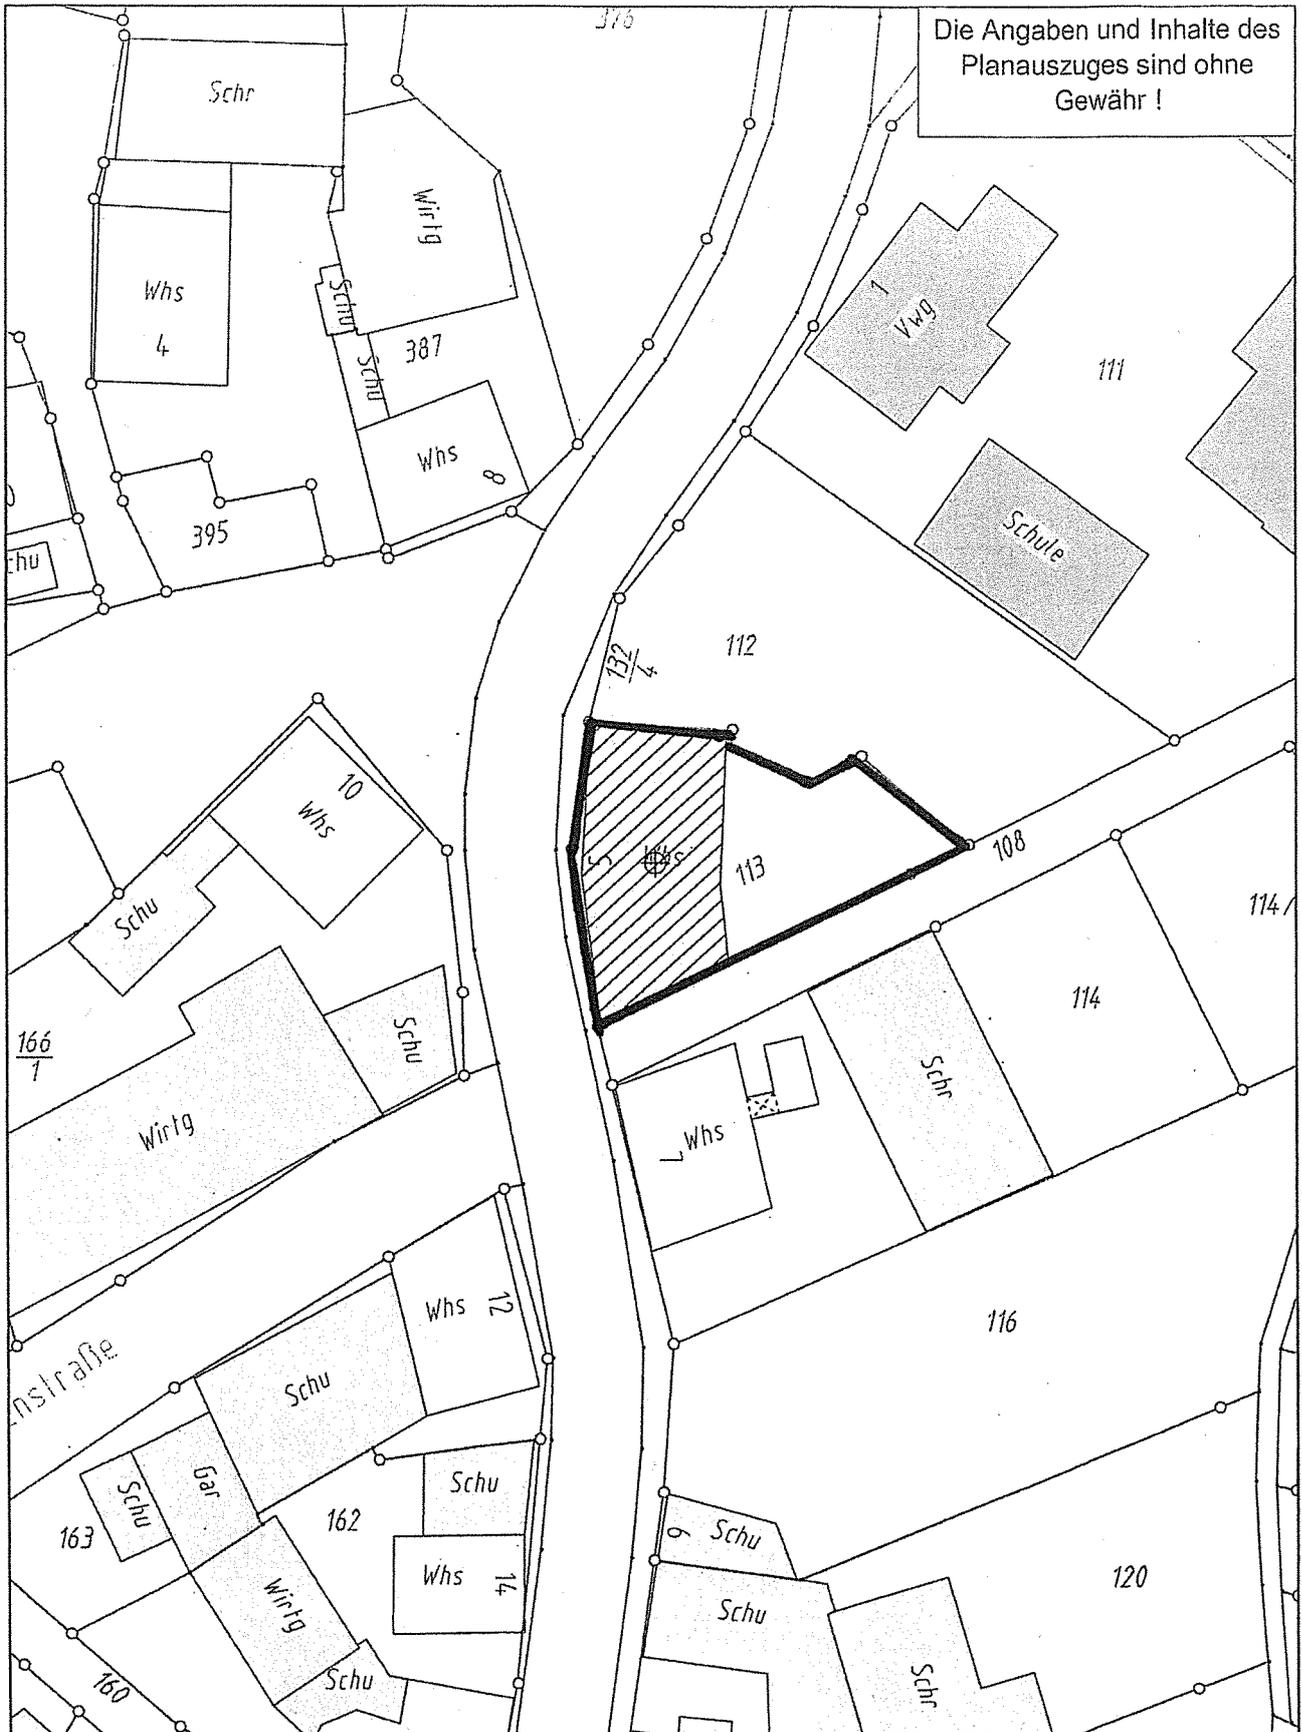

Projekt *Eichelberger Str. 5*
Flst.-Nr. 113
Gemarkung *Waldangelloch*
Bearbeiter *Teufel*

Vervielfältigungen, Umarbeitungen Veröffentlichung oder die Weitergabe an Dritte nur mit Zustimmung des Herausgebers

Digitale Grundlage Stand 01/2013 © Landesamt für Geoinformation und Landentwicklung

Maßstab: 1:500

nadja.teufel

Datum 06.03.2014



Stadt Sinsheim

KGM