


Anlage 1 zur Vorlage GR/110/2014

Die Angaben und Inhalte
des Planauszuges sind
ohne Gewähr!

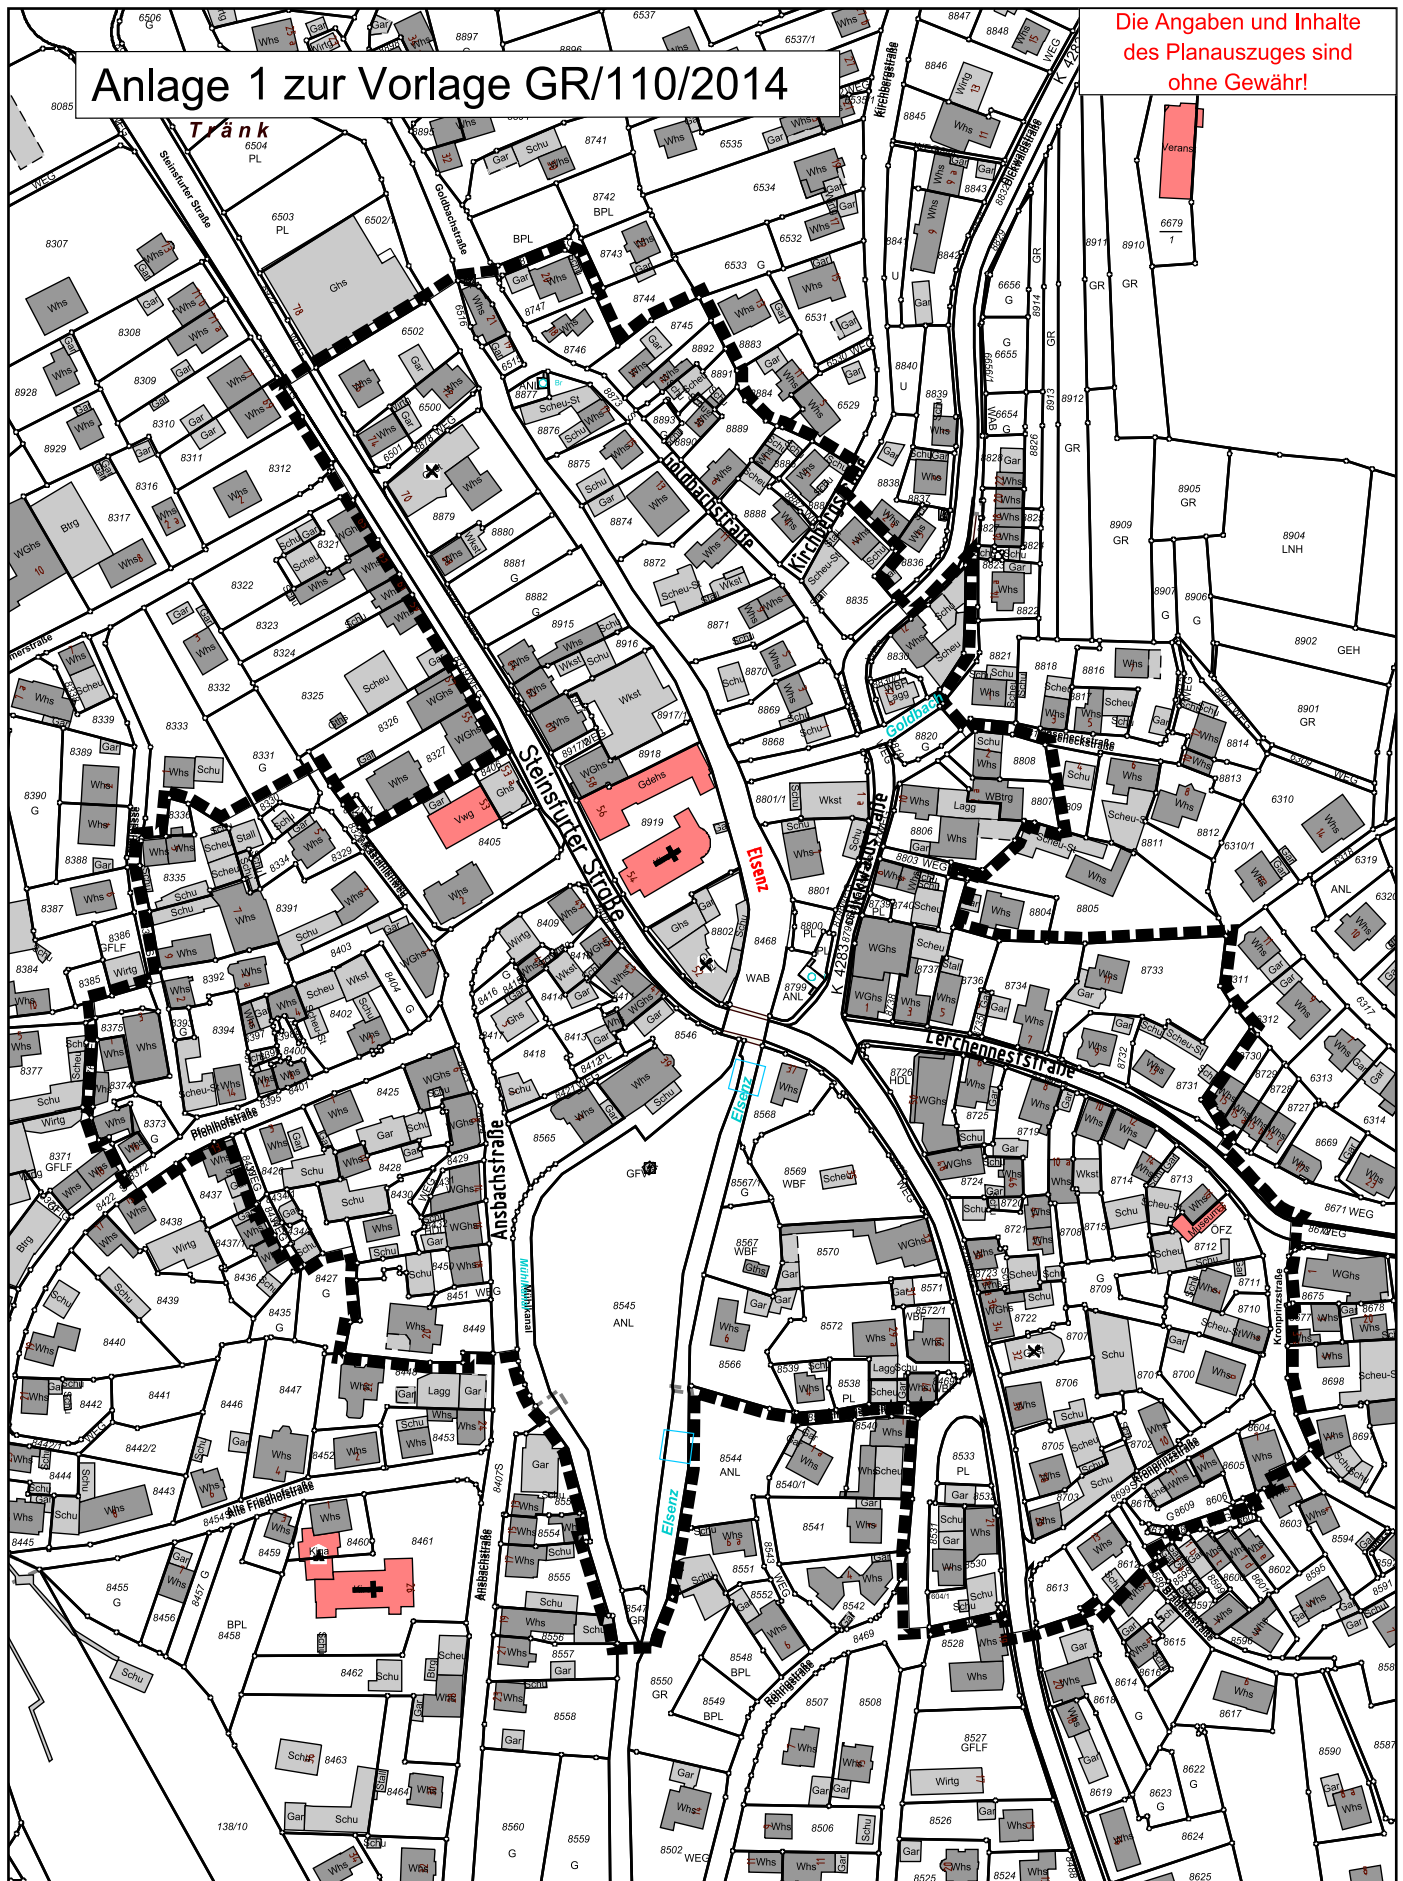

Projekt *Sanierungsgebiet Steinsfurt*

Gemarkung *Steinsfurt*

Bearbeiter *Lump / Helfinger*

Vervielfältigungen, Umarbeitungen, Veröffentlichungen oder die Weitergabe an Dritte nur mit Zustimmung des Herausgebers.

Digitale Grundlage: Stand 01/2013 © Landesamt für Geoinformation und Landentwicklung

Maßstab: 1:2500

Datum 09.07.2014



Stadt Sinsheim

**Amt für Stadt- und
Flächenentwicklung**