


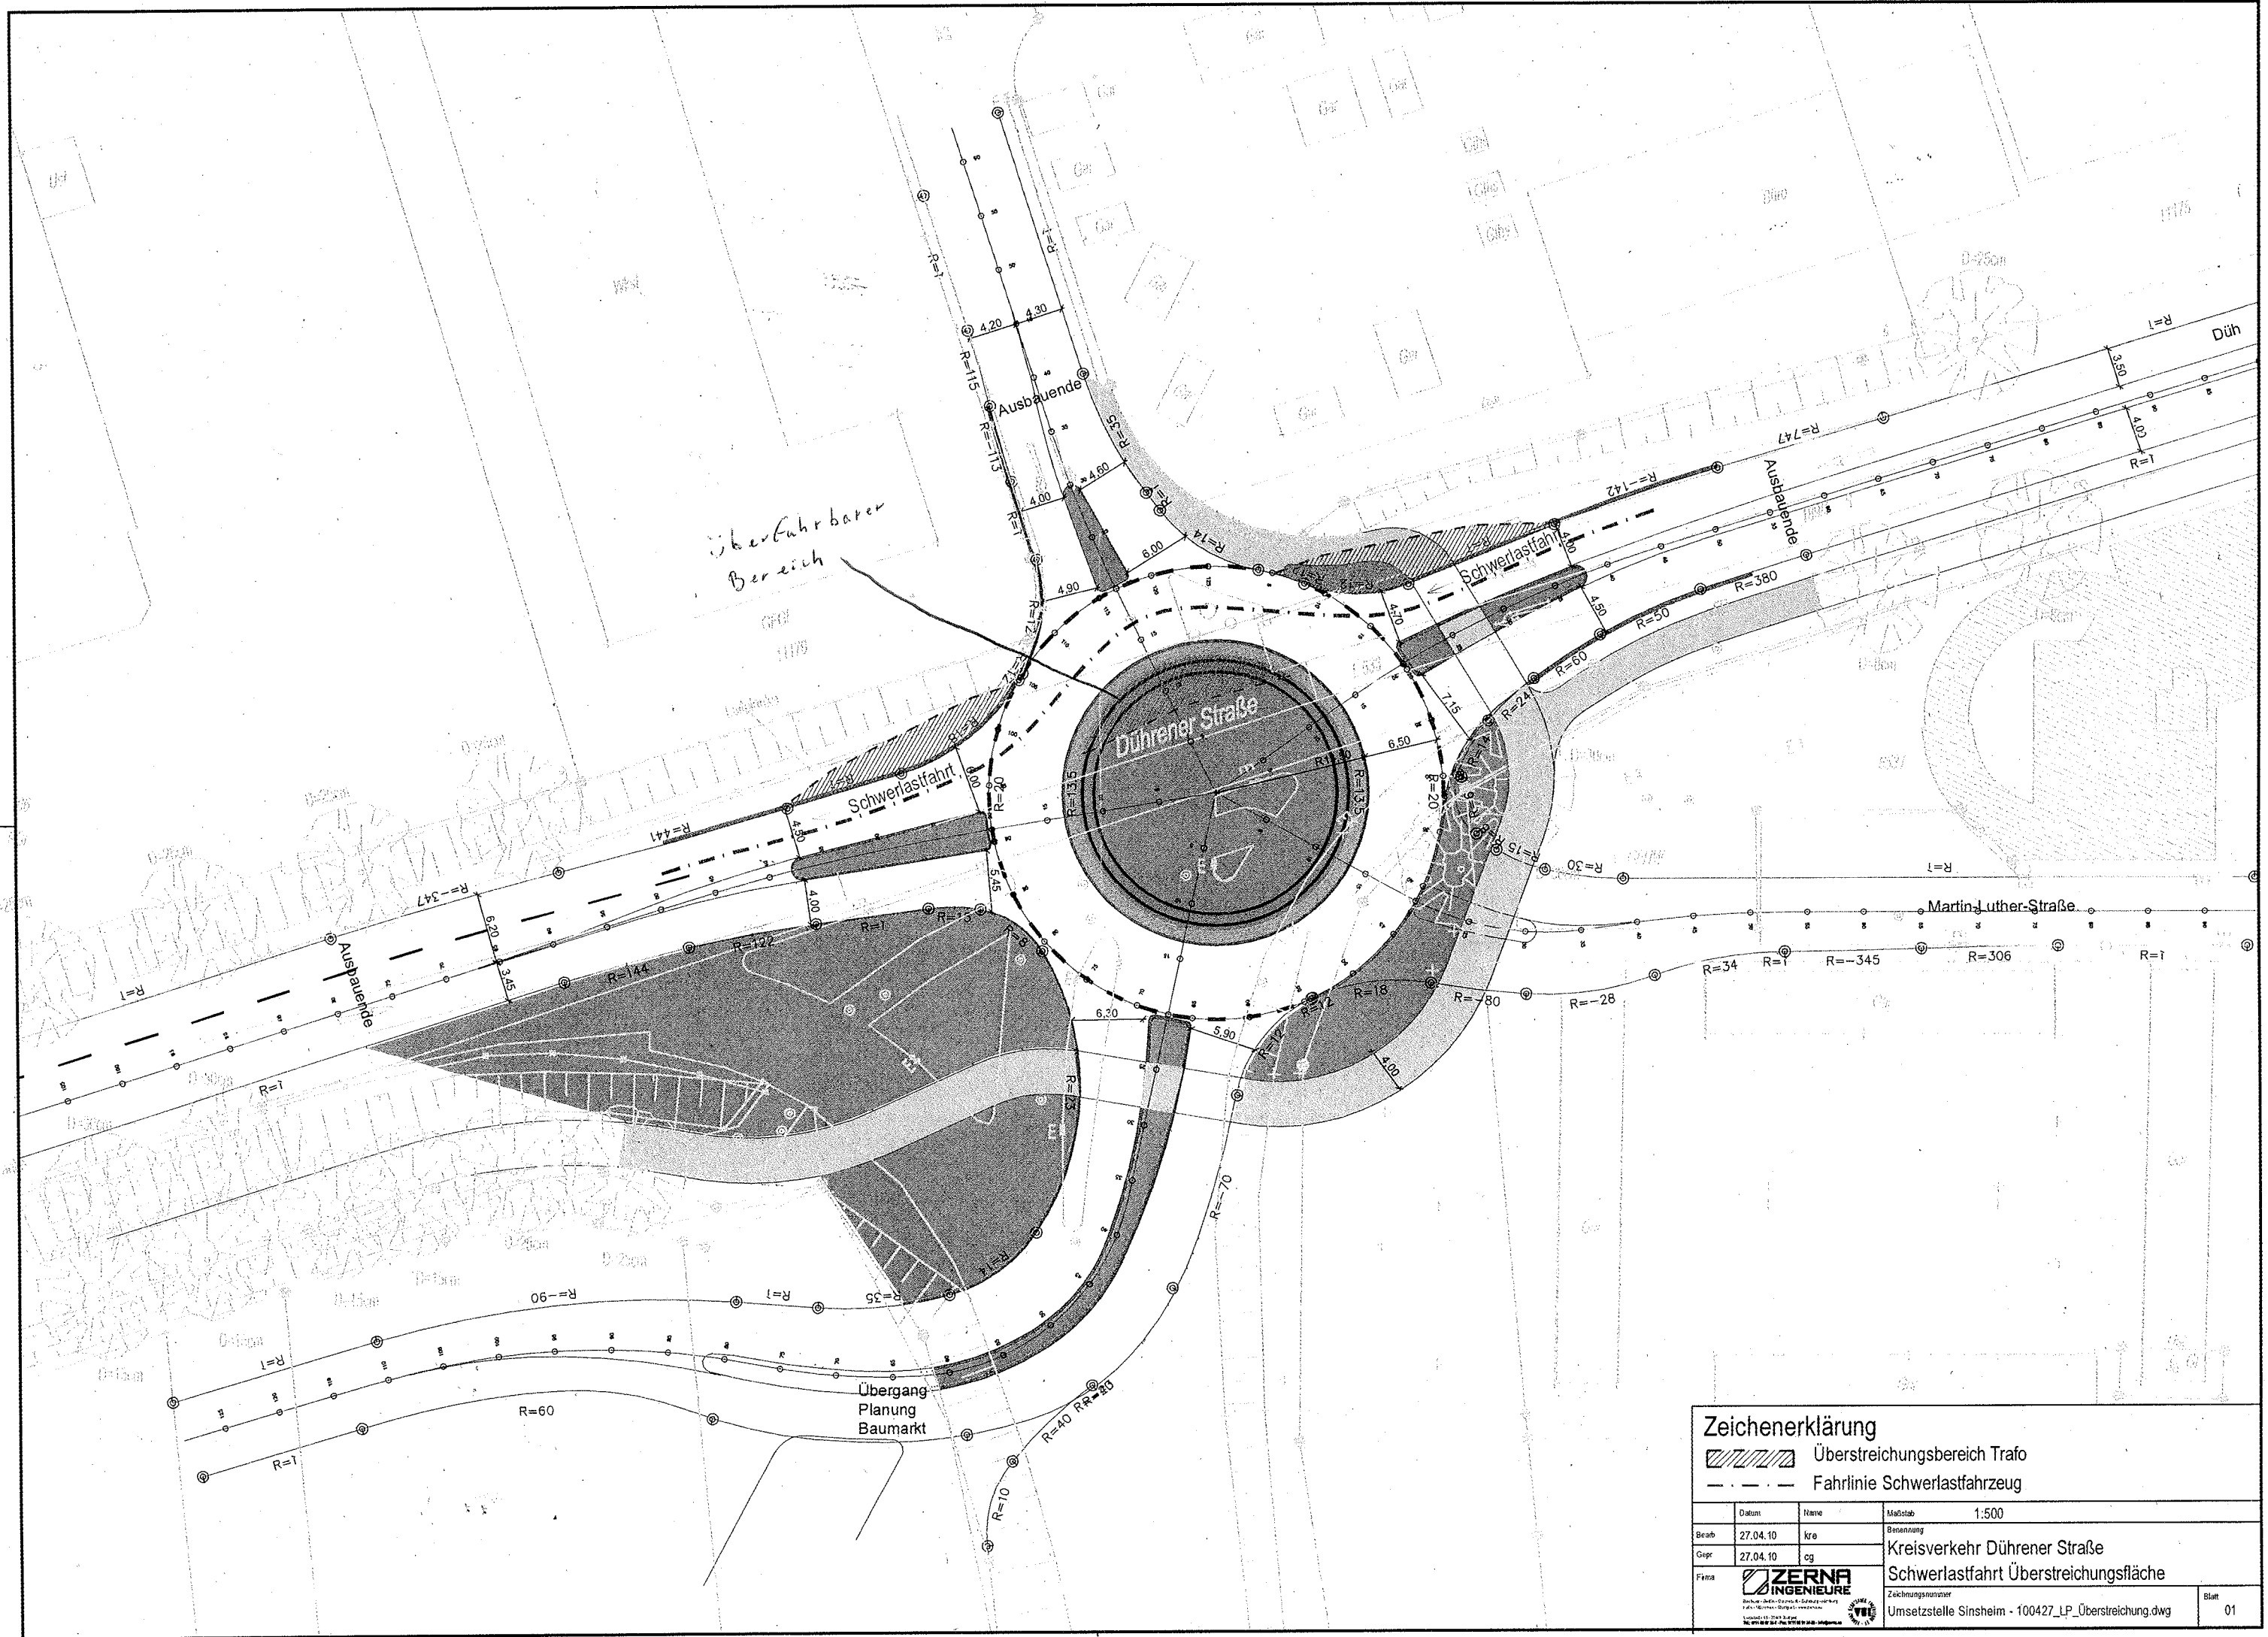

Zeichenerklärung			
		Überstreichbereich Trafo	
		Fahrlinie Schwerlastfahrzeug	
Datum	Name	Maßstab 1:500	
Bearb.	27.04.10	Kre	Besennung
Gepr.	27.04.10	cg	Kreisverkehr Dürener Straße
Firma		Schwerlastfahrt Überstreichungsfläche	
		Umsetzstelle Sinsheim - 100427_LP_Überstreichung.dwg	
			Blatt 01