



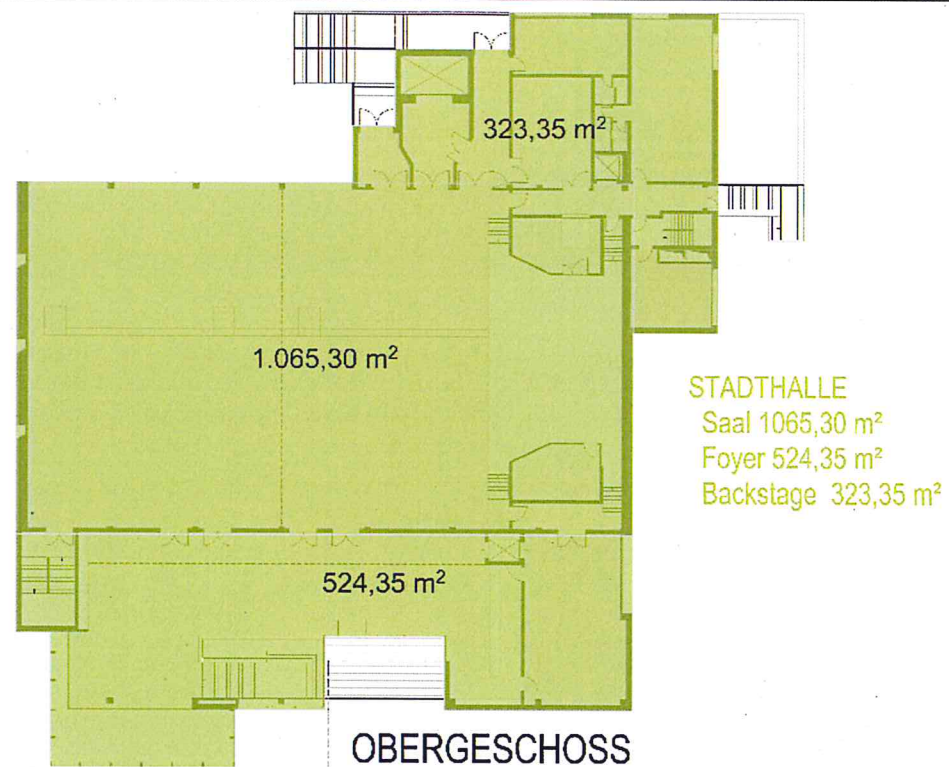

STADTHALLE
Saal 1065,30 m²
Foyer 524,35 m²
Backstage 323,35 m²

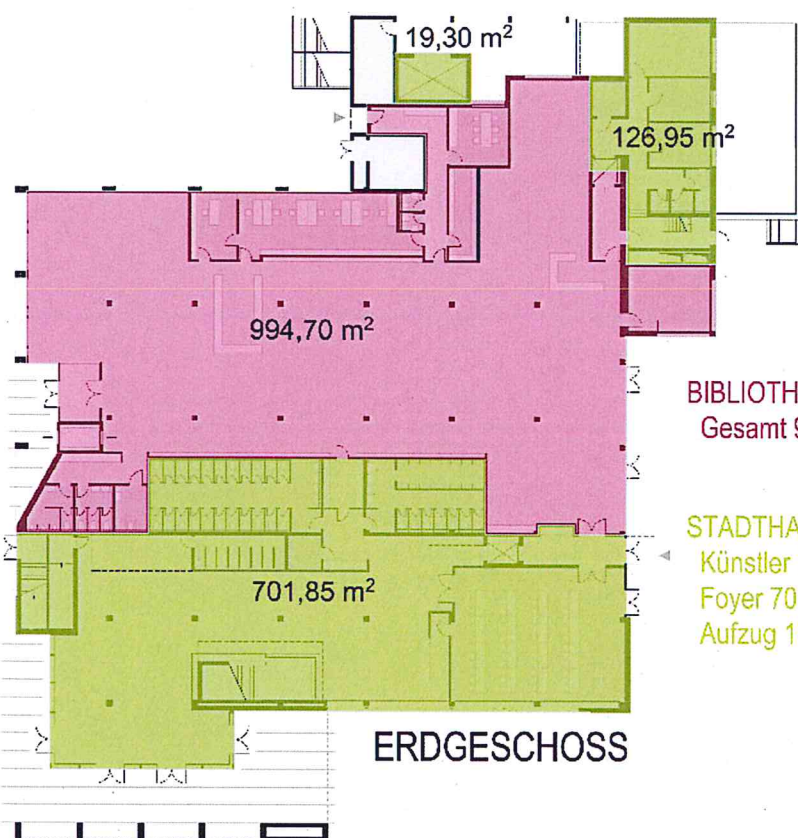

BIBLIOTHEK
Gesamt 994,70 m²


STADTHALLE
Künstler 126,95 m²
Foyer 701,85 m²
Aufzug 19,30 m²

BGF Verhältnis: Bibliothek Gesamt: 994,70 m² = 26,5 %
Stadthalle Gesamt: 2761,10 m² = 73,5 %
= 3755,80 m² = 100 %

bauvorhaben:
umbau und modernisierung
der stadthalle sinsheim
friedrichstraße 17
74889 sinsheim

ER_A


ENERGIE RAUM ARCHITEKTUR GMBH
alte römerstr. 10
74889 sinsheim
info@energie-raum.de
datum: 27.04.2015

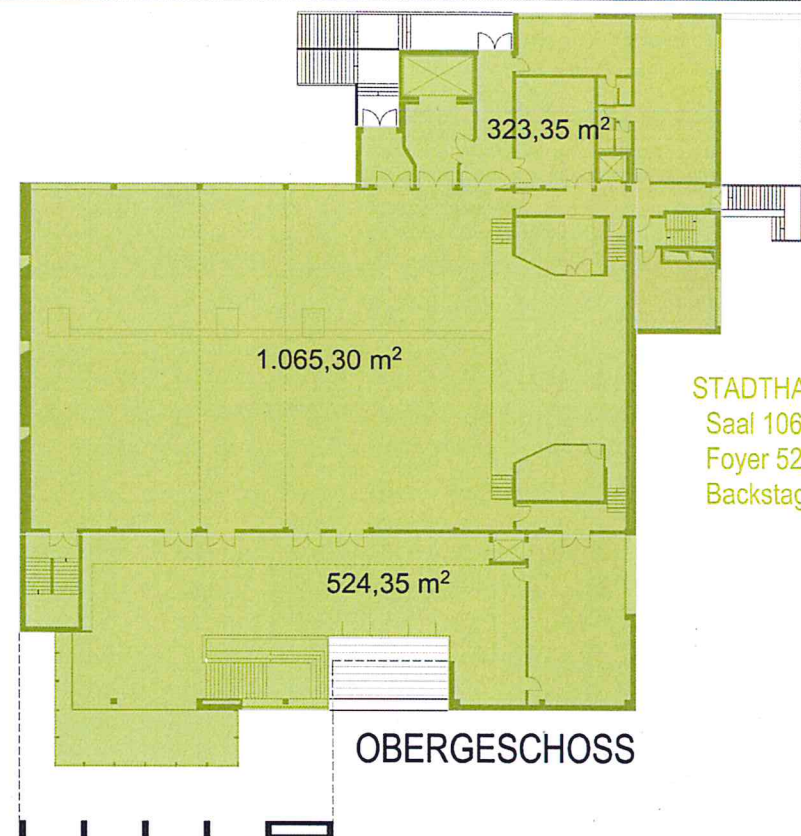

STADTHALLE

Saal $1065,30 \text{ m}^2 \times 8,50 \text{ m} = 9055,1 \text{ m}^3$
 Foyer $524,35 \text{ m}^2 \times 5,20 \text{ m} = 2726,6 \text{ m}^3$
 Backstage $323,35 \text{ m}^2 \times 3,50 \text{ m} = 1131,7 \text{ m}^3$

OBERGESCHOSS

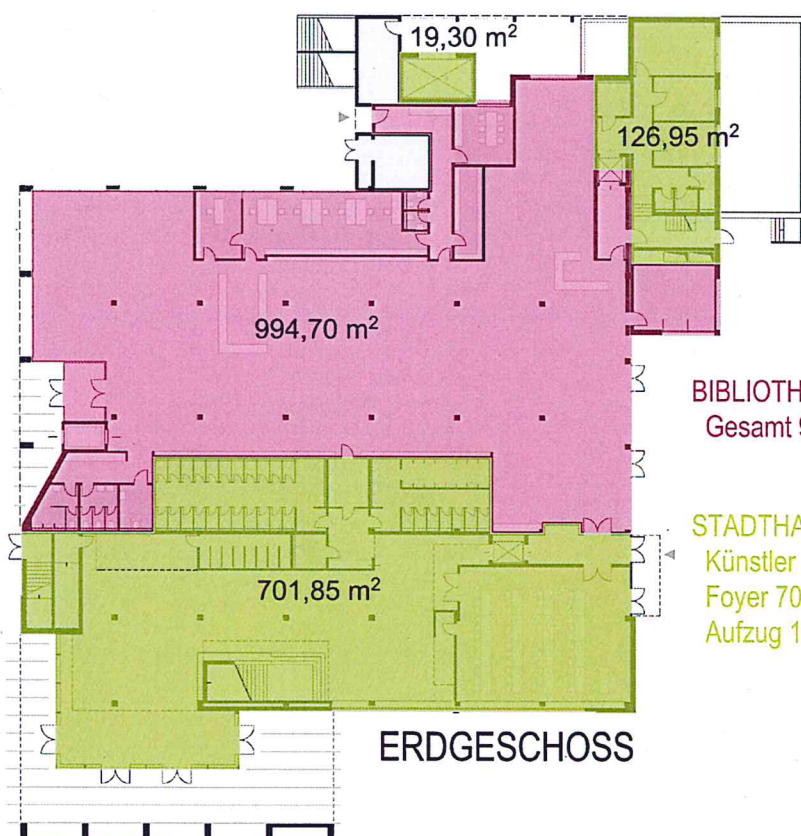

BIBLIOTHEK

Gesamt $994,70 \text{ m}^2 \times 3,55 \text{ m} = 3531,2 \text{ m}^3$

STADTHALLE

Künstler $126,95 \text{ m}^2 \times 2,90 \text{ m} = 368,2 \text{ m}^3$
 Foyer $701,85 \text{ m}^2 \times 3,55 \text{ m} = 2491,6 \text{ m}^3$
 Aufzug $19,30 \text{ m}^2 \times 3,55 \text{ m} = 68,5 \text{ m}^3$

ERDGESCHOSS




BRI Verhältnis: Bibliothek Gesamt: $3531,2 \text{ m}^3 = 18,2 \%$
 Stadthalle Gesamt: $15841,7 \text{ m}^3 = 81,8 \%$
 = $19372,9 \text{ m}^3 = 100 \%$

bauvorhaben:
**umbau und modernisierung
 der stadthalle sinsheim
 friedrichstraße 17
 74889 sinsheim**

ER_A

ENERGIE RAUM ARCHITEKTUR GMBH
 alte römerstr. 10
 74889 sinsheim
 info@energie-raum.de

datum: 27.04.2015

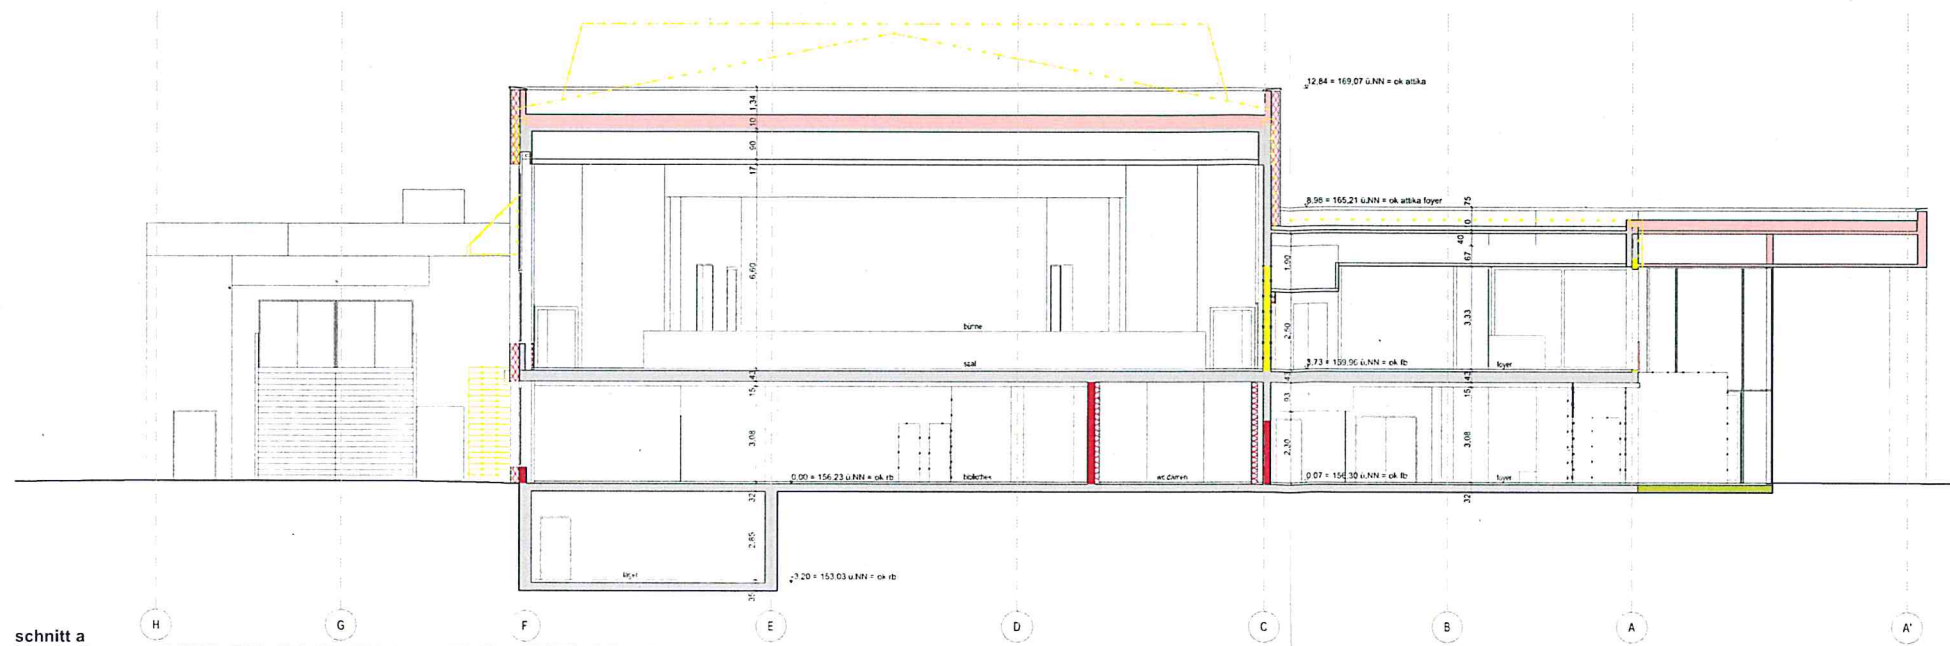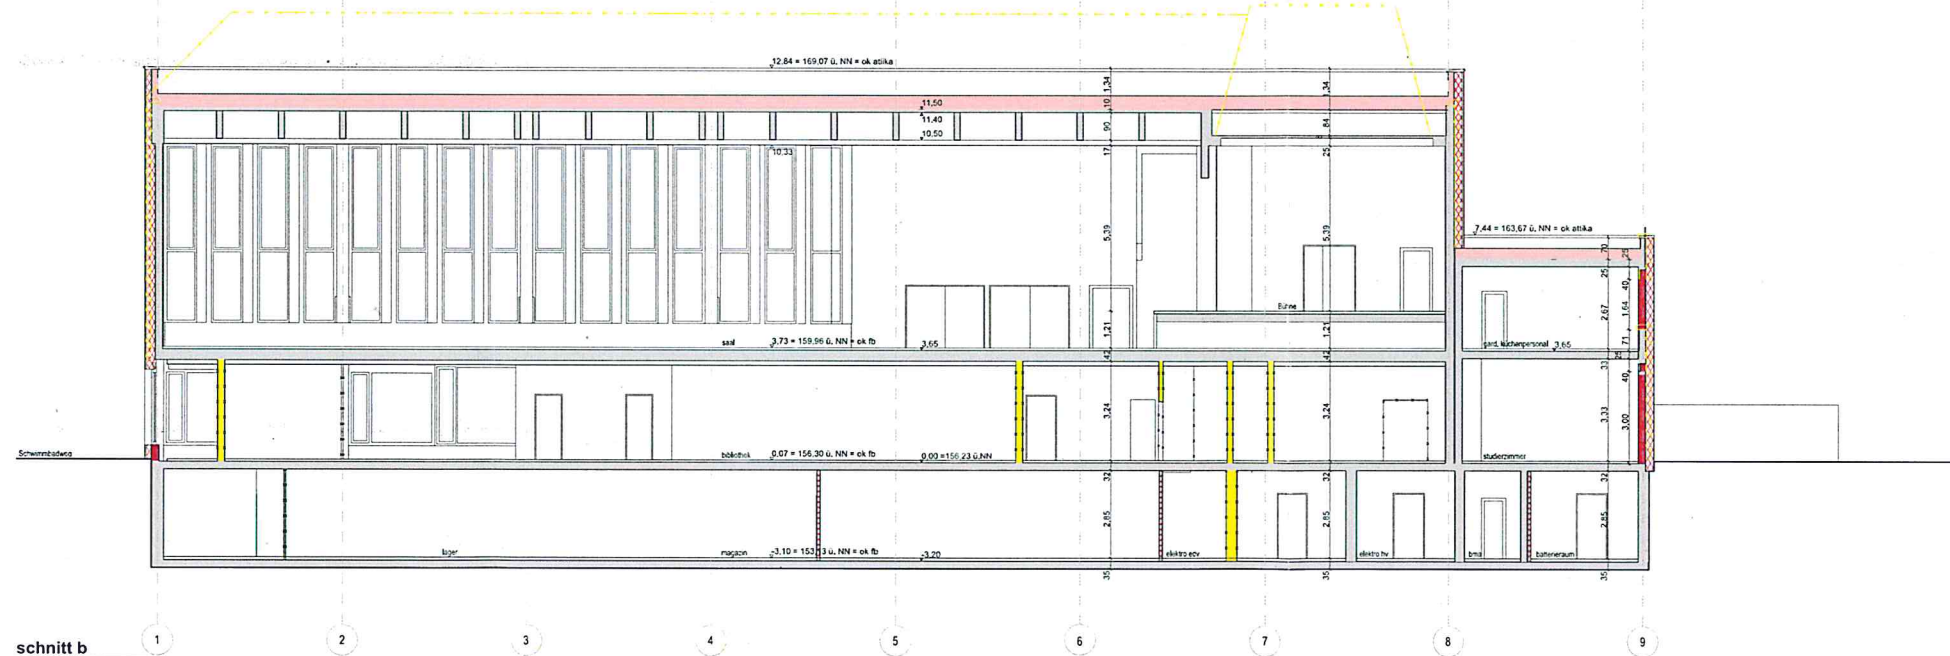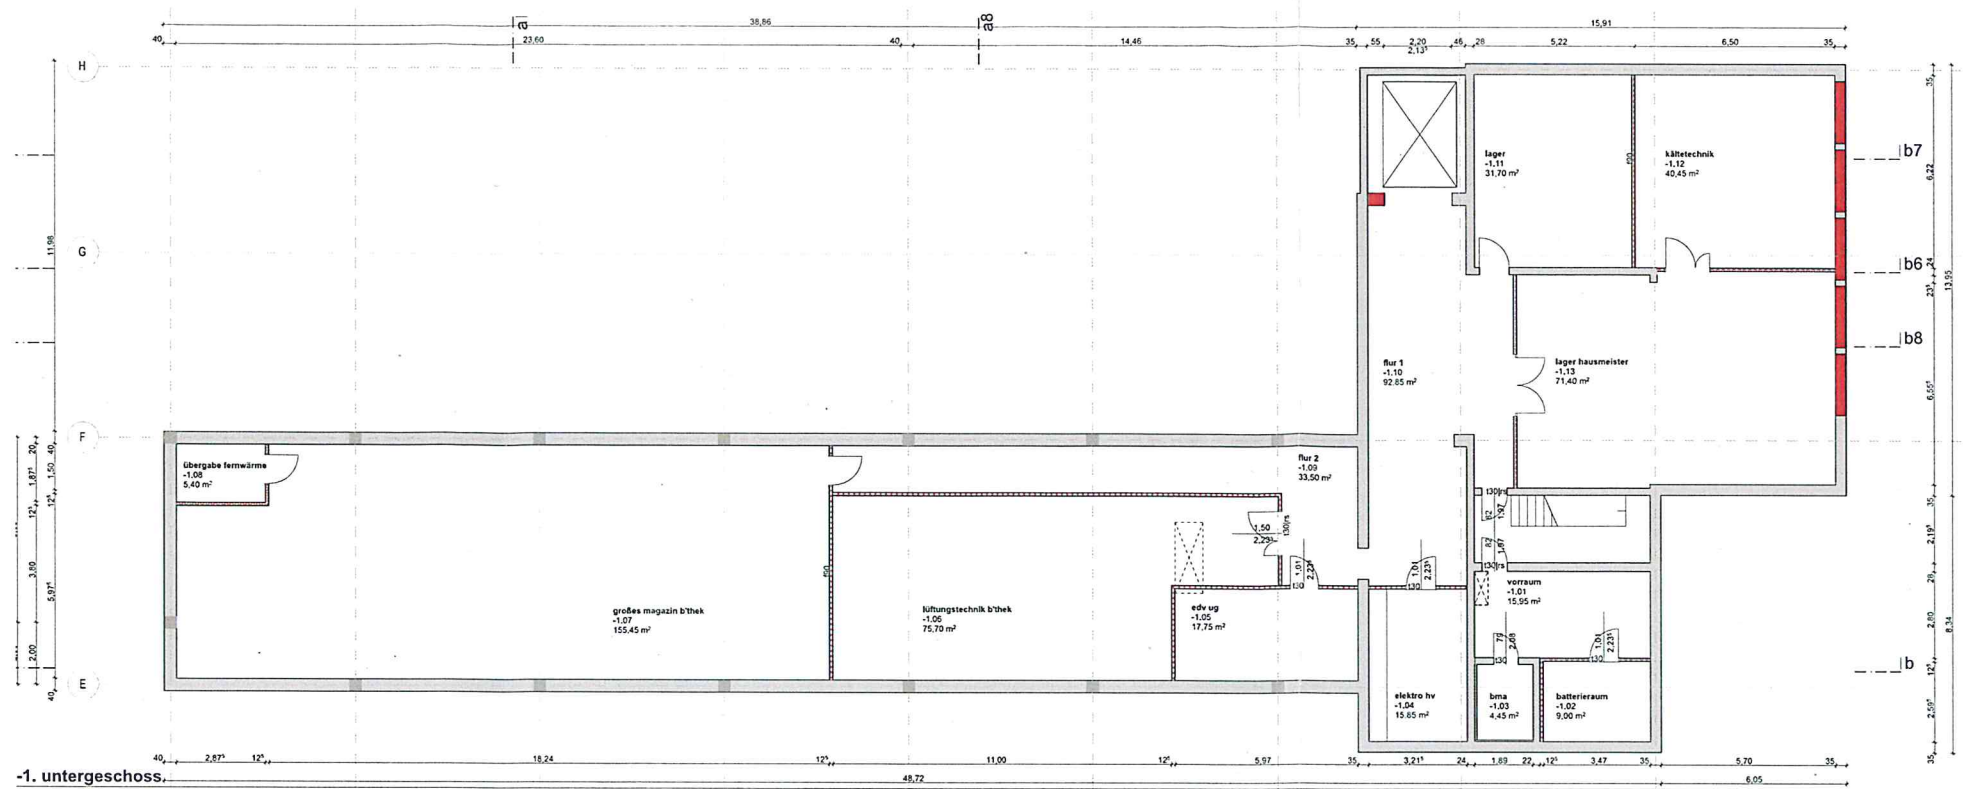

sämtliche massen sind vor der ausführung vom ausführenden unternehmen verantwortlich zu prüfen, unsicherheiten sind umgehend mit der bauleitung zu klären.

alle öffnungsmaße sind rohbaumaße, alle höhen - sofern nicht anders vermerkt - ab okrfb, nicht eingetragene massen sind den stahl-plänen zu entnehmen oder nach angabe der bauleitung auszuführen.

änderungen sind nur nach absprache mit der bauleitung zulässig.


+0.00 = okrfb = 156,23 m ü. nn

tag	
monat	
jahr	
index	
bauführer	
baurechtsbehörde	
statik	
rohbau	
sanitär	
lüftung	
heizung	
elektro	
trocknenbau	
wdvs	
putz	
estrich	

index	datum	gezeichnet	änderungen/vergrößerungen

ausführungsplan	
ER_A	projektor 150103
ENERGIE RAUMARCHITEKTUR GMBH	planer 05.0.1.9
Postfach 27	index
74889 Sinshelm	
www.energie-raum.de	
bauvorhaben:	
umbau und modernisierung der	
stadthalle	
frederichstraße 17	datum 27.08.2015
74889 Sinshelm	gezeichnet mth
bauführer	maßstab 1:100
stadt sinshelm	
wilhelmstr. 14, 6	
74889 Sinshelm	
plan	
untergeschoss + schnitte	

schwimmbadweg

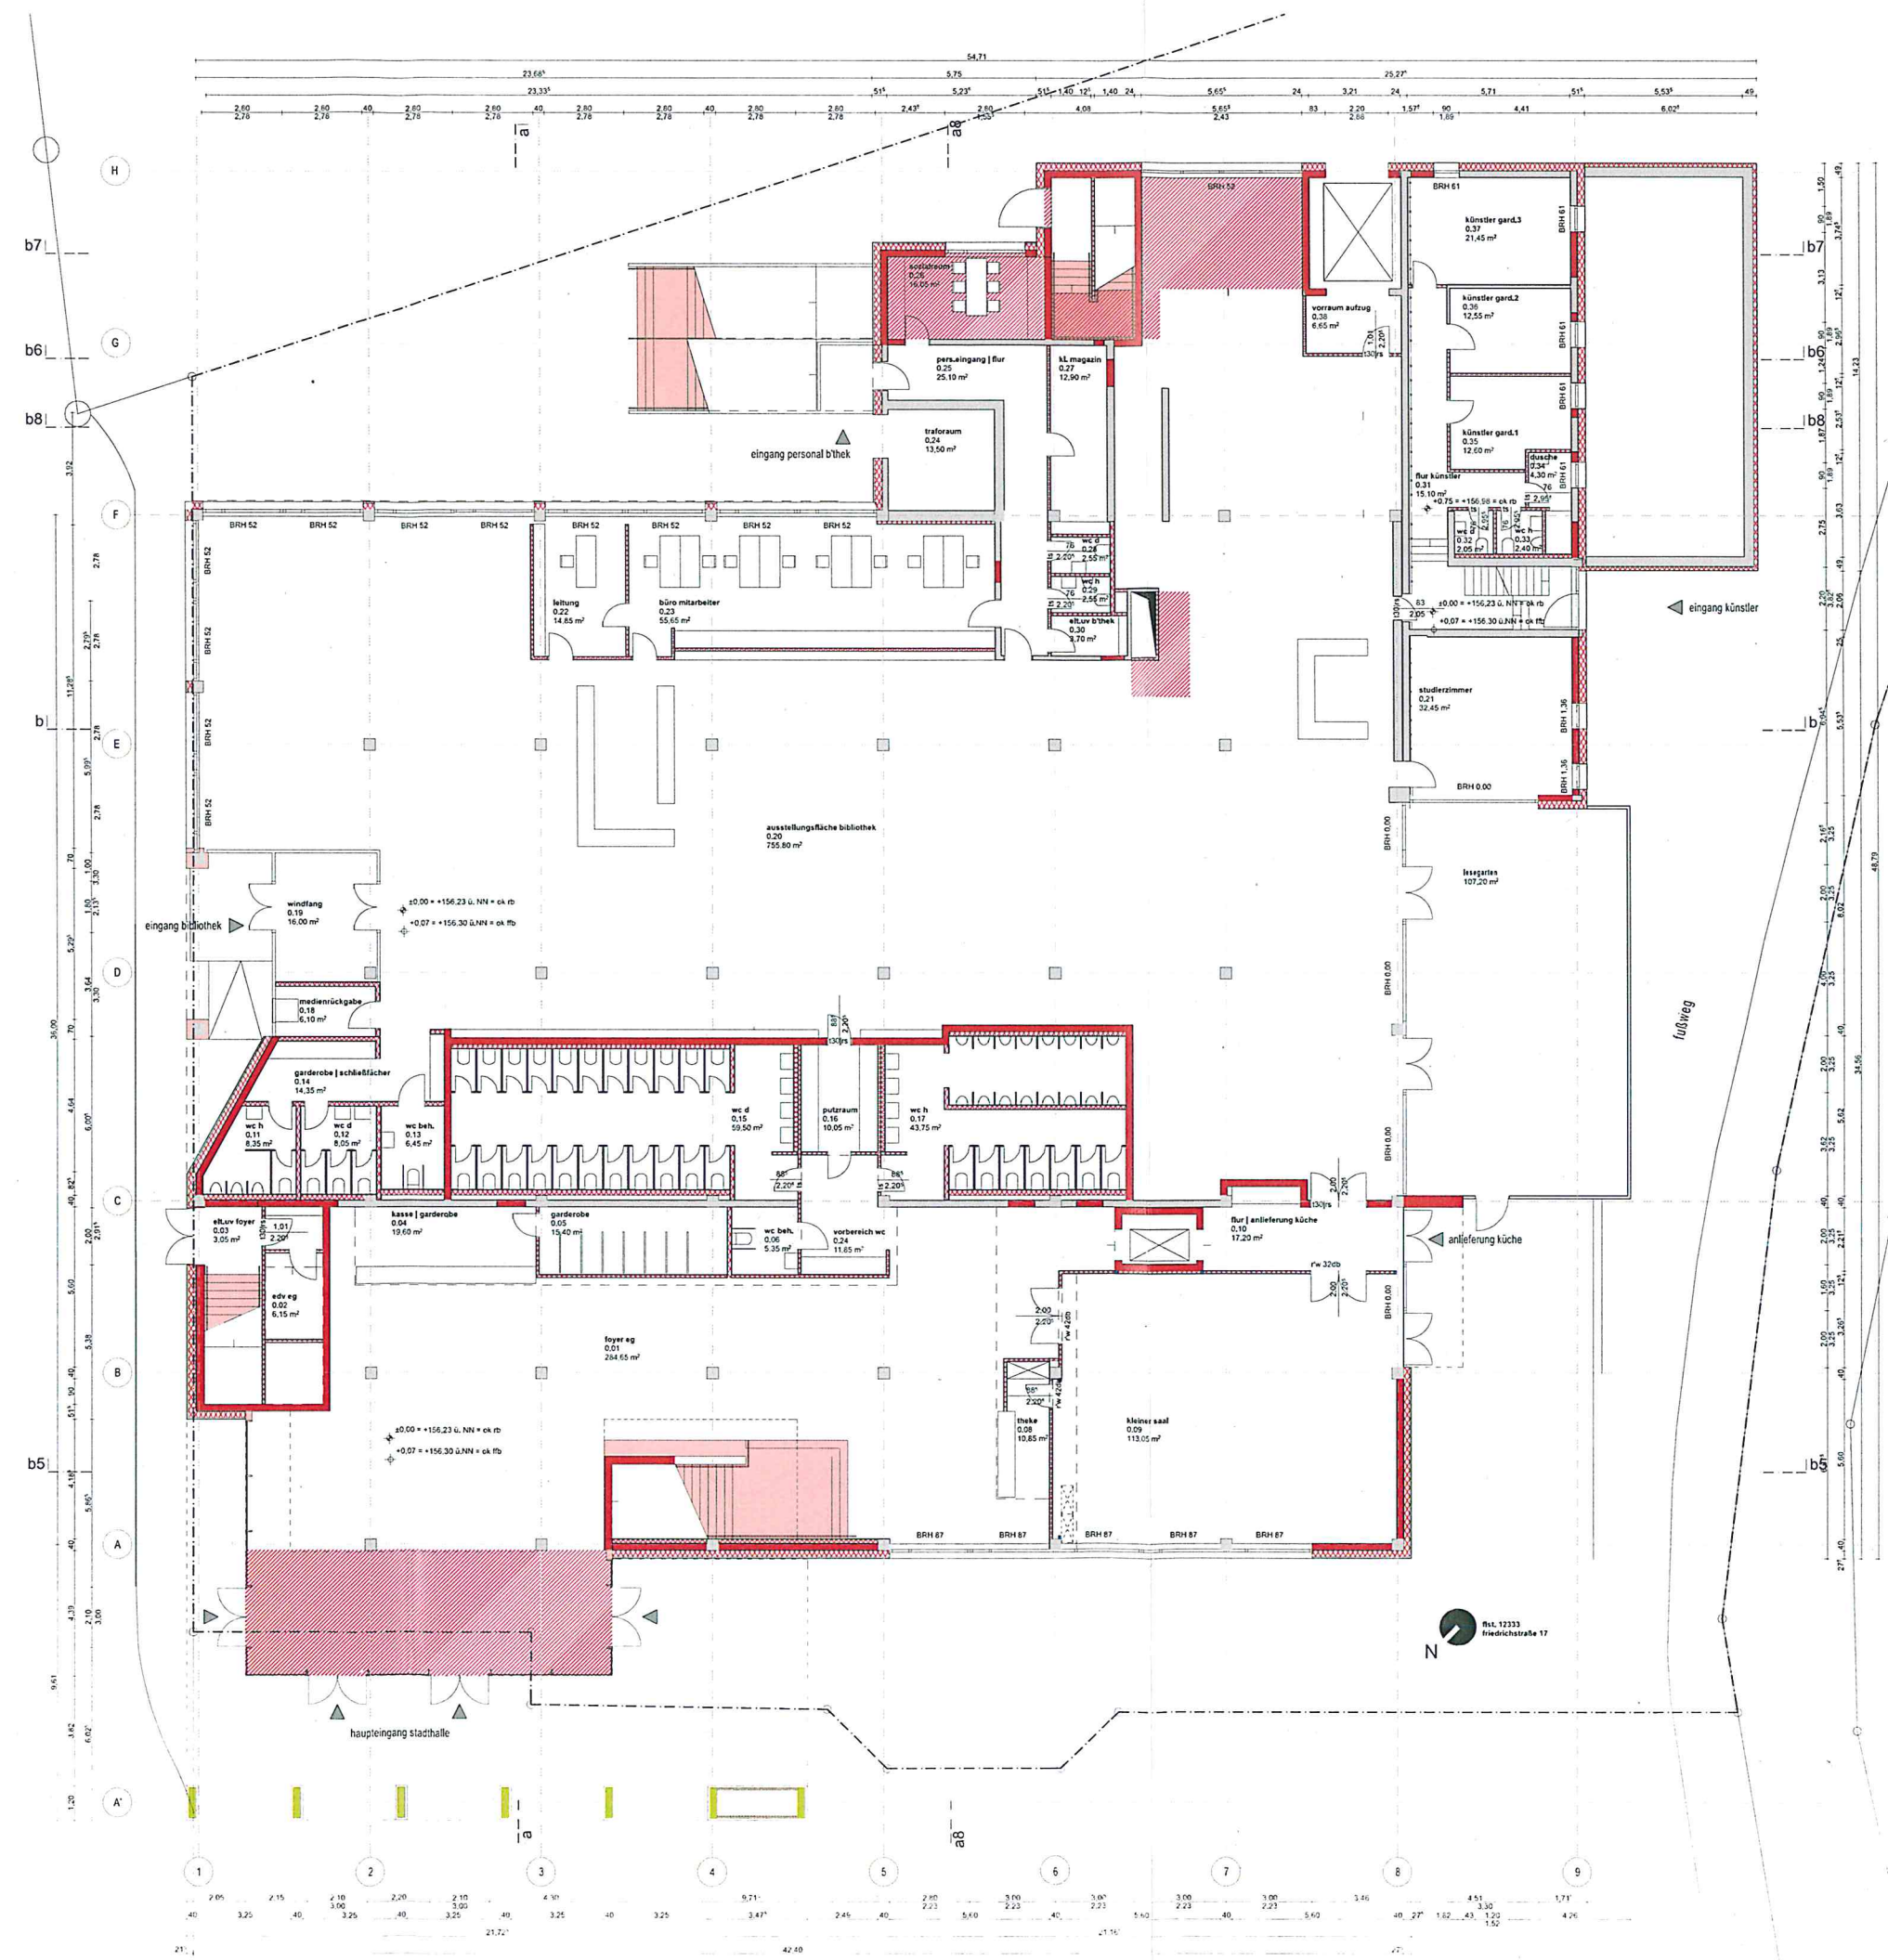

- neu geplante elemente
- neu geplante elemente: stahlbeton
- neu geplante elemente: mauerwerk
- bestand
- decke/ boden schließen / ergänzen

- wand trockenbau
- wärmedämmung weich
- wärmedämmung hart

- rbf rohflussboden
- ffb fertiglufsboden
- brh brüstungshöhe von rbf
- ok oberkante
- uk unterkante

sämtliche masze sind vor der ausführung vom ausführenden unternehmen verantwortlich zu prüfen. unsicherheiten sind umgehend mit der bauleitung zu klären.

alle öffnungsmaße sind rohbaumaße, alle höhen - sofern nicht anders vermerkt - ab okrfb. nicht eingetragene masze sind den statik-plänen zu entnehmen oder nach angabe der bauleitung auszuführen.

änderungen sind nur nach absprache mit der bauleitung zulässig.

+0.00 = okrfb = 156,23 m ü.n.n

tag	
monat	
jahr	
index	
baubereich	
baurechtsbehörde	
statik	
rohbau	
sanitär	
lüftung	
heizung	
elektro	
trockenbau	
wdvs	
putz	
essisch	

index	datum	gezeichnet	änderungen/ergänzungen

ausführungsplan
ER_A
entwurf: RAUMARCHITEKTUR GMBH
planungsphase: 02
fach: umbau
projektleitung: RAUMARCHITEKTUR GMBH
bauvorhaben:
umbau und modernisierung der stadthalle
friedrichstraße 17
74889 sinsheim
baubereich:
stadthalle
wilhelmstr. 14-16
74889 sinsheim
plan:
erdgeschoss

projektnr:
150103
planer:
05.02.2015
datum:
27.08.2015
gezeichnet:
mlh
maßstab:
1:100



- neu geplante elemente
- neu geplante elemente: stahlbeton
- neu geplante elemente: mauerwerk
- bestand
- decke/ boden schließen / ergänzen

- wand trockenbau
- wärmedämmung weich
- wärmedämmung hart

- rbf rohflussboden
- ffb fertighausboden
- brh brüstungshöhe von rfb
- ok oberkante
- uk unterkante

sämtliche masse sind vor der ausführung vom ausführenden unternehmen verantwortlich zu prüfen. unsicherheiten sind umgehend mit der bauleitung zu klären.

alle öffnungsmaße sind rohbaumaße, alle höhen - sofern nicht anders vermerkt - ab okrb. nicht eingetragene masse sind den stück-plänen zu entnehmen oder nach ange der bauleitung auszuführen.

änderungen sind nur nach absprache mit der bauleitung zulässig.

+0.00 = okrb = 156,23 m ü. nn

tag	
monat	
jahr	
index	
baubereich	
baurechtsbehörde	
statistik	
rohbau	
sanitär	
kühlung	
heizung	
elektro	
trockenbau	
wdvs	
putz	
essrich	

index	datum	gezeichnet	änderungen/ergänzungen

ausführungsplan
ER_A
ENERGIE RAUM ARCHITECTUR GMBH
maximilianstr. 22
74889 sinshelm
www.energie-raum.de

projektleiter
150103

planer
05.03.2015

index

bauprojekt:
umbau und modernisierung der
stadthalle
friedrichstraße 17
74889 sinshelm

datum:
27.08.2015


gezeichnet:
mlh

plan:
obergeschoss


max2155

1:100


max2155

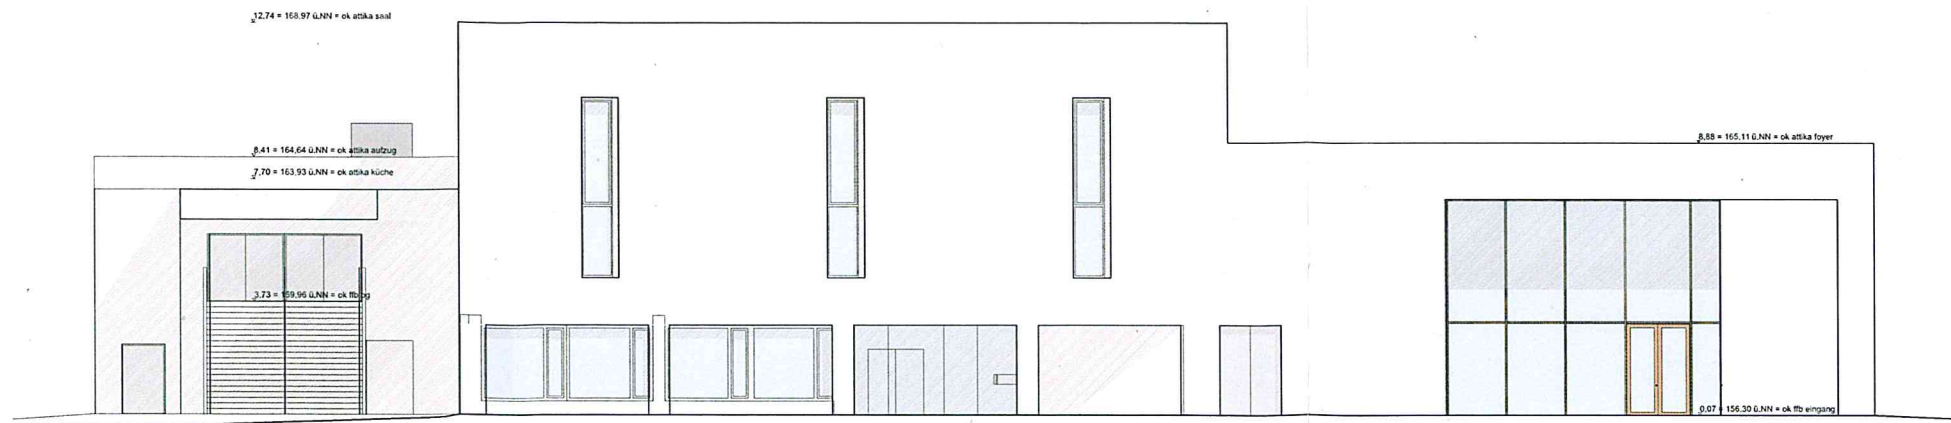


nord-ost

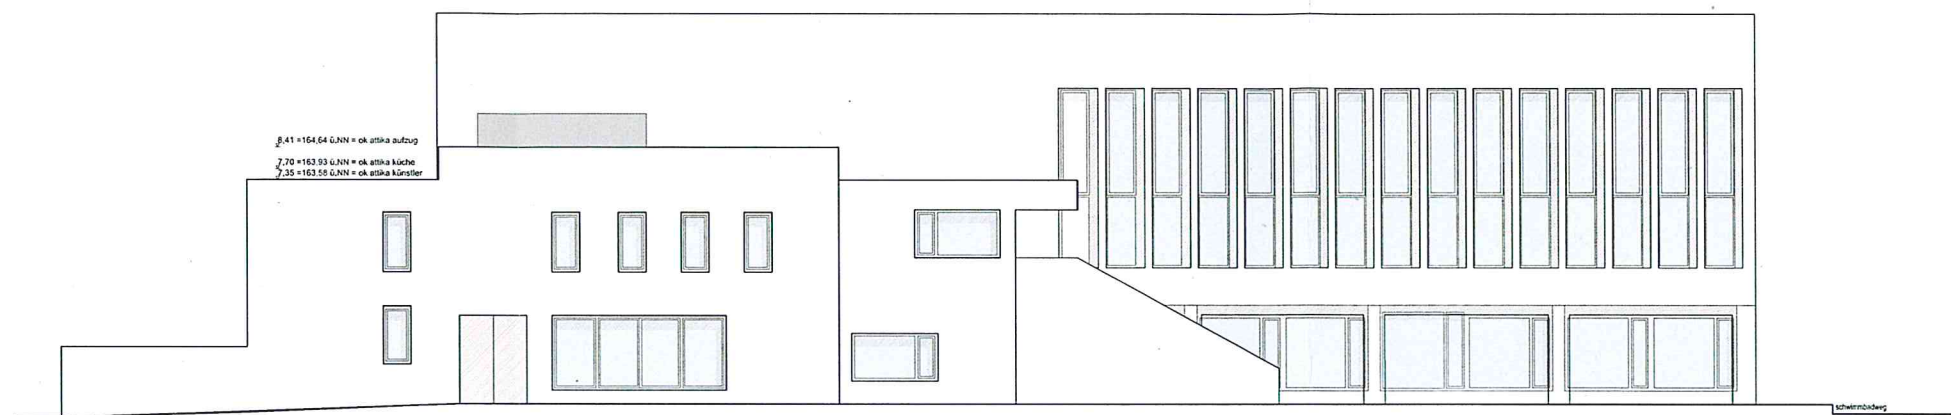

süd-ost

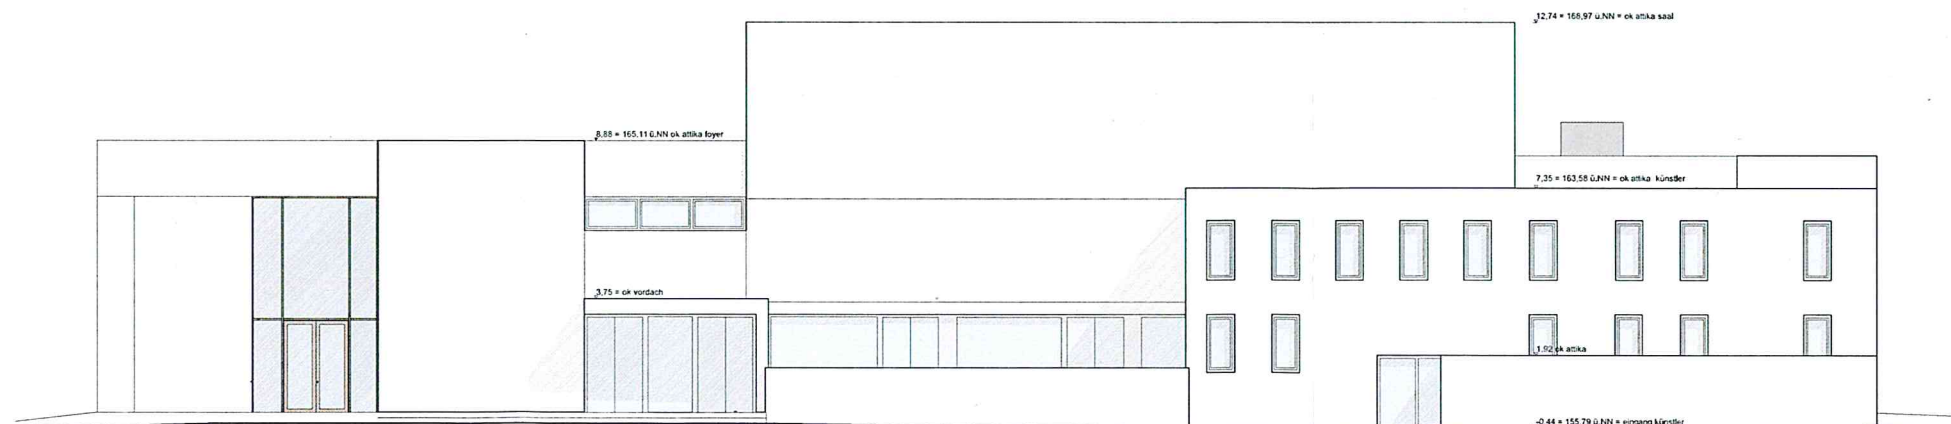

süd-west

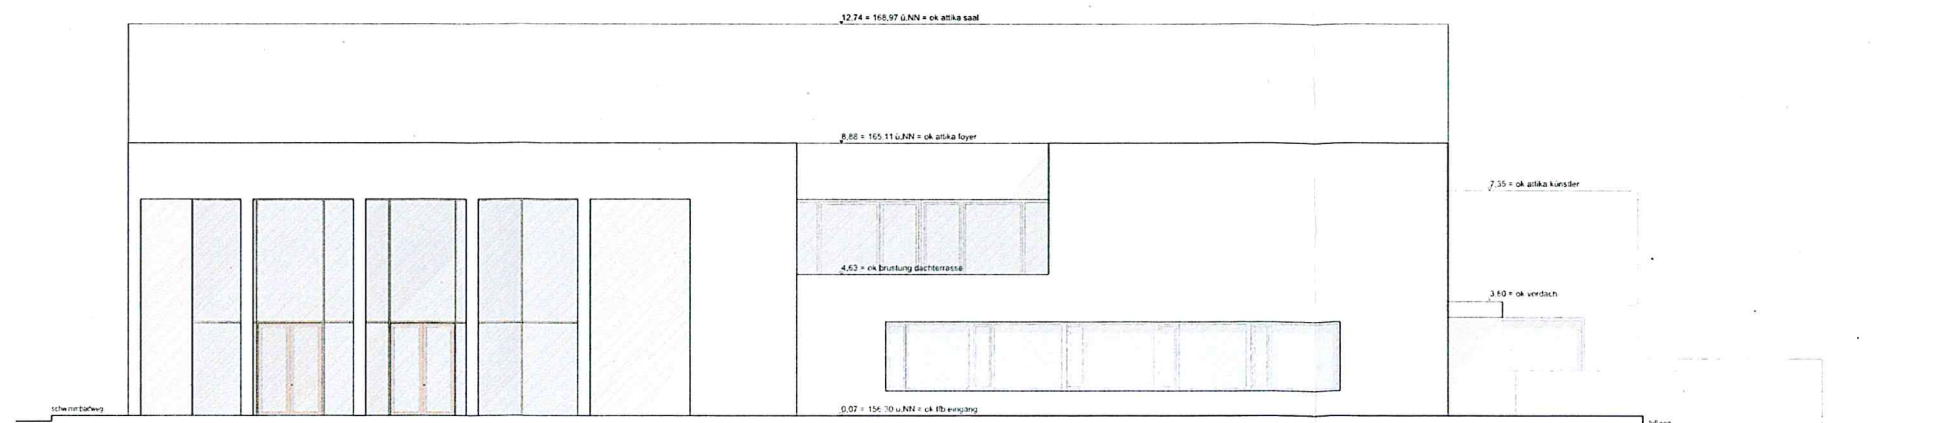

nord-west

- neu geplante elemente
- neu geplante elemente: stahlbeton
- neu geplante elemente: mauerwerk
- bestand
- decke/ boden schließen / ergänzen

- wand trockenbau
- wärmedämmung weich
- wärmedämmung hart

- rbf rohflusssboden
- ffb fertigflusssboden
- brh brüstungshöhe von rfb
- ok oberkante
- uk unterkante

sämtliche masze sind vor der ausführung vom ausführenden unternehmen verantwortlich zu prüfen. unsicherheiten sind umgehend mit der bauleitung zu klären.

alle öffnungsmaße sind rohbaumaße, alle höhen - sofern nicht anders vermerkt - ab okrbf, nicht eingetragene masze sind den statik-plänen zu entnehmen oder nach angebe der bauleitung auszuführen.

änderungen sind nur nach absprache mit der bauleitung zulässig.

+0.00 = okrbf = 156,23 m ü.nn

tag	
monat	
jahr	
index	
bauherr	
baurechtsbehörde	
statik	
rohbau	
sanitär	
lüftung	
heizung	
elektro	
trockenbau	
wdvs	
putz	
essisch	

index	datum	gezeichnet	änderungen/ergänzungen

ausführungsplan	
ER_A	projektor
ENERGIE RAUMARCHITEKTUR GMBH	150103
maximilianstr. 22	10721 14106 14
74889 sinsheim	10721 14106 14
info@energie-raum.de	www.energie-raum.de
bauprojekt:	umbau und modernisierung der stadhalle
bauleitung:	friedrichstraße 17
stadt sinsheim	74889 sinsheim
bauleitung:	stadt sinsheim
stadt sinsheim	74889 sinsheim
plan:	ansichten
datum:	27.08.2015
gezeichnet:	mlh
manuskript:	1:100



- neu geplante elemente
- neu geplante elemente: stahlbeton
- neu geplante elemente
- bestand

index	datum	gezeichnet	änderungen/ergänzungen

entwurf

ER_A


bauplanung:
umbau und modernisierung der
stadthalle
friedrichstraße 17
74889 Sinsheim
bauplanung:
stadt sinsheim
74889 Sinsheim

plan
dach

projekt-nr.
150103

blatt-nr.
05.04_a

index

datum
27.08.2015

gezeichnet
mlh

maßstab
1:100