

		Schichtenverzeichnis für Bohrungen ohne durchgehende Gewinnung von gekerkerten Proben				Anlage:	
						Bericht:	
						AZ: E 151195	
Bauvorhaben: Sinsheim-Steinsfurt, Schulstraße 16							
Bohrung					Datum: 28.11.2016		
Nr.: RKS A7-außen / Blatt 1							
1	2			3	4	5	6
Bis ... m unter Ansatz- punkt	a) Benennung der Bodenart und Beimengungen			Bemerkungen Sonderproben Wasserführung Bohrwerkzeuge Kernverlust	Entnommene Proben		
	b) Ergänzende Bemerkungen ¹⁾				Art	Nr.	Tiefe in m Unter- kante
	c) Beschaffenheit nach Bohrgut	d) Beschaffenheit nach Bohrvorgang	e) Farbe				
	f) Übliche Benennung	g) Geologische Benennung ¹⁾	h) ¹⁾ Gruppe		i) Kalkgehalt		
0,80	a) Schluff, feinsandig, schwach tonig			BKL 4			
	b)						
	c) halbfest	d)	e) hellbraun				
	f)	g) Auffüllung	h) UL				
1,00	a) Schluff, tonig, schwach feinsandig			BKL 4			
	b) Oxidations- u. Reduktions-Schlieren, Wurzelreste						
	c) halbfest	d)	e) braun				
	f)	g) Auffüllung	h) UL				
1,90	a) Schluff, feinsandig, tonig			BKL 4			
	b) vereinzelt Ziegelbruchstücke						
	c) halbfest bis steif	d)	e) braun				
	f)	g) Auffüllung	h) UL				
2,30	a) Schluff, feinsandig, tonig			BKL 4			
	b) 1 x Ziegelbruchstücke						
	c) halbfest	d)	e) braun				
	f)	g) Auffüllung	h) UL				
3,00	a) Schluff, stark feinsandig, schwach tonig			BKL 4			
	b)						
	c) halbfest	d)	e) hellbraun				
	f)	g) Löß	h) UL				

¹⁾ Eintragung nimmt wissenschaftlicher Bearbeiter vor

		Schichtenverzeichnis				Anlage:		
		für Bohrungen ohne durchgehende Gewinnung von gekernten Proben				Bericht:		
						AZ: E 151195		
Bauvorhaben: Sinsheim-Steinsfurt, Schulstraße 16								
Bohrung						Datum: 28.11.2016		
Nr.: RKS A8-außen / Blatt 1								
1	2			3		4	5	6
Bis ... m unter Ansatz- punkt	a) Benennung der Bodenart und Beimengungen			Bemerkungen Sonderproben Wasserführung Bohrwerkzeuge Kernverlust		Entnommene Proben		
	b) Ergänzende Bemerkungen ¹⁾					Art	Nr.	Tiefe in m Unter- kante
	c) Beschaffenheit nach Bohrgut	d) Beschaffenheit nach Bohrvorgang	e) Farbe					
	f) Übliche Benennung	g) Geologische Benennung ¹⁾	h) ¹⁾ Gruppe			i) Kalkgehalt		
0,80	a) Schluff, feinsandig, schwach tonig			BKL 4				
	b)							
	c) halbfest	d)	e) hellbraun					
	f)	g) Auffüllung	h) UL					
1,40	a) Schluff, feinsandig, tonig			BKL 4				
	b) vereinzelt Ziegelbruchstücke							
	c) halbfest	d)	e) hellbraun					
	f)	g) Auffüllung	h) UL					
2,60	a) Schluff, tonig, schwach feinsandig			BKL 4				
	b)							
	c) halbfest	d)	e) braun					
	f)	g) Lößlehm	h) UL					
3,00	a) Schluff, stark feinsandig, schwach tonig			BKL 4				
	b)							
	c) halbfest	d)	e) hellbraun					
	f)	g) Löß	h) UL					


¹⁾ Eintragung nimmt wissenschaftlicher Bearbeiter vor

		Schichtenverzeichnis für Bohrungen ohne durchgehende Gewinnung von gekernten Proben				Anlage: Bericht: AZ: E 151195	
Bauvorhaben: Sinsheim-Steinsfurt, Schulstraße 16							
Bohrung Nr.: RKS A8-innen / Blatt 1					Datum: 30.11.2016		
1	2			3	4	5	6
Bis ... m unter Ansatz- punkt	a) Benennung der Bodenart und Beimengungen			Bemerkungen Sonderproben Wasserführung Bohrwerkzeuge Kernverlust	Entnommene Proben		
	b) Ergänzende Bemerkungen ¹⁾				Art	Nr.	Tiefe in m Unter- kante
	c) Beschaffenheit nach Bohrgut	d) Beschaffenheit nach Bohrvorgang	e) Farbe				
	f) Übliche Benennung	g) Geologische Benennung ¹⁾	h) ¹⁾ Gruppe		i) Kalk- gehalt		
1,20	a) Kies, sandig, schwach schluffig			BKL 3			
	b) RC-Material						
	c) mitteldicht bis dicht	d)	e) grau				
	f)	g) Auffüllung	h) GW				
2,30	a) Schluff, feinsandig, schwach tonig, kiesig			BKL 4			
	b) kiesig = Betonbruchstücke und Ziegelbruchstücke						
	c) steif	d)	e) braun				
	f)	g) Auffüllung	h) UM				
2,50	a) Schluff, schwach feinsandig, schwach tonig			BKL 4			
	b)						
	c) halbfest	d)	e) braun				
	f)	g) Löß/Lößlehm	h) UL				
3,00	a) Schluff, feinsandig, schwach tonig			BKL 4			
	b)						
	c) halbfest	d)	e) hellbraun				
	f)	g) Löß	h) UL				

¹⁾ Eintragung nimmt wissenschaftlicher Bearbeiter vor

NN+m


RKS A3-außen

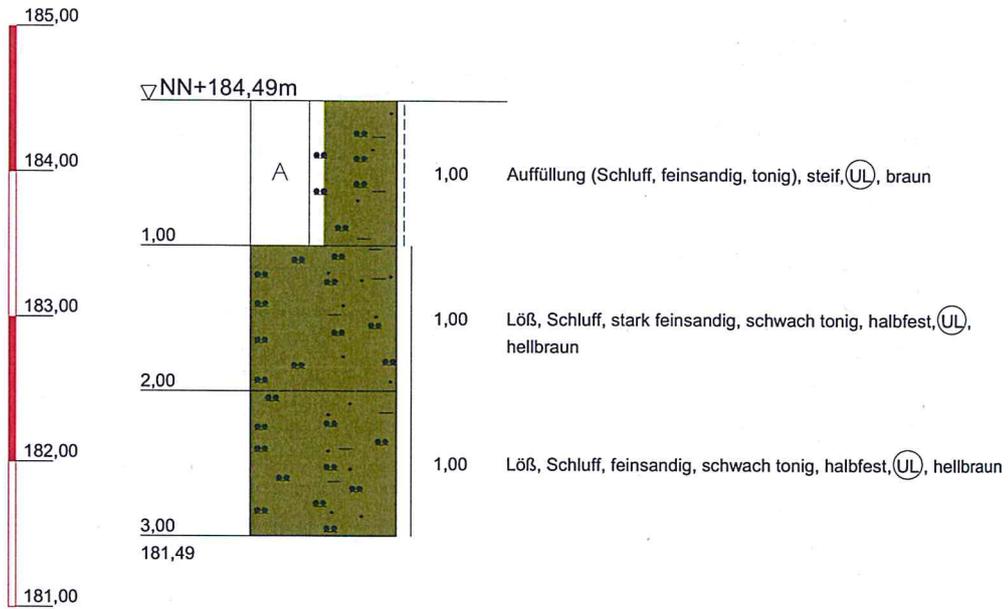

Töniges GmbH Beratende Geol. und Ing. Kleines Feldlein 4 74889 Sinsheim Tel.: 07261/9211-0 Fax: 07261/9211-22	Bauvorhaben: Sinsheim-Steinsfurt, Schulstraße 16 Planbezeichnung: Schichtenprofile	Plan-Nr:
		Projekt-Nr: E 151195
		Datum: 28.11.2016
		Maßstab: 1:50
		Bearbeiter: Chr. Wirth

NN+m


RKS A3-innen

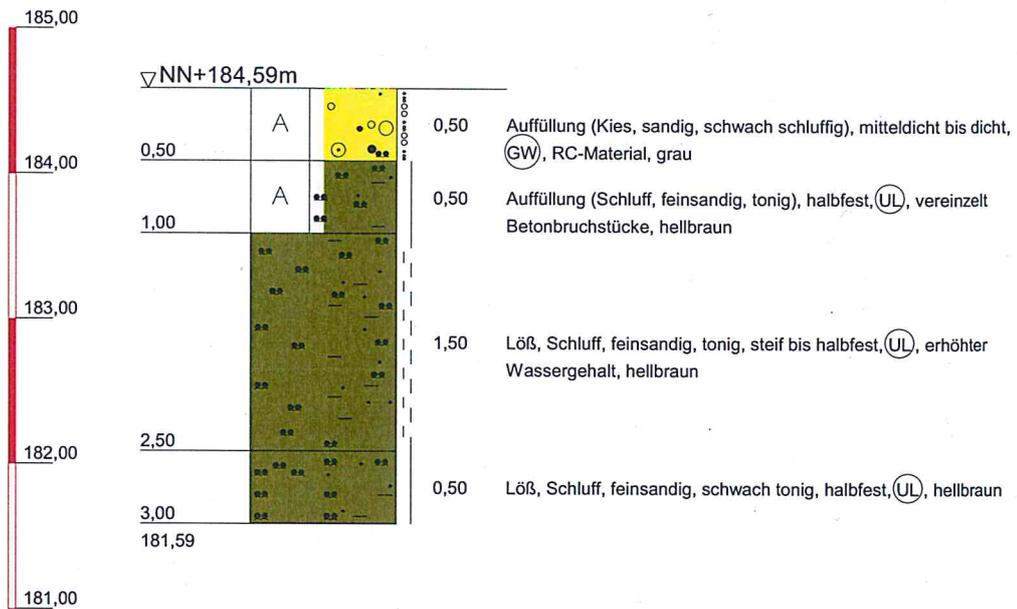

<p>Töniges GmbH Beratende Geol. und Ing.</p> <p>Kleines Feldlein 4 74889 Sinsheim Tel.: 07261/9211-0 Fax: 07261/9211-22</p>	<p>Bauvorhaben: Sinsheim-Steinsfurt, Schulstraße 16</p> <p>Planbezeichnung: Schichtenprofile</p>	Plan-Nr:
		Projekt-Nr: E 151195
		Datum: 30.11.2016
		Maßstab: 1:50
		Bearbeiter: Chr. Wirth

NN+m


RKS A4-außen

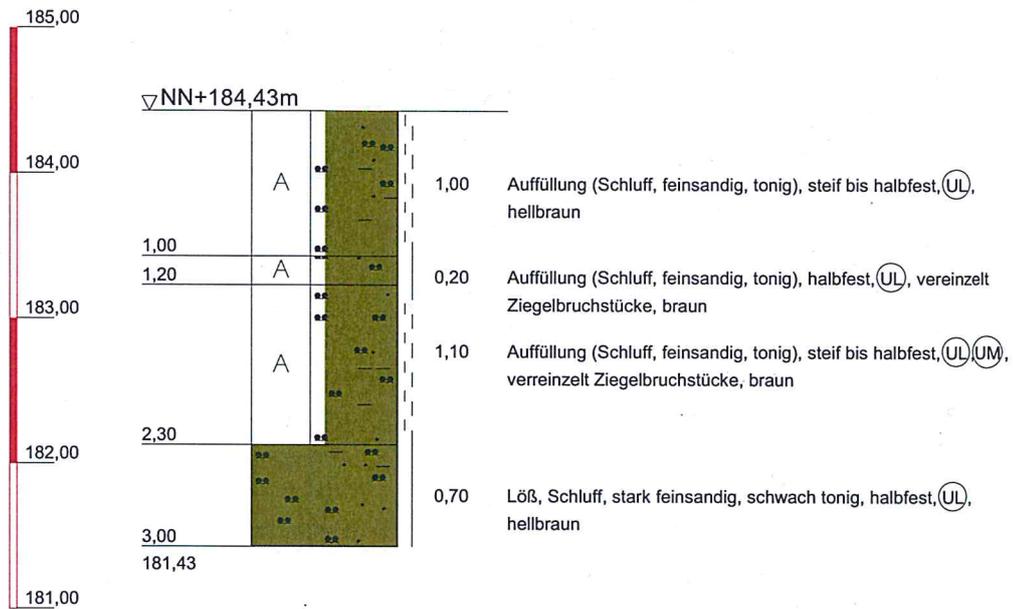

Töniges GmbH Beratende Geol. und Ing. Kleines Feldlein 4 74889 Sinsheim Tel.: 07261/9211-0 Fax: 07261/9211-22	Bauvorhaben: Sinsheim-Steinsfurt, Schulstraße 16 Planbezeichnung: Schichtenprofile	Plan-Nr:
		Projekt-Nr: E 151195
		Datum: 28.11.2016
		Maßstab: 1:50
		Bearbeiter: Chr. Wirth

NN+m


RKS A4-innen

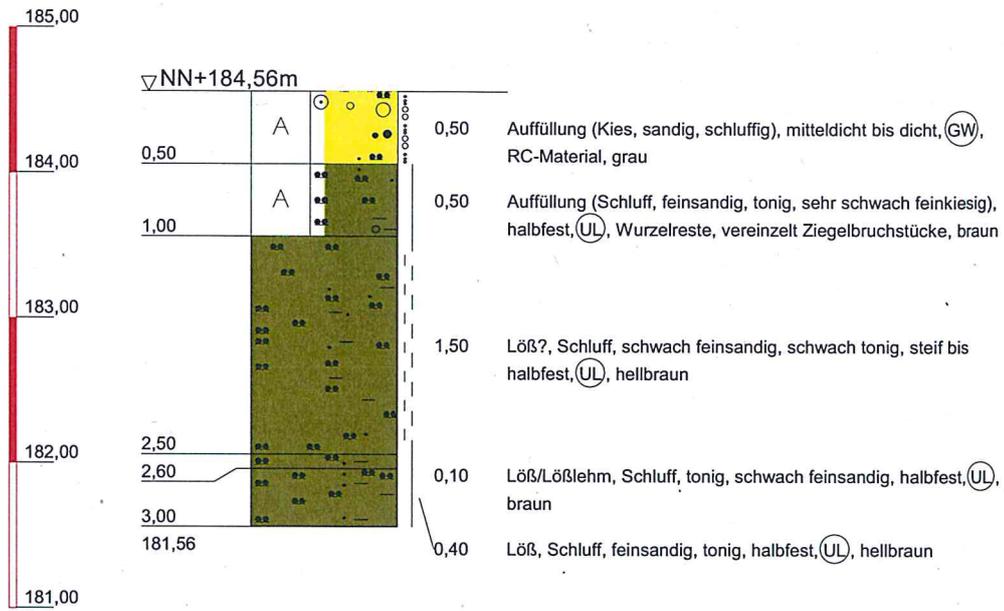

<p>Töniges GmbH Beratende Geol. und Ing.</p> <p>Kleines Feldlein 4 74889 Sinsheim Tel.: 07261/9211-0 Fax: 07261/9211-22</p>	<p>Bauvorhaben: Sinsheim-Steinsfurt, Schulstraße 16</p> <p>Planbezeichnung: Schichtenprofile</p>	Plan-Nr:
		Projekt-Nr: E 151195
		Datum: 30.11.2016
		Maßstab: 1:50
		Bearbeiter: Chr. Wirth

NN+m


RKS A5-außen

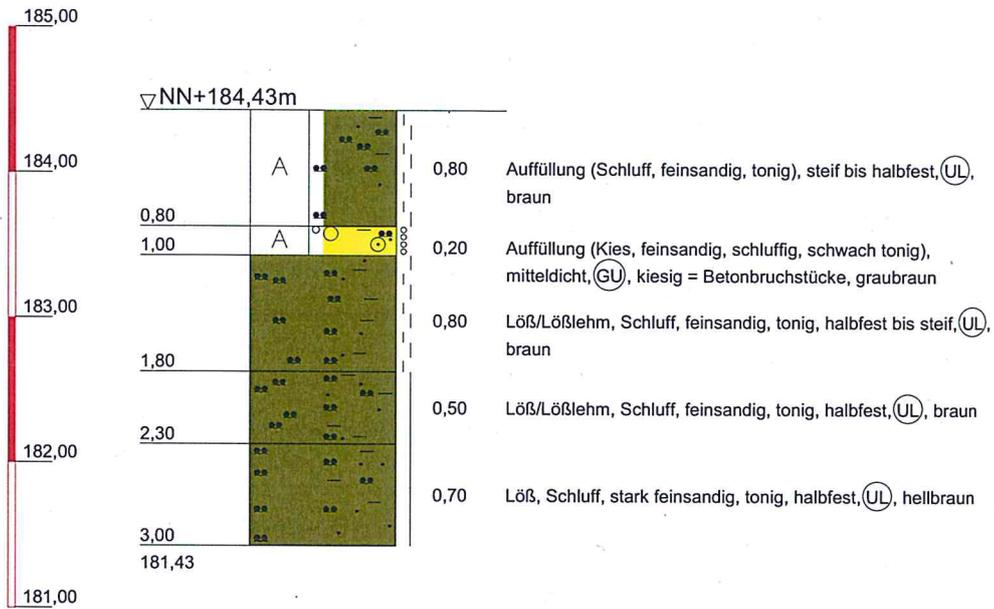

Töniges GmbH Beratende Geol. und Ing. Kleines Feldlein 4 74889 Sinsheim Tel.: 07261/9211-0 Fax: 07261/9211-22	Bauvorhaben: Sinsheim-Steinsfurt, Schulstraße 16 Planbezeichnung: Schichtenprofile	Plan-Nr:
		Projekt-Nr: E 151195
		Datum: 28.11.2016
		Maßstab: 1:50
		Bearbeiter: Chr. Wirth

NN+m


RKS A5-innen

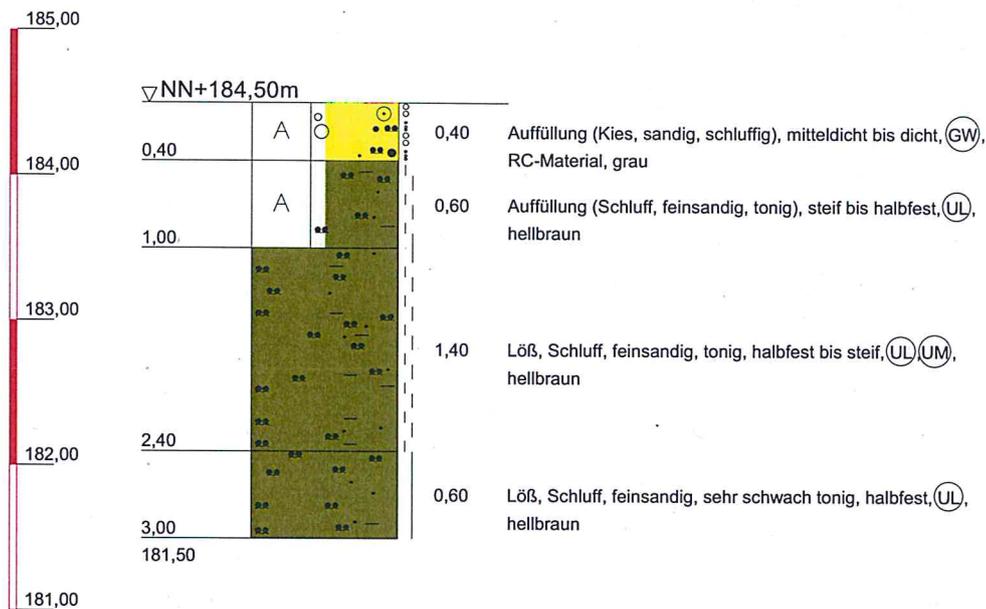

<p>Töniges GmbH Beratende Geol. und Ing.</p> <p>Kleines Feldlein 4 74889 Sinsheim Tel.: 07261/9211-0 Fax: 07261/9211-22</p>	<p>Bauvorhaben: Sinsheim-Steinsfurt, Schulstraße 16</p> <p>Planbezeichnung: Schichtenprofile</p>	Plan-Nr:
		Projekt-Nr: E 151195
		Datum: 30.11.2016
		Maßstab: 1:50
		Bearbeiter: Chr. Wirth

NN+m


RKS A7-außen

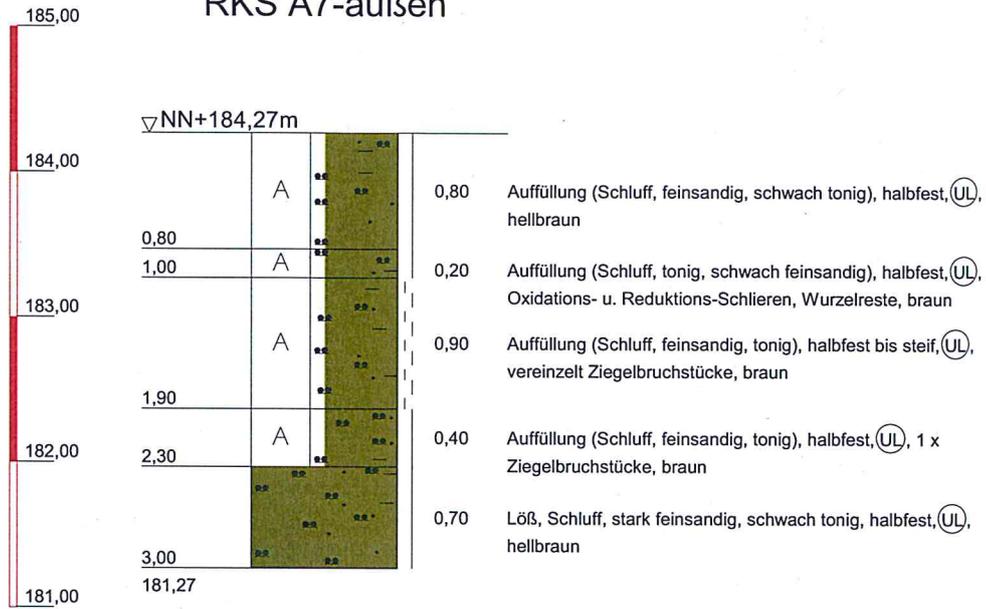

<p>Töniges GmbH Beratende Geol. und Ing.</p> <p>Kleines Feldlein 4 74889 Sinsheim Tel.: 07261/9211-0 Fax: 07261/9211-22</p>	<p>Bauvorhaben: Sinsheim-Steinsfurt, Schulstraße 16</p> <p>Planbezeichnung: Schichtenprofile</p>	Plan-Nr:
		Projekt-Nr: E 151195
		Datum: 28.11.2016
		Maßstab: 1:50
		Bearbeiter: Chr. Wirth

NN+m


RKS A8-außen

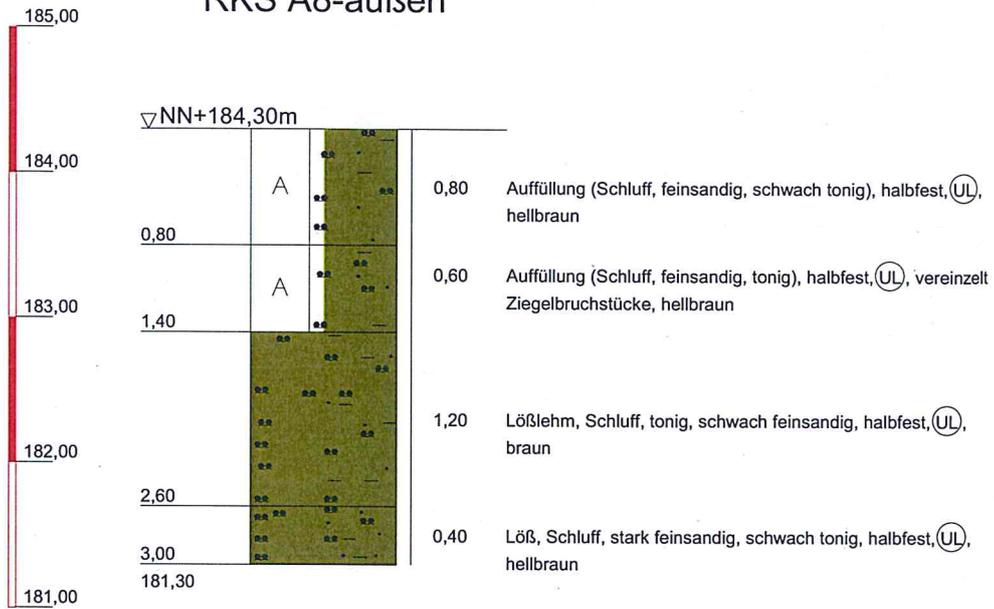

Töniges GmbH Beratende Geol. und Ing. Kleines Feldlein 4 74889 Sinsheim Tel.: 07261/9211-0 Fax: 07261/9211-22	Bauvorhaben: Sinsheim-Steinsfurt, Schulstraße 16 Planbezeichnung: Schichtenprofile	Plan-Nr:
		Projekt-Nr: E 151195
		Datum: 28.11.2016
		Maßstab: 1:50
		Bearbeiter: Chr. Wirth

NN+m

RKS A8-innen

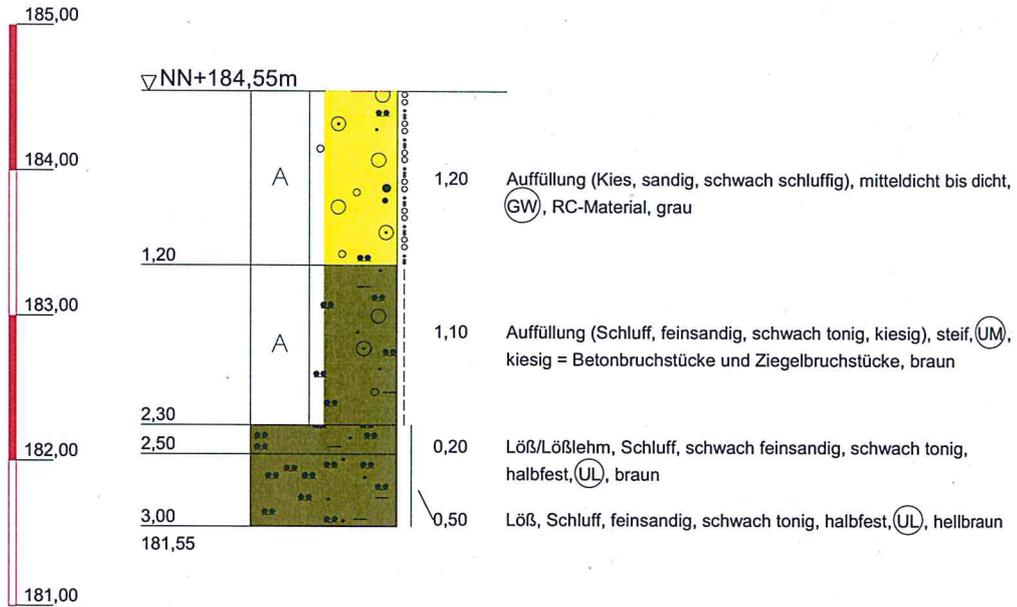

Töniges GmbH Beratende Geol. und Ing. Kleines Feldlein 4 74889 Sinsheim Tel.: 07261/9211-0 Fax: 07261/9211-22	Bauvorhaben: Sinsheim-Steinsfurt, Schulstraße 16 Planbezeichnung: Schichtenprofile	Plan-Nr:
		Projekt-Nr: E 151195
		Datum: 30.11.2016
		Maßstab: 1:50
		Bearbeiter: Chr. Wirth

