


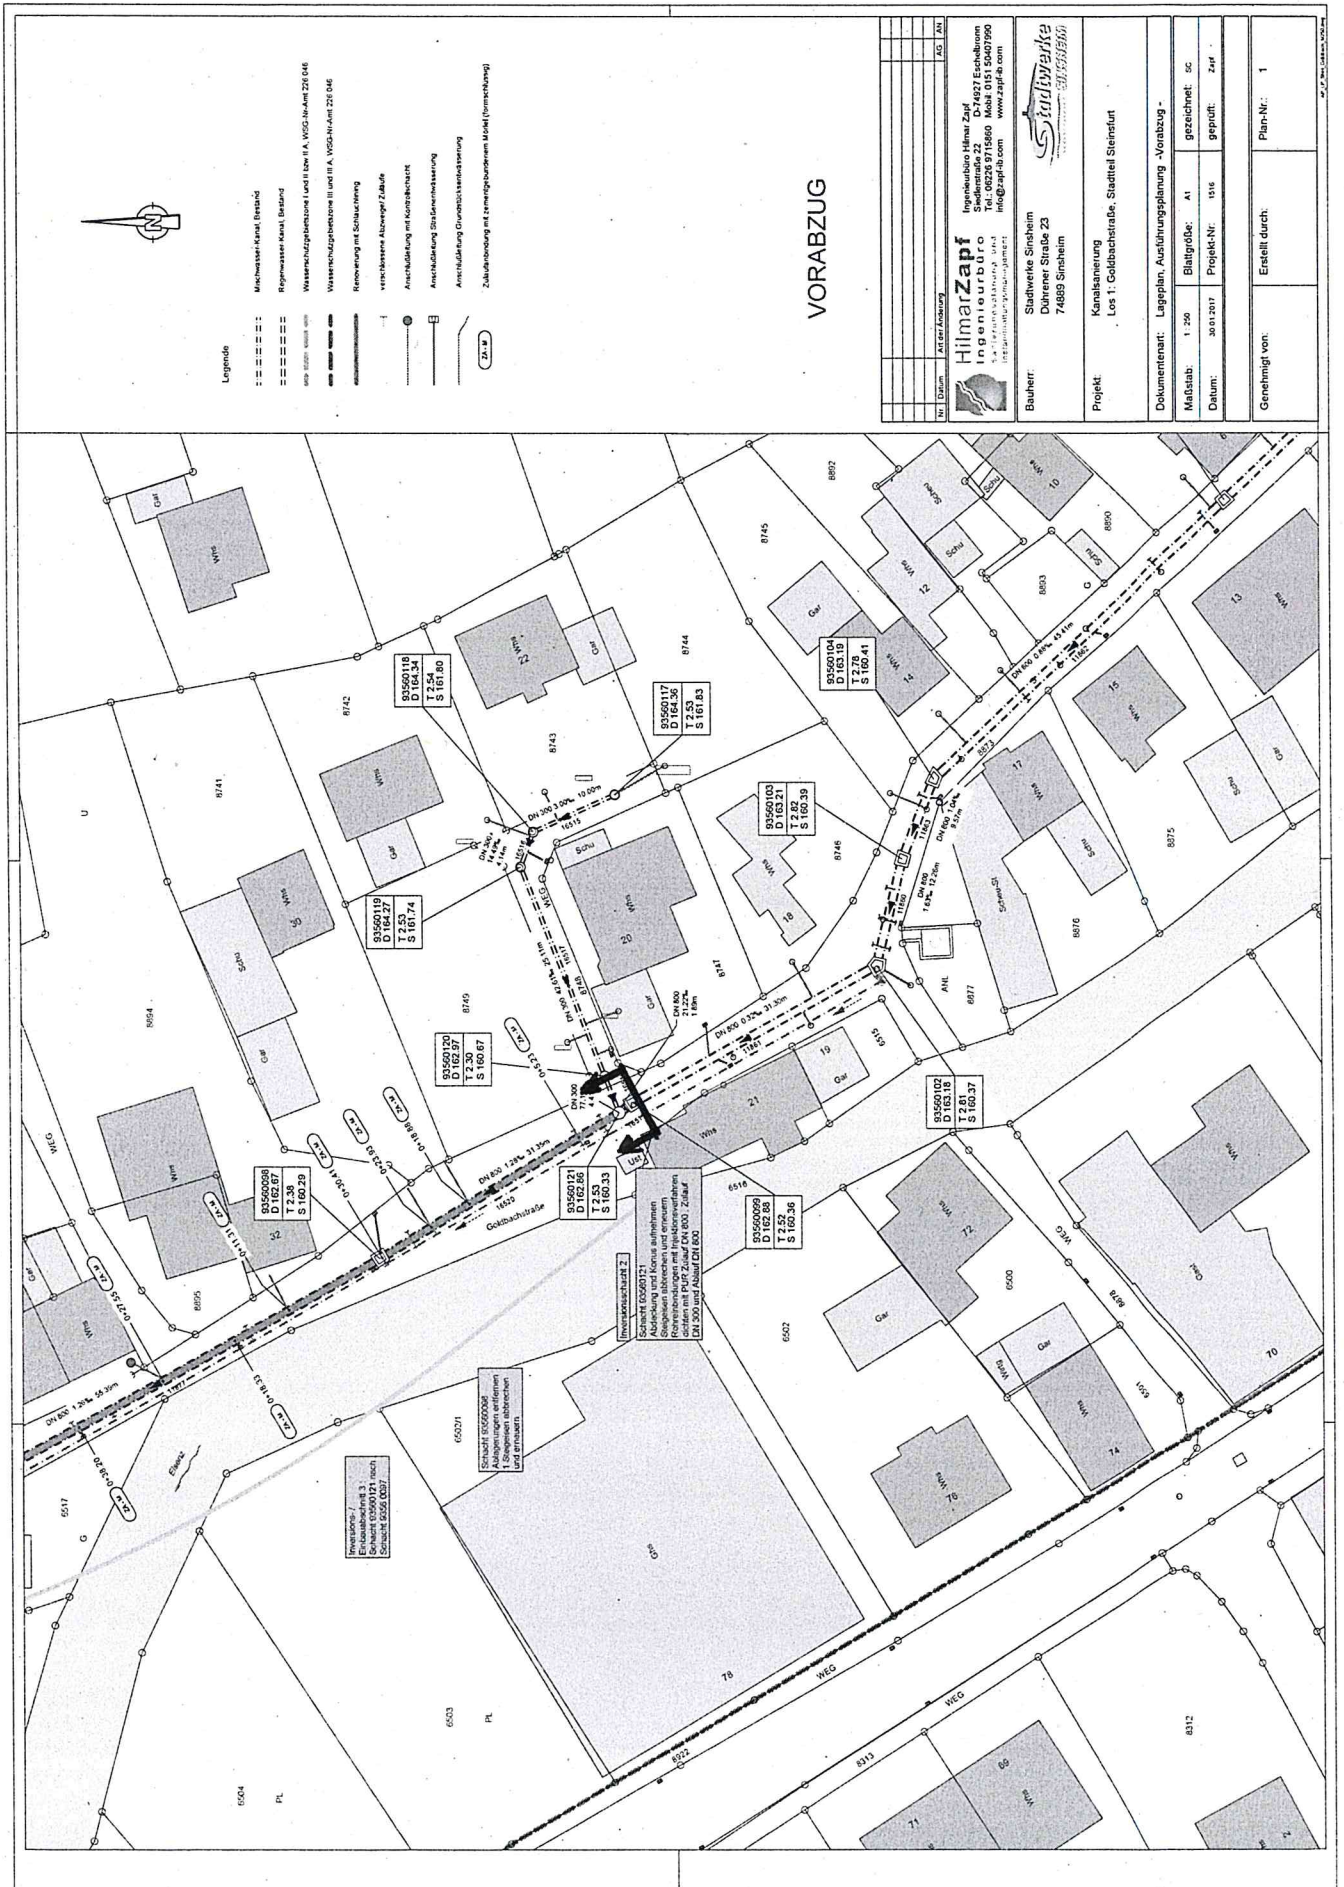

Legende

- == Mischwasser-Kanal, Bestand
- == Regenwasser-Kanal, Bestand

VORABZUG

Nr.		Datum		Alt der Änderung		AZ	
Dokumentenart: Lageplan, Ausführungsplanung -Vorabzug -							
Genehmigt von:				Erstellt durch:		Plan-Nr.: 1	

