


Datum: 02.02.2017 07:50:20

isheim - Tiefbauamt-

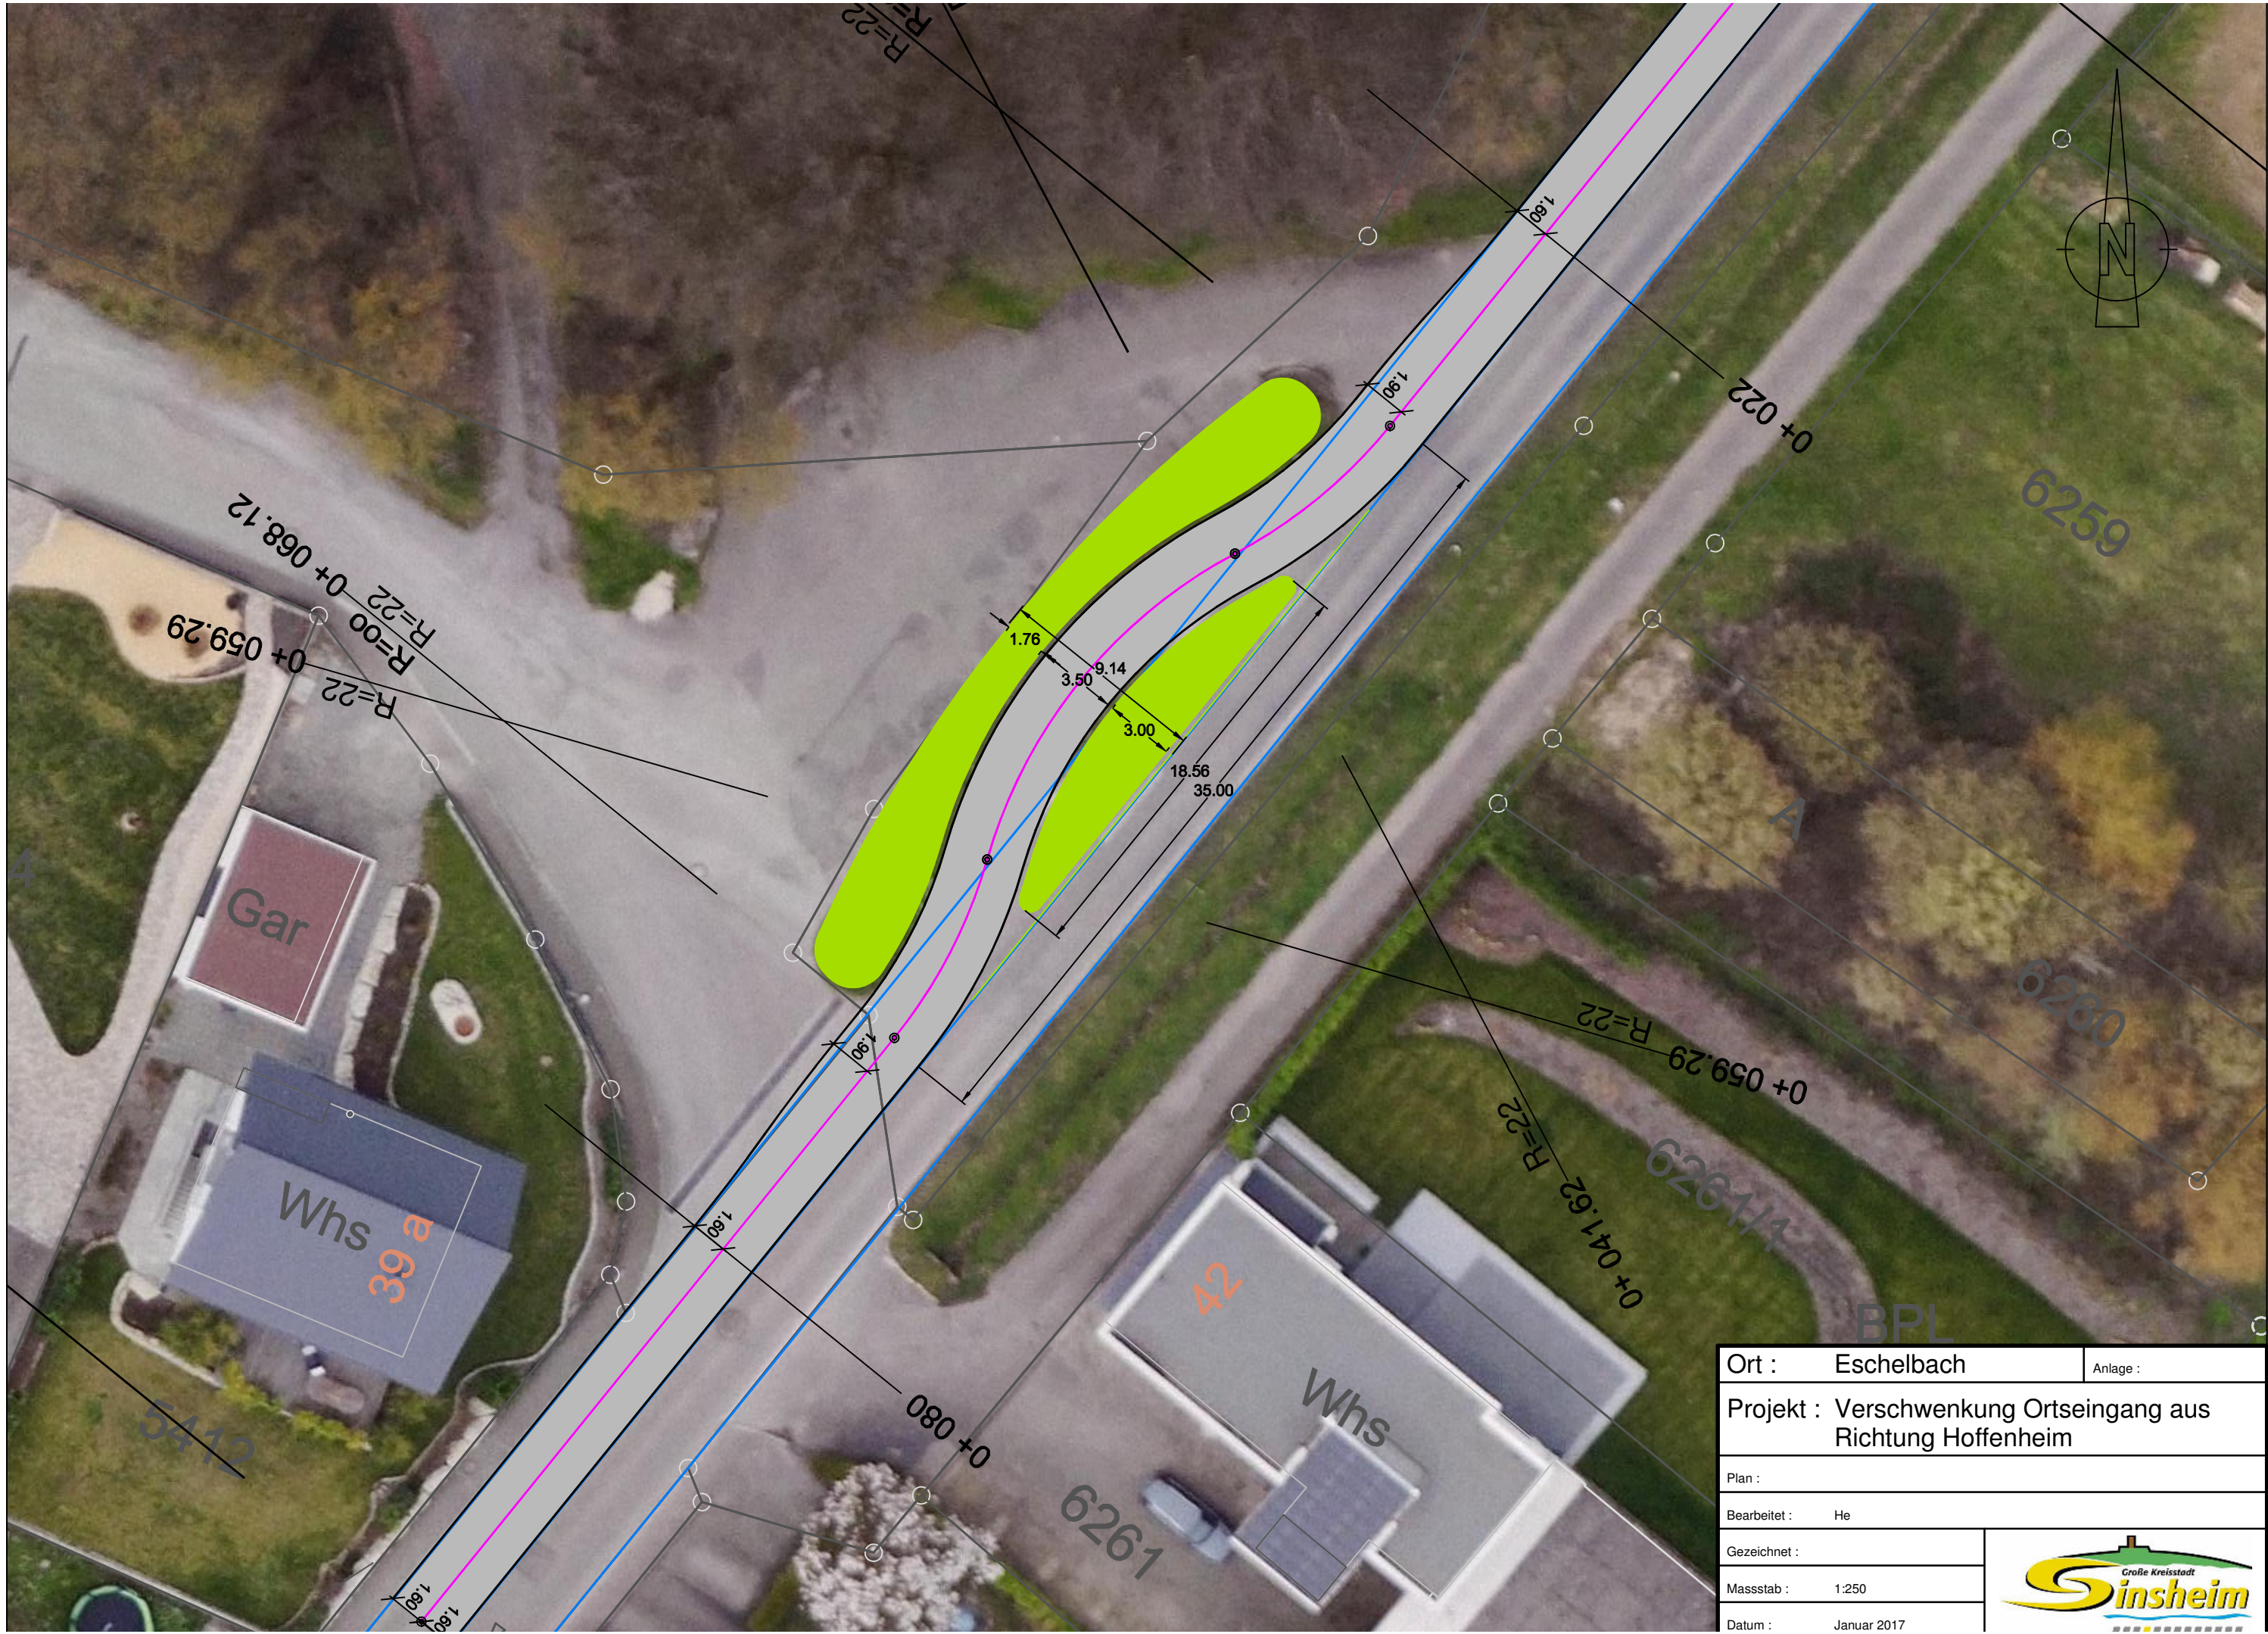

Ort : Eschelbach		Anlage :
Projekt : Verschwenkung Ortseingang aus Richtung Hoffenheim		
Plan :		
Bearbeitet : He		
Gezeichnet :		
Massstab : 1:250		
Datum : Januar 2017		

