



Grundlage:
- Räumliches Information- und Planungssystem (RIPS) der LURW
- Amtliche Geodatenbank © LGL, www.lgl-wv.de, Az.: 2051-D-379



Lageplan

Kreis : Rhein-Neckar-Kreis
Gemeinde : Sinheim
Gemarkung : Steinsfurt
Flurstück-Nr. : 6502/1 u.a.



Zeichn. Teil zum Bauantrag
(1:500)

Maßstab 1:500


Alle Rechte sind vorbehalten. Alle Rechte vorbehalten. Alle Rechte vorbehalten.




Ordnungs-Nr. der 11.12.2017

Ingenieurbüro für Vermessung GbR

Ortmann


Alle Rechte sind vorbehalten. Alle Rechte vorbehalten. Alle Rechte vorbehalten.

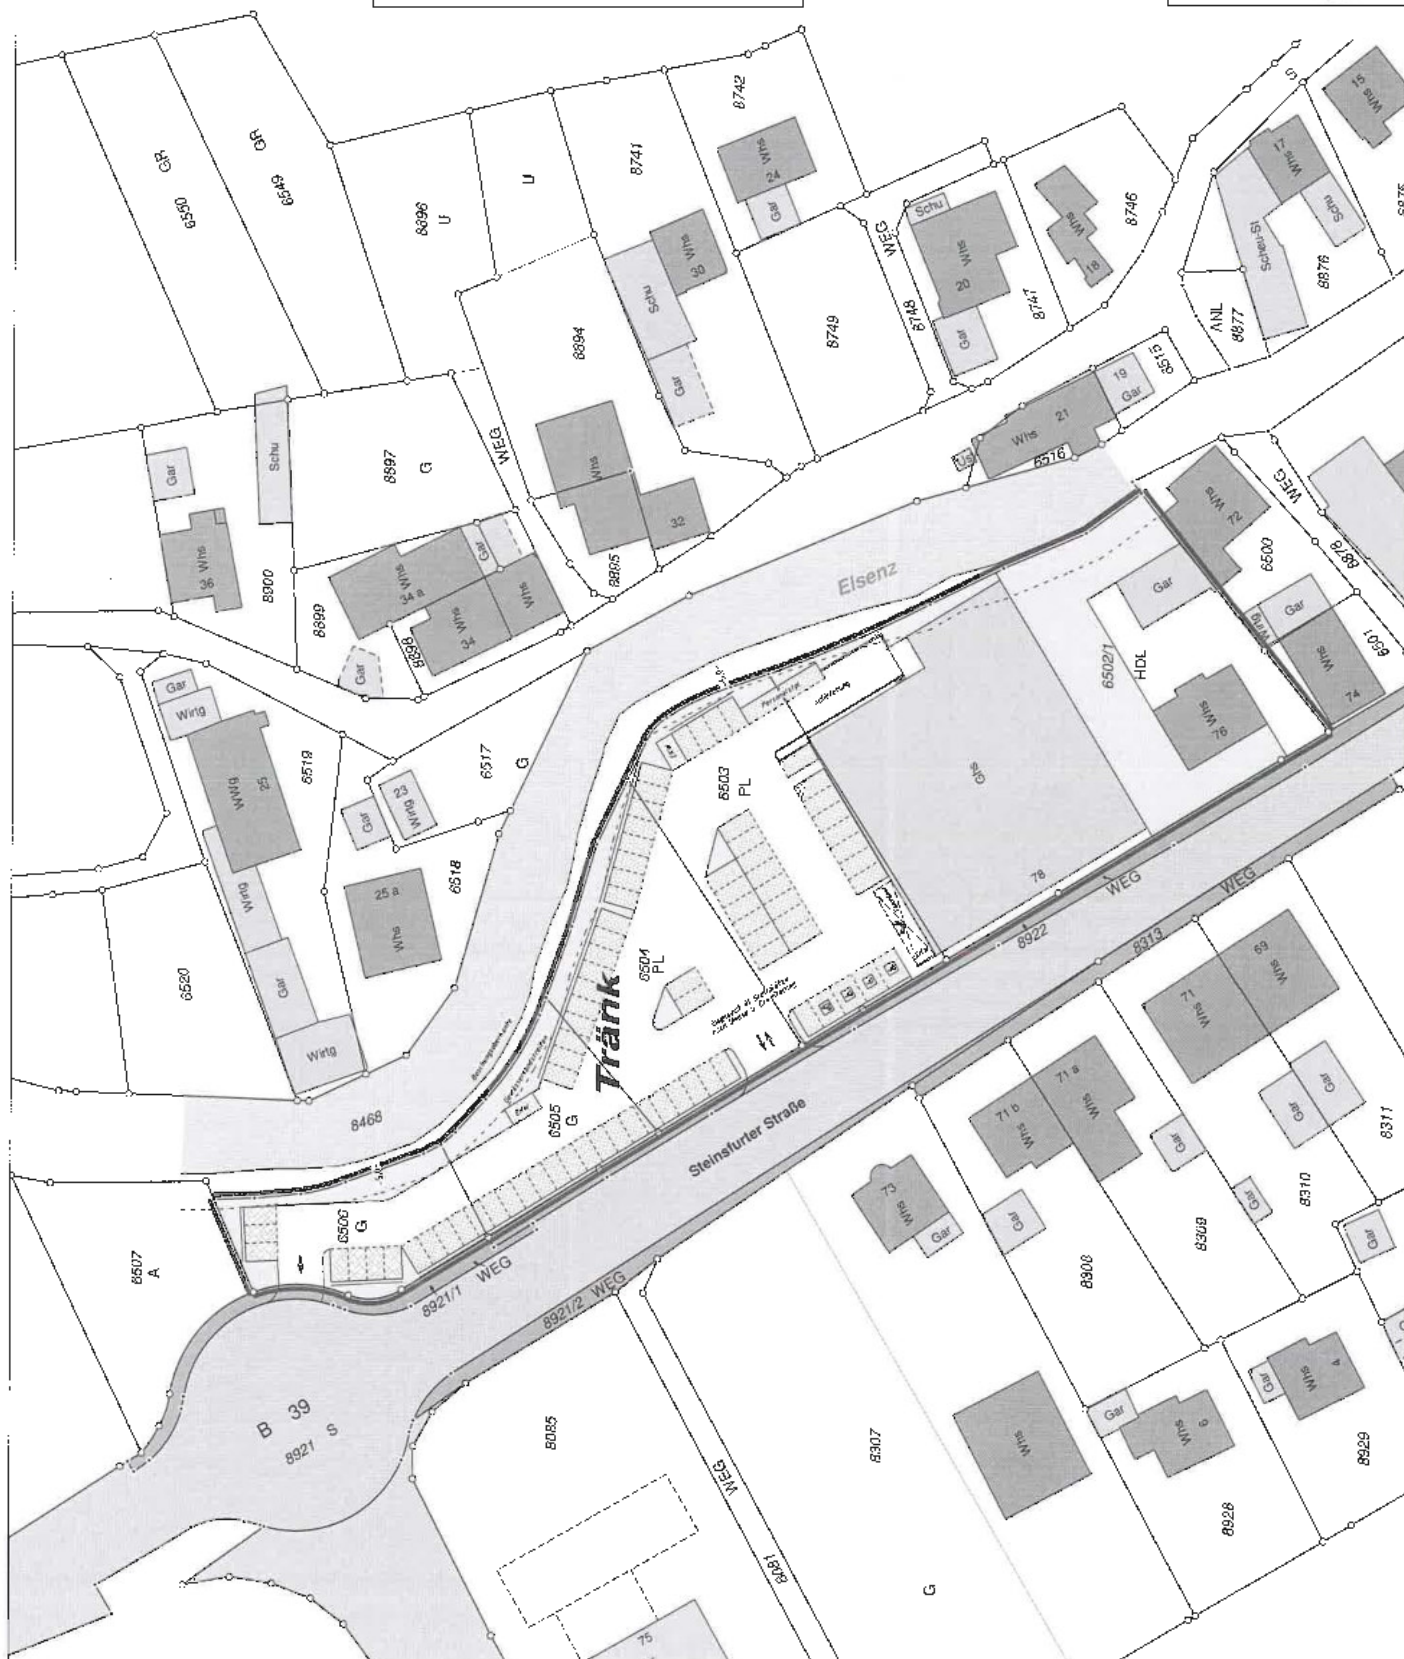

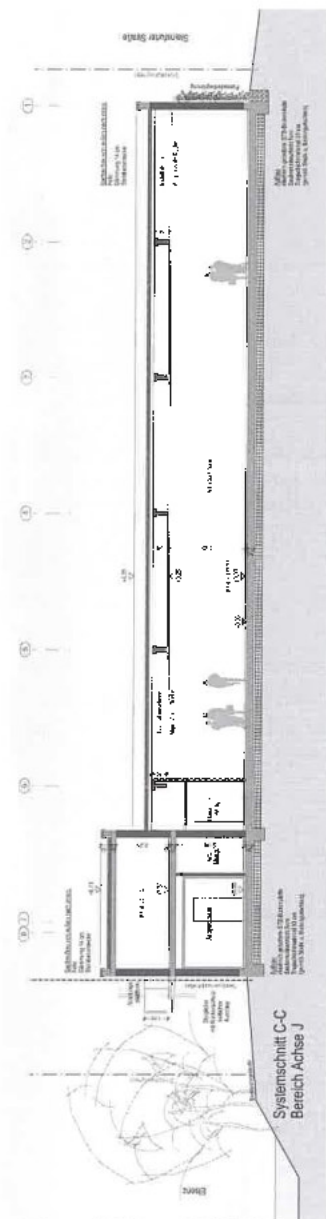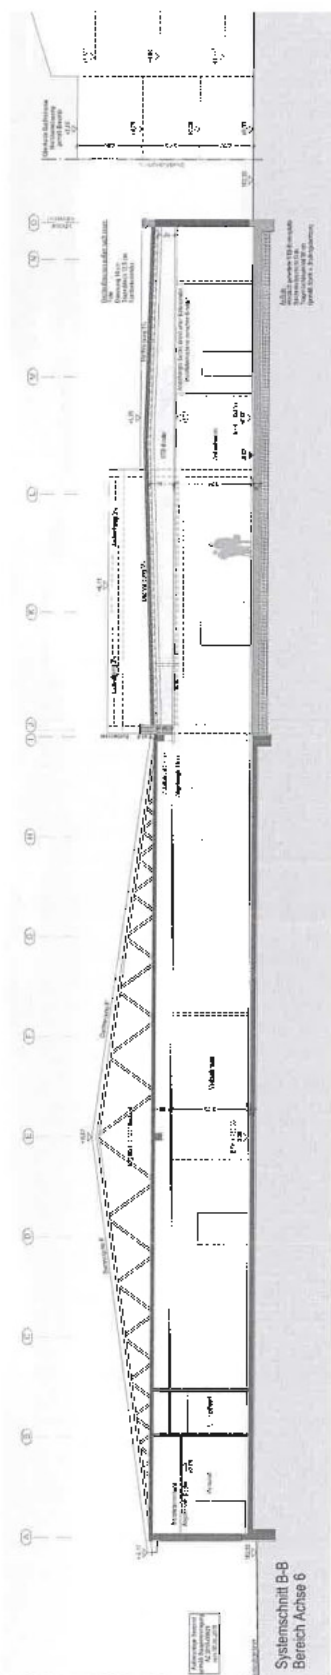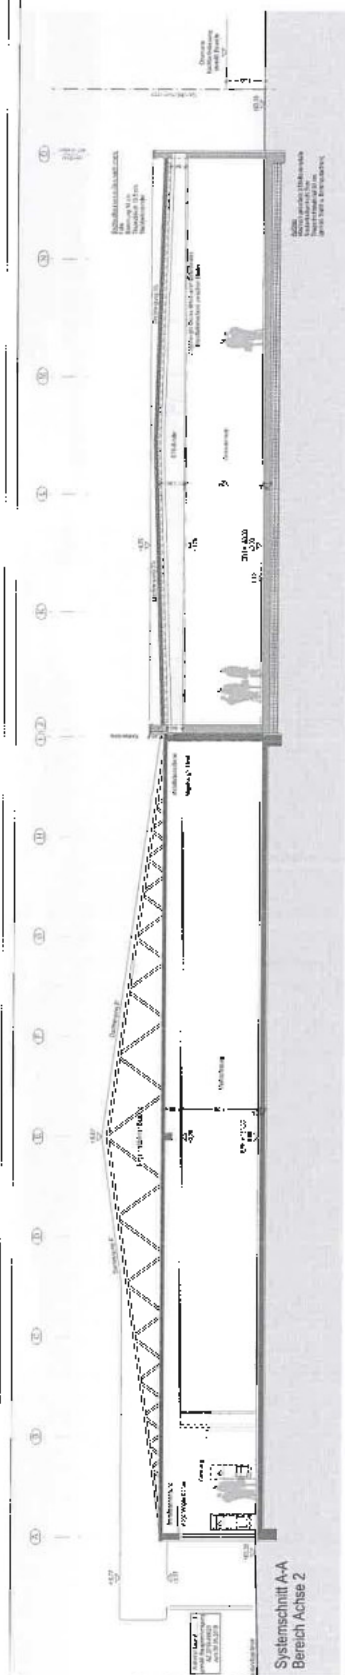



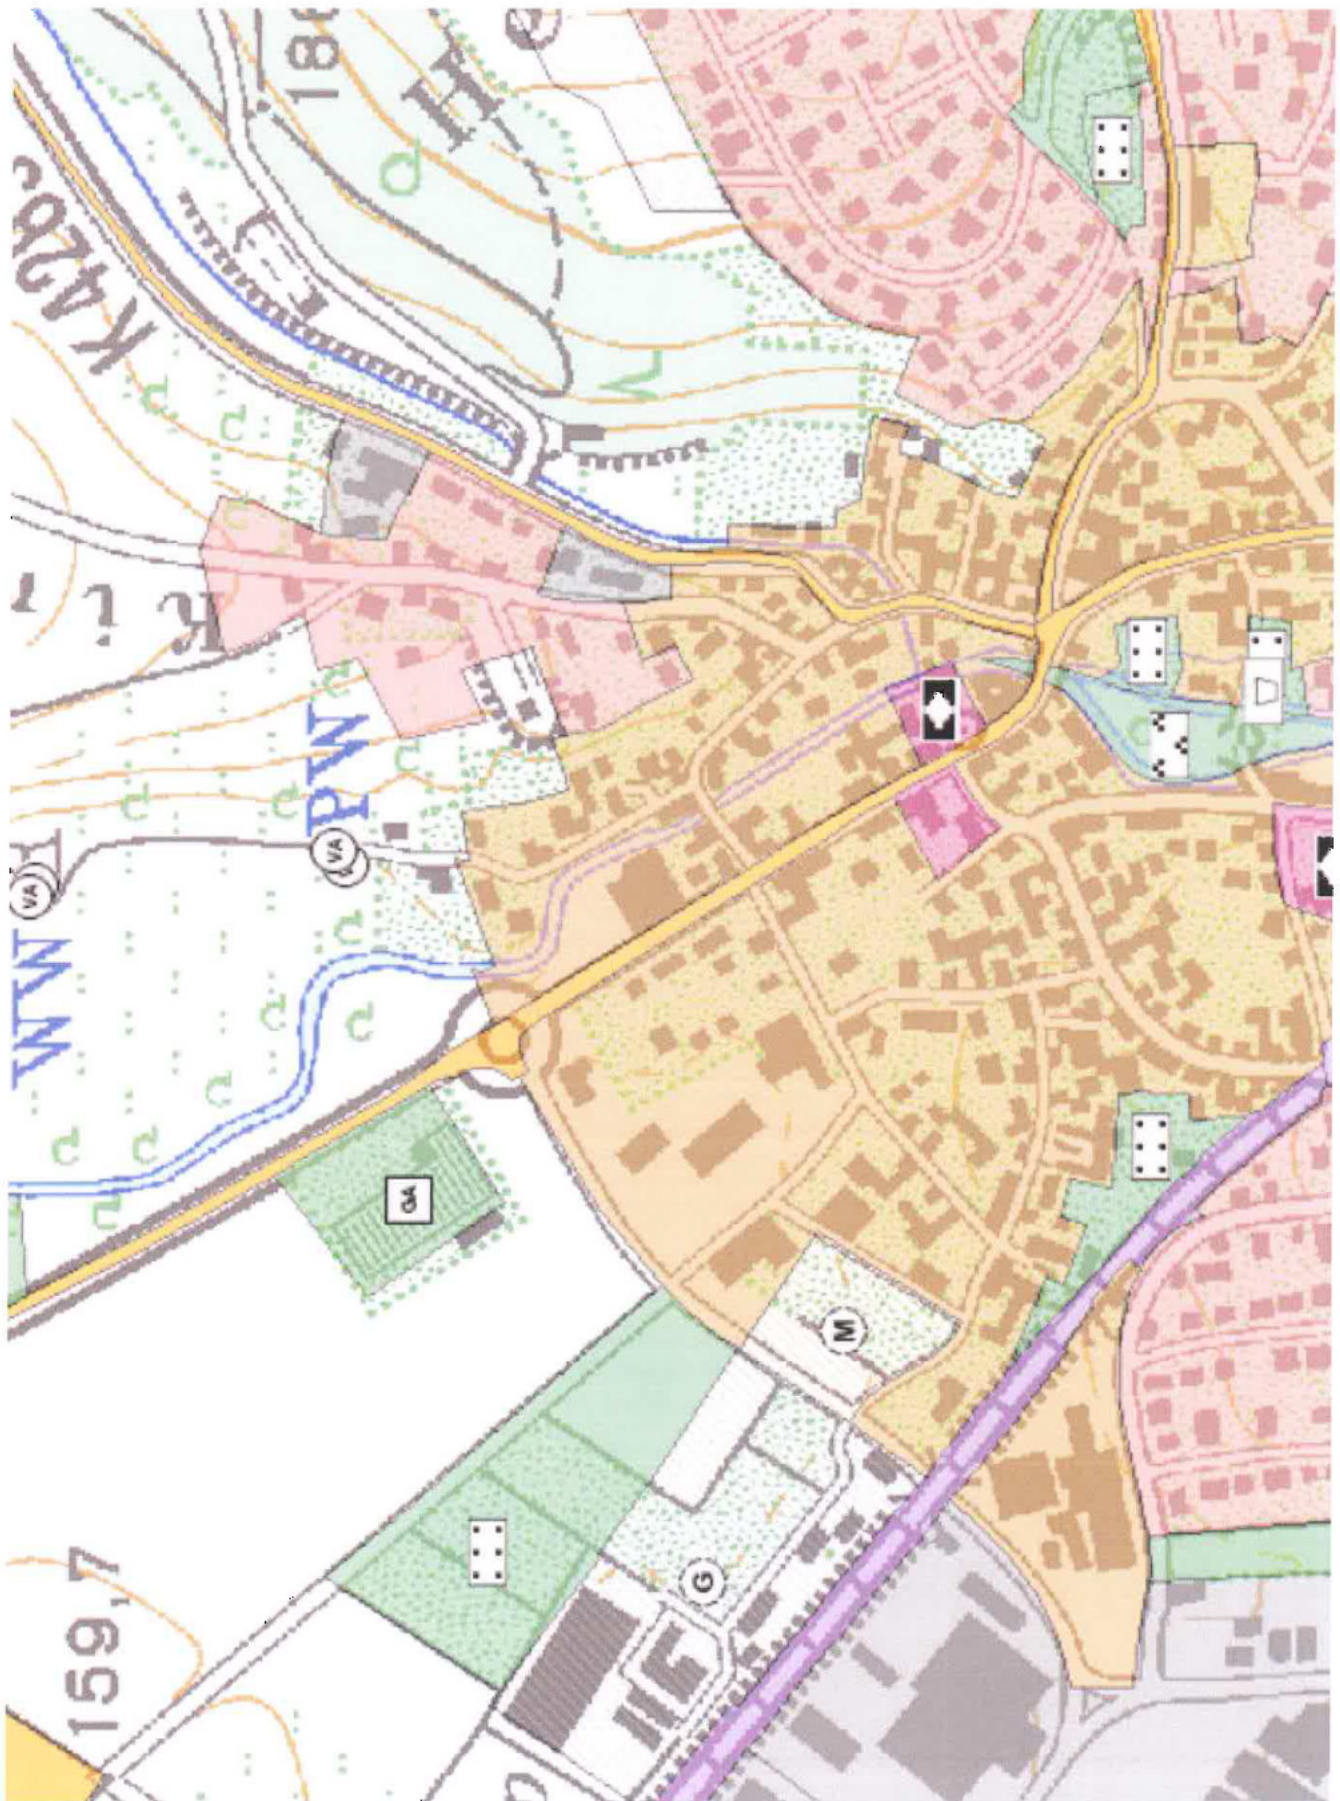



Anlage: 2
Bericht: 17.0101 A
Lageplan

Zusatzbelastung

EDEKA
Umbau und
Erweiterung
Steinsfurter Straße 78
74889 Sinsheim-Steinsfurt

Objektlegende:

- + Punktquelle
- Linienquelle
- Flächenquelle
- Parkplatz
- Haus
- Zylinder
- Schirm
- 3D-Reflektor
- Bodenabsorption
- Höhenlinie
- Immissionspunkt
- Rechengebiet

Maßstab: 1 : 1100

Auftraggeber:

EDEKA
Grundstücksverwaltungsgesellschaft mbH
Edekastraße 1
77656 Offenburg

erstellt durch:
Dipl.-Ing. Ch. Malo

INGENIEURBÜRO FÜR BAUPHYSIK
Dipl.-Ing. Ch. Malo
Michelsbergstraße 4
D-67098 Bad Dürkheim


Tel: 06322/9419513
Fax: 06322/9419747

Bad Dürkheim, den 26.10.2018

Allgemeine Berechnungsparameter:

Land	Deutschland (TA-Lärm)
Straße streng nach RLS 90	an
Schiene streng nach Schall 03	an
max. Fehler (dB)	0,0
max. Suchradius (m)	2500,0
Mindestabstand Quelle - Immis.-Ort	0,0
Aufteilung:	
Rasterfaktor	0,5
max. Abschnittslänge	1000,0
min. Abschnittslänge	1,0
min. Abschnittslänge (%)	0,0
proj. Linienquelle	an
proj. Flächenquelle	an
Bezugszeit:	
Bezugszeit Tag (min)	960
Bezugszeit Nacht (min)	60
Zuschlag Tag (dB)	0,0
Zuschlag Ruhezeit (dB)	6,0
Zuschlag Nacht (dB)	0,0
DGM:	
Standardhöhe (m)	10,0
Suchradius für Höhenlinien (m)	-
Geländemodell	Triangulation
Reflektion:	
max. Reflektionsordnung	2
Suchradius für Reflektoren um Quelle (m)	2500,0
Suchradius für Reflektoren um Immis.-Ort (m)	2500,0
max. Abstand Quelle – Immis.-Ort (m)	2500,0
Mindestabstand Immis.-Ort – Reflektor (m)	1,0
Mindestabstand Quelle - Reflektor	0,0
Industrie (ISO 9613)	
Seitenbeugung	Mehrere Objekte
Hin. in FQ schirmen nicht ab	an
Abschirmung:	
Mit Bodendämpfung über Schirm	Dz. Mit Begrenzung
Schirmberechnungskoeff. C1	3,0
Schirmberechnungskoeff. C2	20,0
Schirmberechnungskoeff. C3	0,0
Temperatur (°C)	10,0
rel. Luftfeuchte (%)	70,0
Windgeschwindigkeit (m/s)	3,0
Mitwindwetterlage	an

5456160
5456140
5456120
5456100
5456080
5456060
5456040
5456020
5456000
5455980

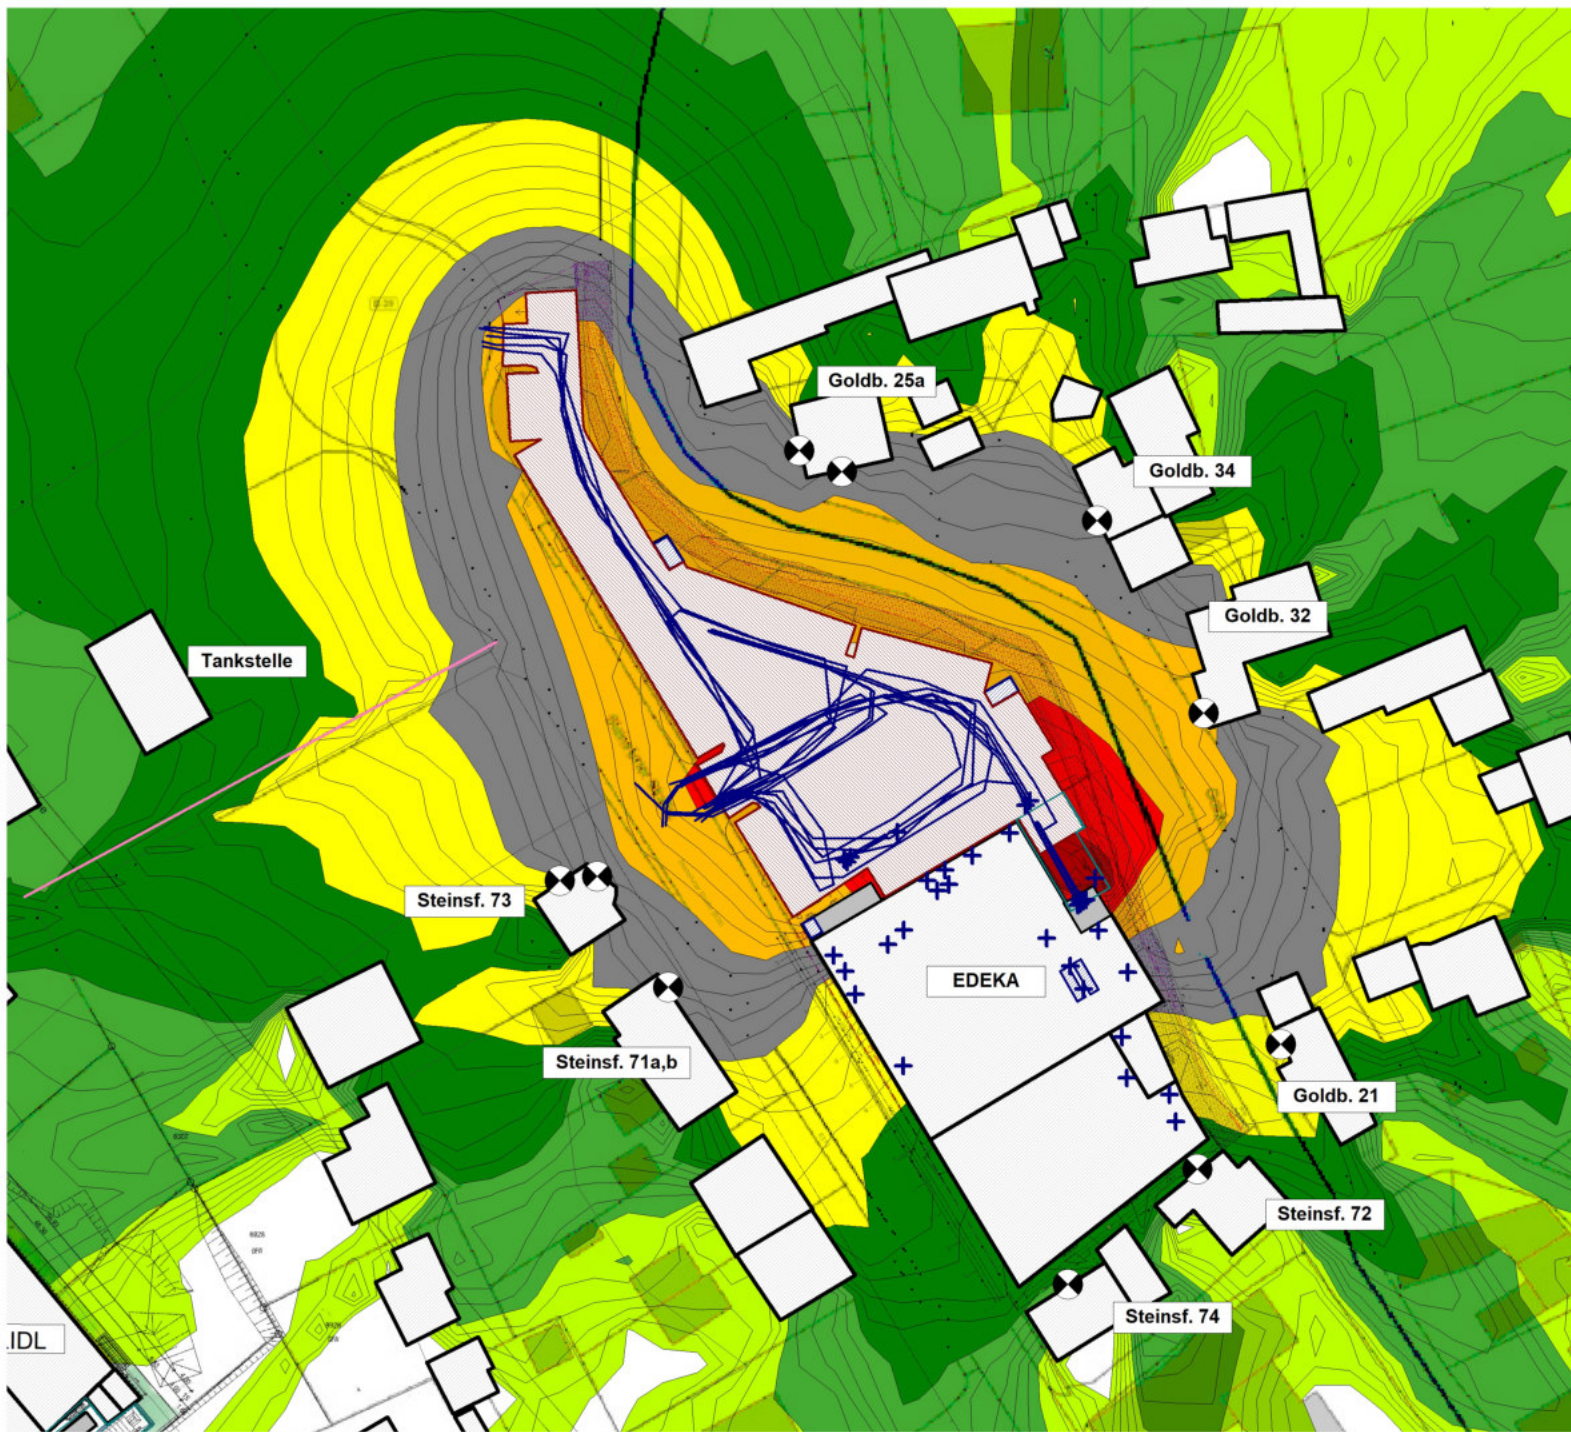

3493240 3493260 3493280 3493300 3493320 3493340 3493360 3493380 3493400 3493420 3493440

Anlage: 4.1
Bericht: 17.0101 A
Pegelbeurteilungskarte: Tag
Rasterhöhe: 4 m über Gelände

Zusatzbelastung

EDEKA
Umbau und
Erweiterung
Steinsfurter Straße 78
74889 Sinsheim-Steinsfurt

Legende:

- > 30.0 dB
- > 35.0 dB
- > 40.0 dB
- > 45.0 dB
- > 50.0 dB
- > 55.0 dB
- > 60.0 dB
- > 65.0 dB
- > 70.0 dB
- > 75.0 dB
- > 80.0 dB
- > 85.0 dB

Maßstab: 1 : 1100

Auftraggeber:

EDEKA
Grundstücksverwaltungsgesellschaft mbH
Edekastraße 1
77656 Offenburg

erstellt durch:

Dipl.-Ing. Ch. Malo

INGENIEURBÜRO FÜR BAUPHYSIK
Dipl.-Ing. Ch. Malo
Michelsbergstraße 4
D-67098 Bad Dürkheim

Tel: 06322/9419513
Fax: 06322/9419747

Bad Dürkheim, den 26.10.2018



Anlage: 4.2
Bericht: 17.0101 A
Pegelbeurteilungskarte: Nacht
Rasterhöhe: 4 m über Gelände

Zusatzbelastung

EDEKA
Umbau und
Erweiterung
Steinsfurter Straße 78
74889 Sinsheim-Steinsfurt

Legende:

- > 30.0 dB
- > 35.0 dB
- > 40.0 dB
- > 45.0 dB
- > 50.0 dB
- > 55.0 dB
- > 60.0 dB
- > 65.0 dB
- > 70.0 dB
- > 75.0 dB
- > 80.0 dB
- > 85.0 dB

Maßstab: 1 : 1100

Auftraggeber:

EDEKA
Grundstücksverwaltungsgesellschaft mbH
Edekastraße 1
77656 Offenburg

erstellt durch:

Dipl.-Ing. Ch. Malo

INGENIEURBÜRO FÜR BAUPHYSIK
Dipl.-Ing. Ch. Malo
Michelsbergstraße 4
D-67098 Bad Dürkheim

Tel: 06322/9419513
Fax: 06322/9419747

Bad Dürkheim, den 26.10.2018

Linien-schallquellen

Bezeichnung	ID	Schallleistung Lw			Schallleistung Lw			Typ	Wahl	Lw/Li	Korrektur			Schalldämmung R	Fläche A _{mg}	Dampf A _{mg}	Einwirkzeit		Anzahl Tag	Bew. Punktkriterien		Geschw. (km/h)
		Tag [dB(A)]	Abend [dB(A)]	Nacht [dB(A)]	Tag [dB(A)]	Abend [dB(A)]	Nacht [dB(A)]				Tag [dB(A)]	Abend [dB(A)]	Nacht [dB(A)]				Tag (min)	Nacht (min)		Abend	Nacht	
P EDEKA	0201004LSQ	72,4	72,4	65,5	54,5	54,5	47,6	Lw	47,6		6,9	6,9	0	0	500	(keine)	900	60	0	0	500	(keine)
P EDEKA	0201004LSQ	76,8	76,8	68	56,5	56,5	47,6	Lw	47,6		8,9	8,9	0	0	500	(keine)	900	60	0	0	500	(keine)
P EDEKA	0201004LSQ	76,3	76,3	67,3	56,5	56,5	47,6	Lw	47,6		8,9	8,9	0	0	500	(keine)	900	60	0	0	500	(keine)
P EDEKA	0201004LSQ	73,2	73,2	65,6	55,2	55,2	47,6	Lw	47,6		7,6	7,6	0	0	500	(keine)	900	60	0	0	500	(keine)
P EDEKA	0201004LSQ	76,5	76,5	68,8	56,2	56,2	47,6	Lw	47,6		7,6	7,6	0	0	500	(keine)	900	60	0	0	500	(keine)
P EDEKA	0201004LSQ	76,9	76,9	67,9	56,5	56,5	47,6	Lw	47,6		8,9	8,9	0	0	500	(keine)	900	60	0	0	500	(keine)
P EDEKA	0201004LSQ	78	78	63,1	57,5	57,5	47,6	Lw	47,6		9,9	9,9	0	0	500	(keine)	900	60	0	0	500	(keine)
P EDEKA	0201004LSQ	75,9	75,9	67	56,5	56,5	47,6	Lw	47,6		8,9	8,9	0	0	500	(keine)	900	60	0	0	500	(keine)
P EDEKA	0201004LSQ	75,1	75,1	67,1	56,5	56,5	47,6	Lw	47,6		8,9	8,9	0	0	500	(keine)	900	60	0	0	500	(keine)
P EDEKA	0201004LSQ	74,1	74,1	67,2	54,5	54,5	47,6	Lw	47,6		6,9	6,9	0	0	500	(keine)	900	60	0	0	500	(keine)
P EDEKA	0201004LSQ	72,9	72,9	67	53,5	53,5	47,6	Lw	47,6		5,9	5,9	0	0	500	(keine)	900	60	0	0	500	(keine)
P EDEKA	0201004LSQ	71,7	71,7	67,1	52,2	52,2	47,6	Lw	47,6		4,5	4,5	0	0	500	(keine)	900	60	0	0	500	(keine)
P EDEKA	0201004LSQ	67,1	67,1	64,2	50,5	50,5	47,6	Lw	47,6		2,9	2,9	0	0	500	(keine)	240	240	0	0	500	(keine)
Lkw Zü Edeka	0201003LSQ	81,4	81,4	61,4	63	63	53	Lw	63		0	0	0	0	500	(keine)	240	240	0	0	500	(keine)
Lkw Ab Edeka	0201003LSQ	81,3	81,3	61,3	63	63	53	Lw	63		0	0	0	0	500	(keine)	240	240	0	0	500	(keine)
Lkw Ran Edeka	0201003LSQ	76,3	76,3	59	59	59	41	Lw-PQ	99		0	0	0	0	500	(keine)	240	240	0	0	500	(keine)
Lkw Ran Edeka Kühl	0201003LSQ	78,3	78,3	61	61	61	39	Lw-PQ	97		0	0	0	0	500	(keine)	60	190	0	0	500	(keine)
Lkw Ab Edeka Kühl	0201003LSQ	75,3	75,3	57	57	57	43	Lw-PQ	97		0	0	0	0	500	(keine)	60	180	0	0	500	(keine)
Lkw Zü Edeka Kühl	0201003LSQ	75,4	75,4	57	57	57	43	Lw-PQ	97		0	0	0	0	500	(keine)	60	190	0	0	500	(keine)
Roll entladen	0201002LSQ	86,8	86,8	75	75	75	63,9	Lw	75		11,8	11,8	0	0	500	(keine)	60	60	0	0	500	(keine)
Roll entladen	0201002LSQ	89	89,5	75	75	75	64	Lw	75		14	14,5	0	0	500	(keine)	60	60	0	0	500	(keine)
Roll entladen	0201002LSQ	88	89,5	75	75	75	64	Lw	75		11	11,5	0	0	500	(keine)	60	60	0	0	500	(keine)
Fal Geraden	0201002LSQ	79,9	79,9	75	75	75	63,8	Lw	75		4,5	4,5	0	0	500	(keine)	60	60	0	0	500	(keine)
Lkw Becker	0201002LSQ	63	63	63	63	63	42,6	Lw	63		0	0	0	0	500	(keine)	0	60	0	0	500	(keine)
Roll entladen Bächer	0201002LSQ	73,8	73,8	75	75	75	66,7	Lw	75		4,5	4,5	0	0	500	(keine)	60	60	0	0	500	(keine)
Roll entladen Bächer	0201002LSQ	70,8	70,8	75	75	75	65,7	Lw	75		4,8	4,8	0	0	500	(keine)	60	60	0	0	500	(keine)

Flächenschallquellen horizontal

Bezeichnung	ID	Sozialleistung Lw			Schallleistung Lw			Lw / Li		Konstruktur			Schalldämmung R		Einwirkzeit			K0	Freq.	Richtv.
		Tag	Abend	Nacht	Tag	Abend	Nacht	Typ	Wert	norm.	Tag	Abend	Nacht	R	Tag	Ruhe	Nacht	(dB)	(Hz)	
		[dB(A)]	[dB(A)]	[dB(A)]	[dB(A)]	[dB(A)]	[dB(A)]			[dB(A)]	[dB(A)]	[dB(A)]	[dB(A)]	(m²)	(min)	(min)	(min)			
EKW EDEKA	0201041	84,9	84,9	89,7	78,3	78,3	83,1	Lw	88,7		-4,8	-4,8	0		900	60	0	0	500	(keine)
EKW EDEKA	0201041	84,9	84,9	89,7	74,8	74,8	79,6	Lw	89,7		-4,8	-4,8	0		900	60	0	0	500	(keine)
EKW EDEKA	0201041	84,9	84,9	89,7	74,9	74,9	79,7	Lw	89,7		-4,8	-4,8	0		900	60	0	0	500	(keine)
Kondensator	0201011	50	50	75	71,6	71,6	86,8	Lw	80		0	0	-5		780	180	90	0	500	(keine)
Kondensator	0201011	50	50	75	71,6	71,6	86,8	Lw	80		0	0	-5		780	180	60	0	500	(keine)

Flächenschallquellen Parkplatz

Bezeichnung	ID	Typ	Schallleistung Lw			Anzahl	Stellpl'	Bewegh/BezGr			Zuschlag Art			Berechnung		Einwirkzeit		
			Tag	Ruhe	Nacht			B	Tag	Ruhe	Nacht	Kpa	Kstro	Kst	nach	Tag	Ruhe	Nacht
			[dB(A)]	[dB(A)]	[dB(A)]			[dB(A)]	[dB(A)]	[dB(A)]	[dB(A)]	(dB)	(dB)	(dB)	(min)	(min)	(min)	
PEDEKA	02010410	mc	91,2	81,2	-51,8	1315	0,1	0,1	0	7	EXA	0	LU-Studie	900	60	0		