


Lageplan

Kreisverkehr

M. 1 : 250

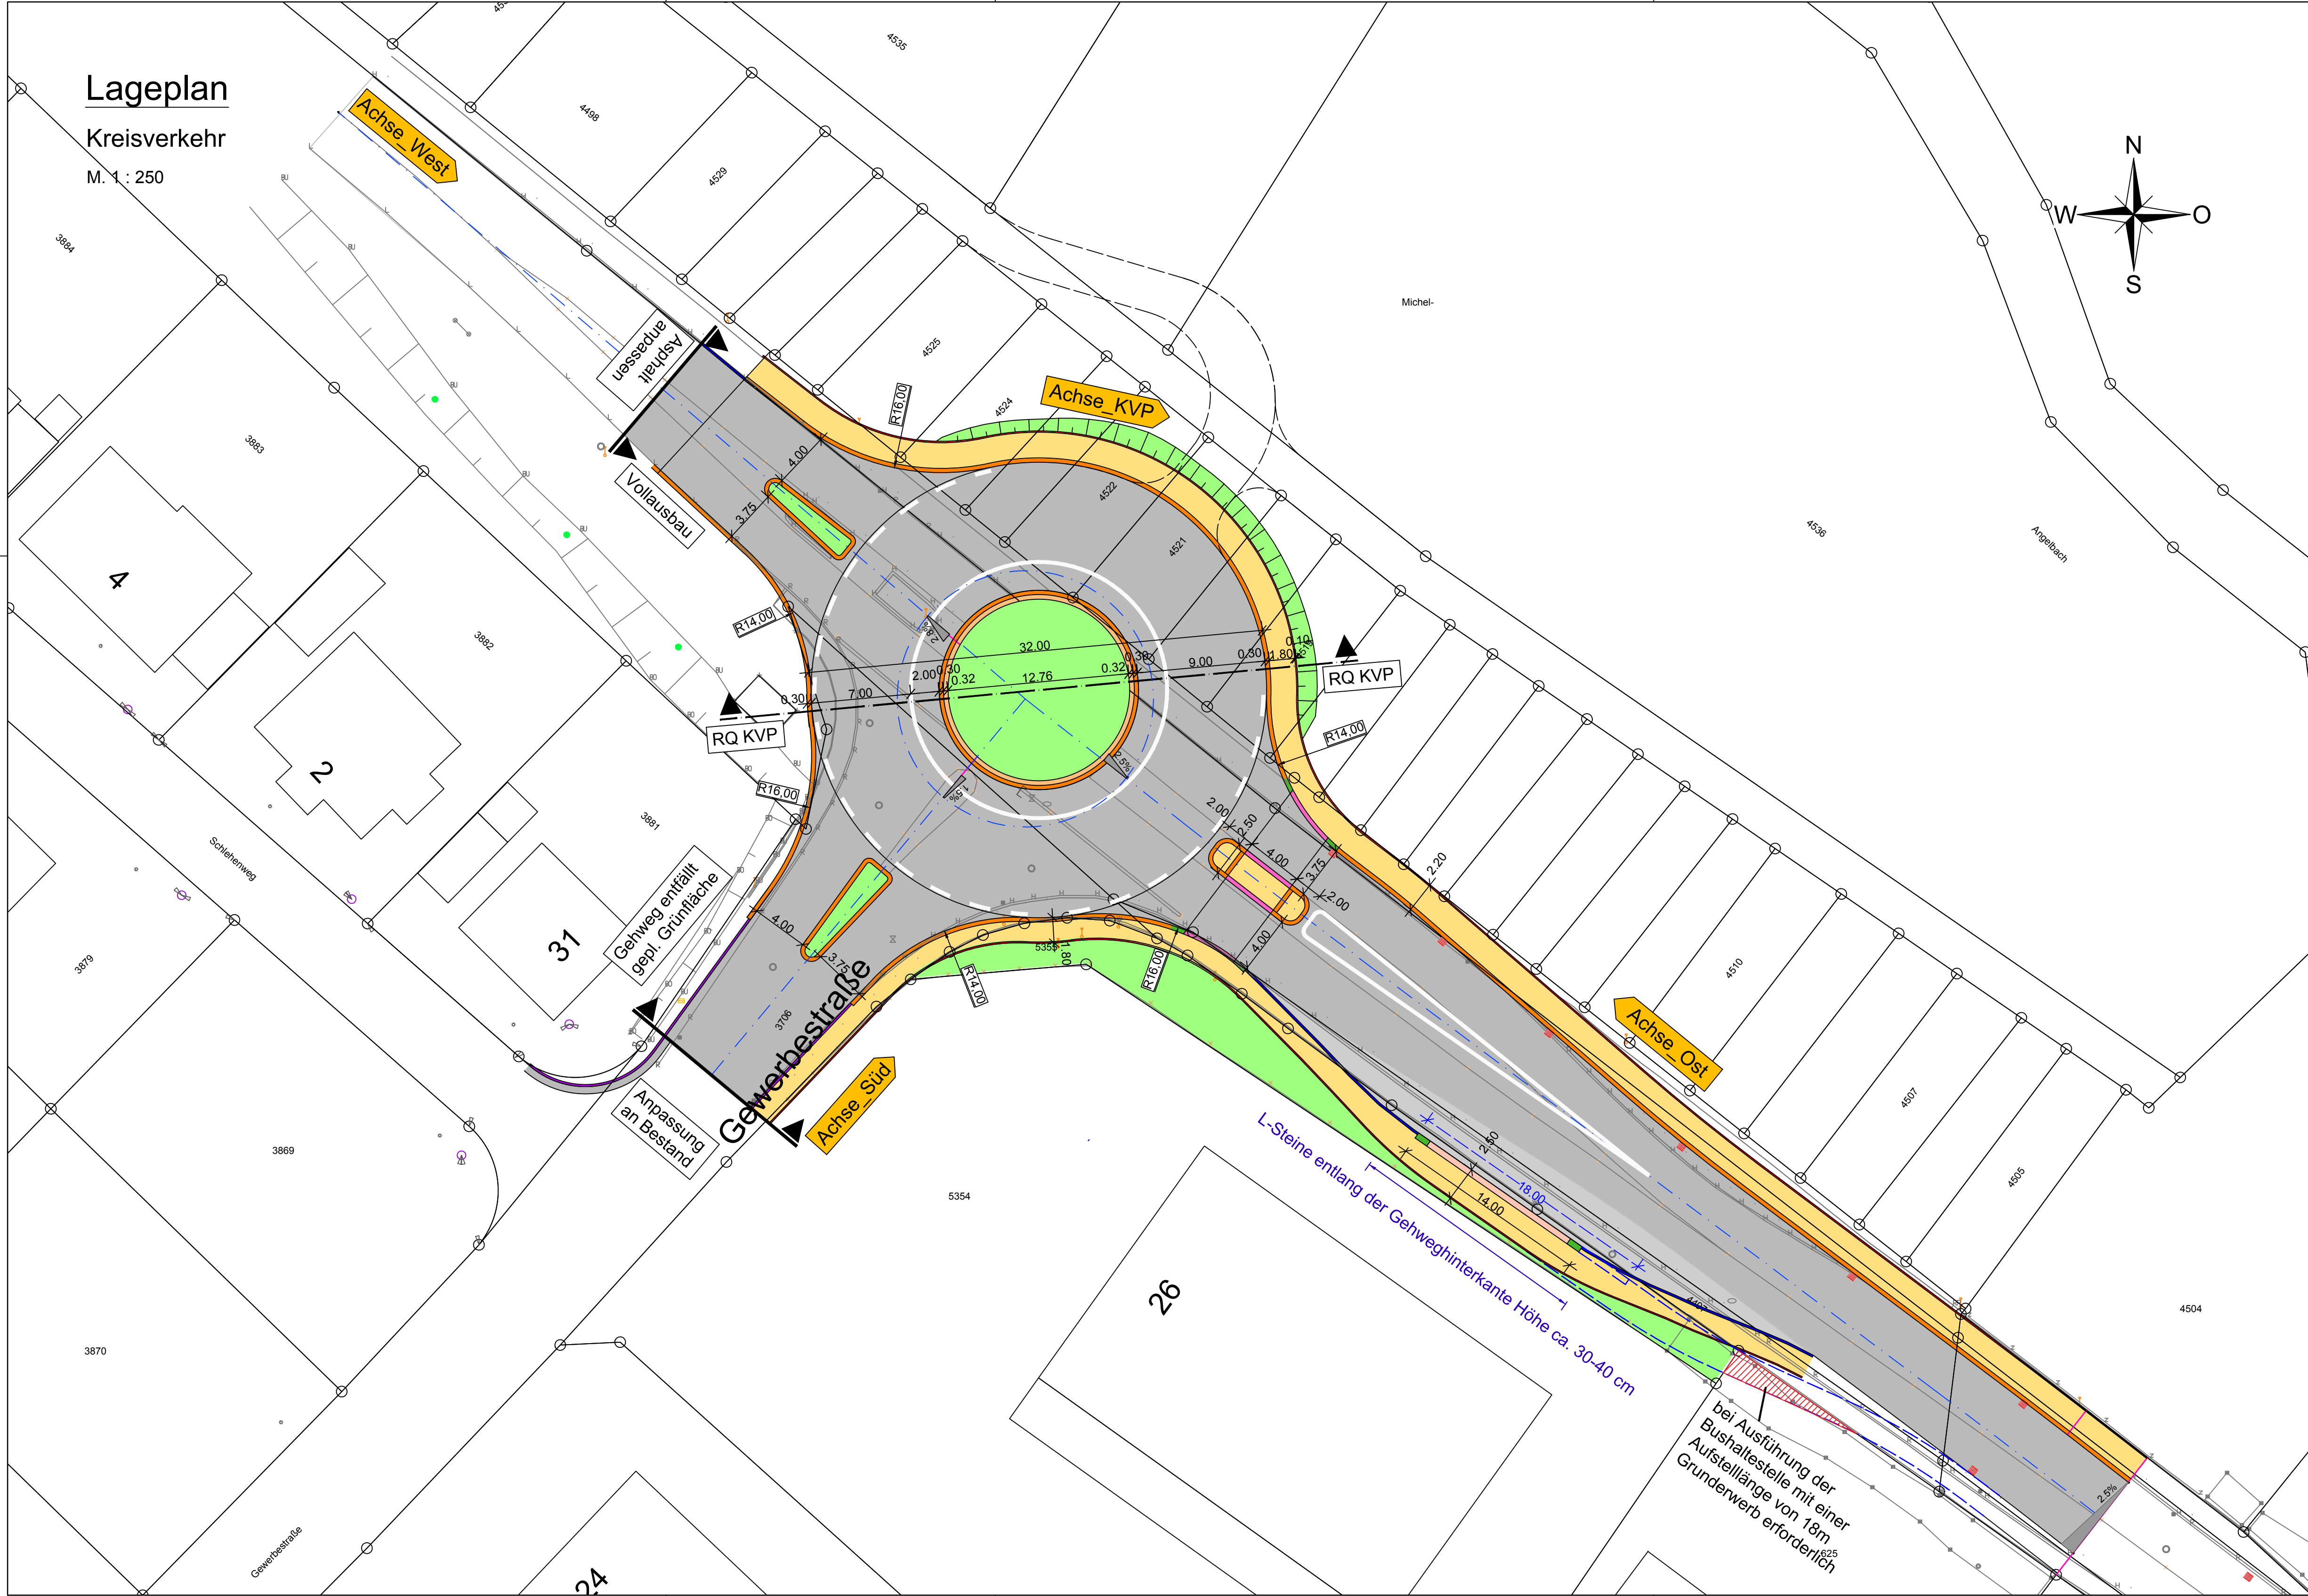

Index	Änderungsbeschreibung		Sachbearb.	Plan erstellt
			Datum	

Fertigung	Leistungsphase	Projekt Nr.	Anlage
---	Entwurfsplanung	IB WI 57718	---

WILLAREDT INGENIEURE PartG mbB
Beratende Ingenieure für Bauwesen, Infrastrukturplanung und Umwelttechnik

VBI
Kleines Feldlein 3
74889 Sinsheim
Telefon: 07261 / 685-0
Telefax: 07261 / 685-99
E-Mail: info@ib-willaredt.de
Internet: www.ib-willaredt.de



Bauherr: **Stadt Sinsheim**

Projekt: Ortsdurchfahrt Waldangelloch
Sanierung Michelfelder Straße

LAGEPLAN
Kreisverkehrsplatz mit Ø = 32 m

Sachbearbeiter	Plan erstellt	Maßstab	Plangröße
Pretz	Missner	1: 250	858x458 (0.39 m²)
Für den Bauherrn		Für den Planer WILLAREDT INGENIEURE PartG mbB INGEBW Ingenieurkammer Baden-Württemberg	
Sinsheim, im Mai 19			