

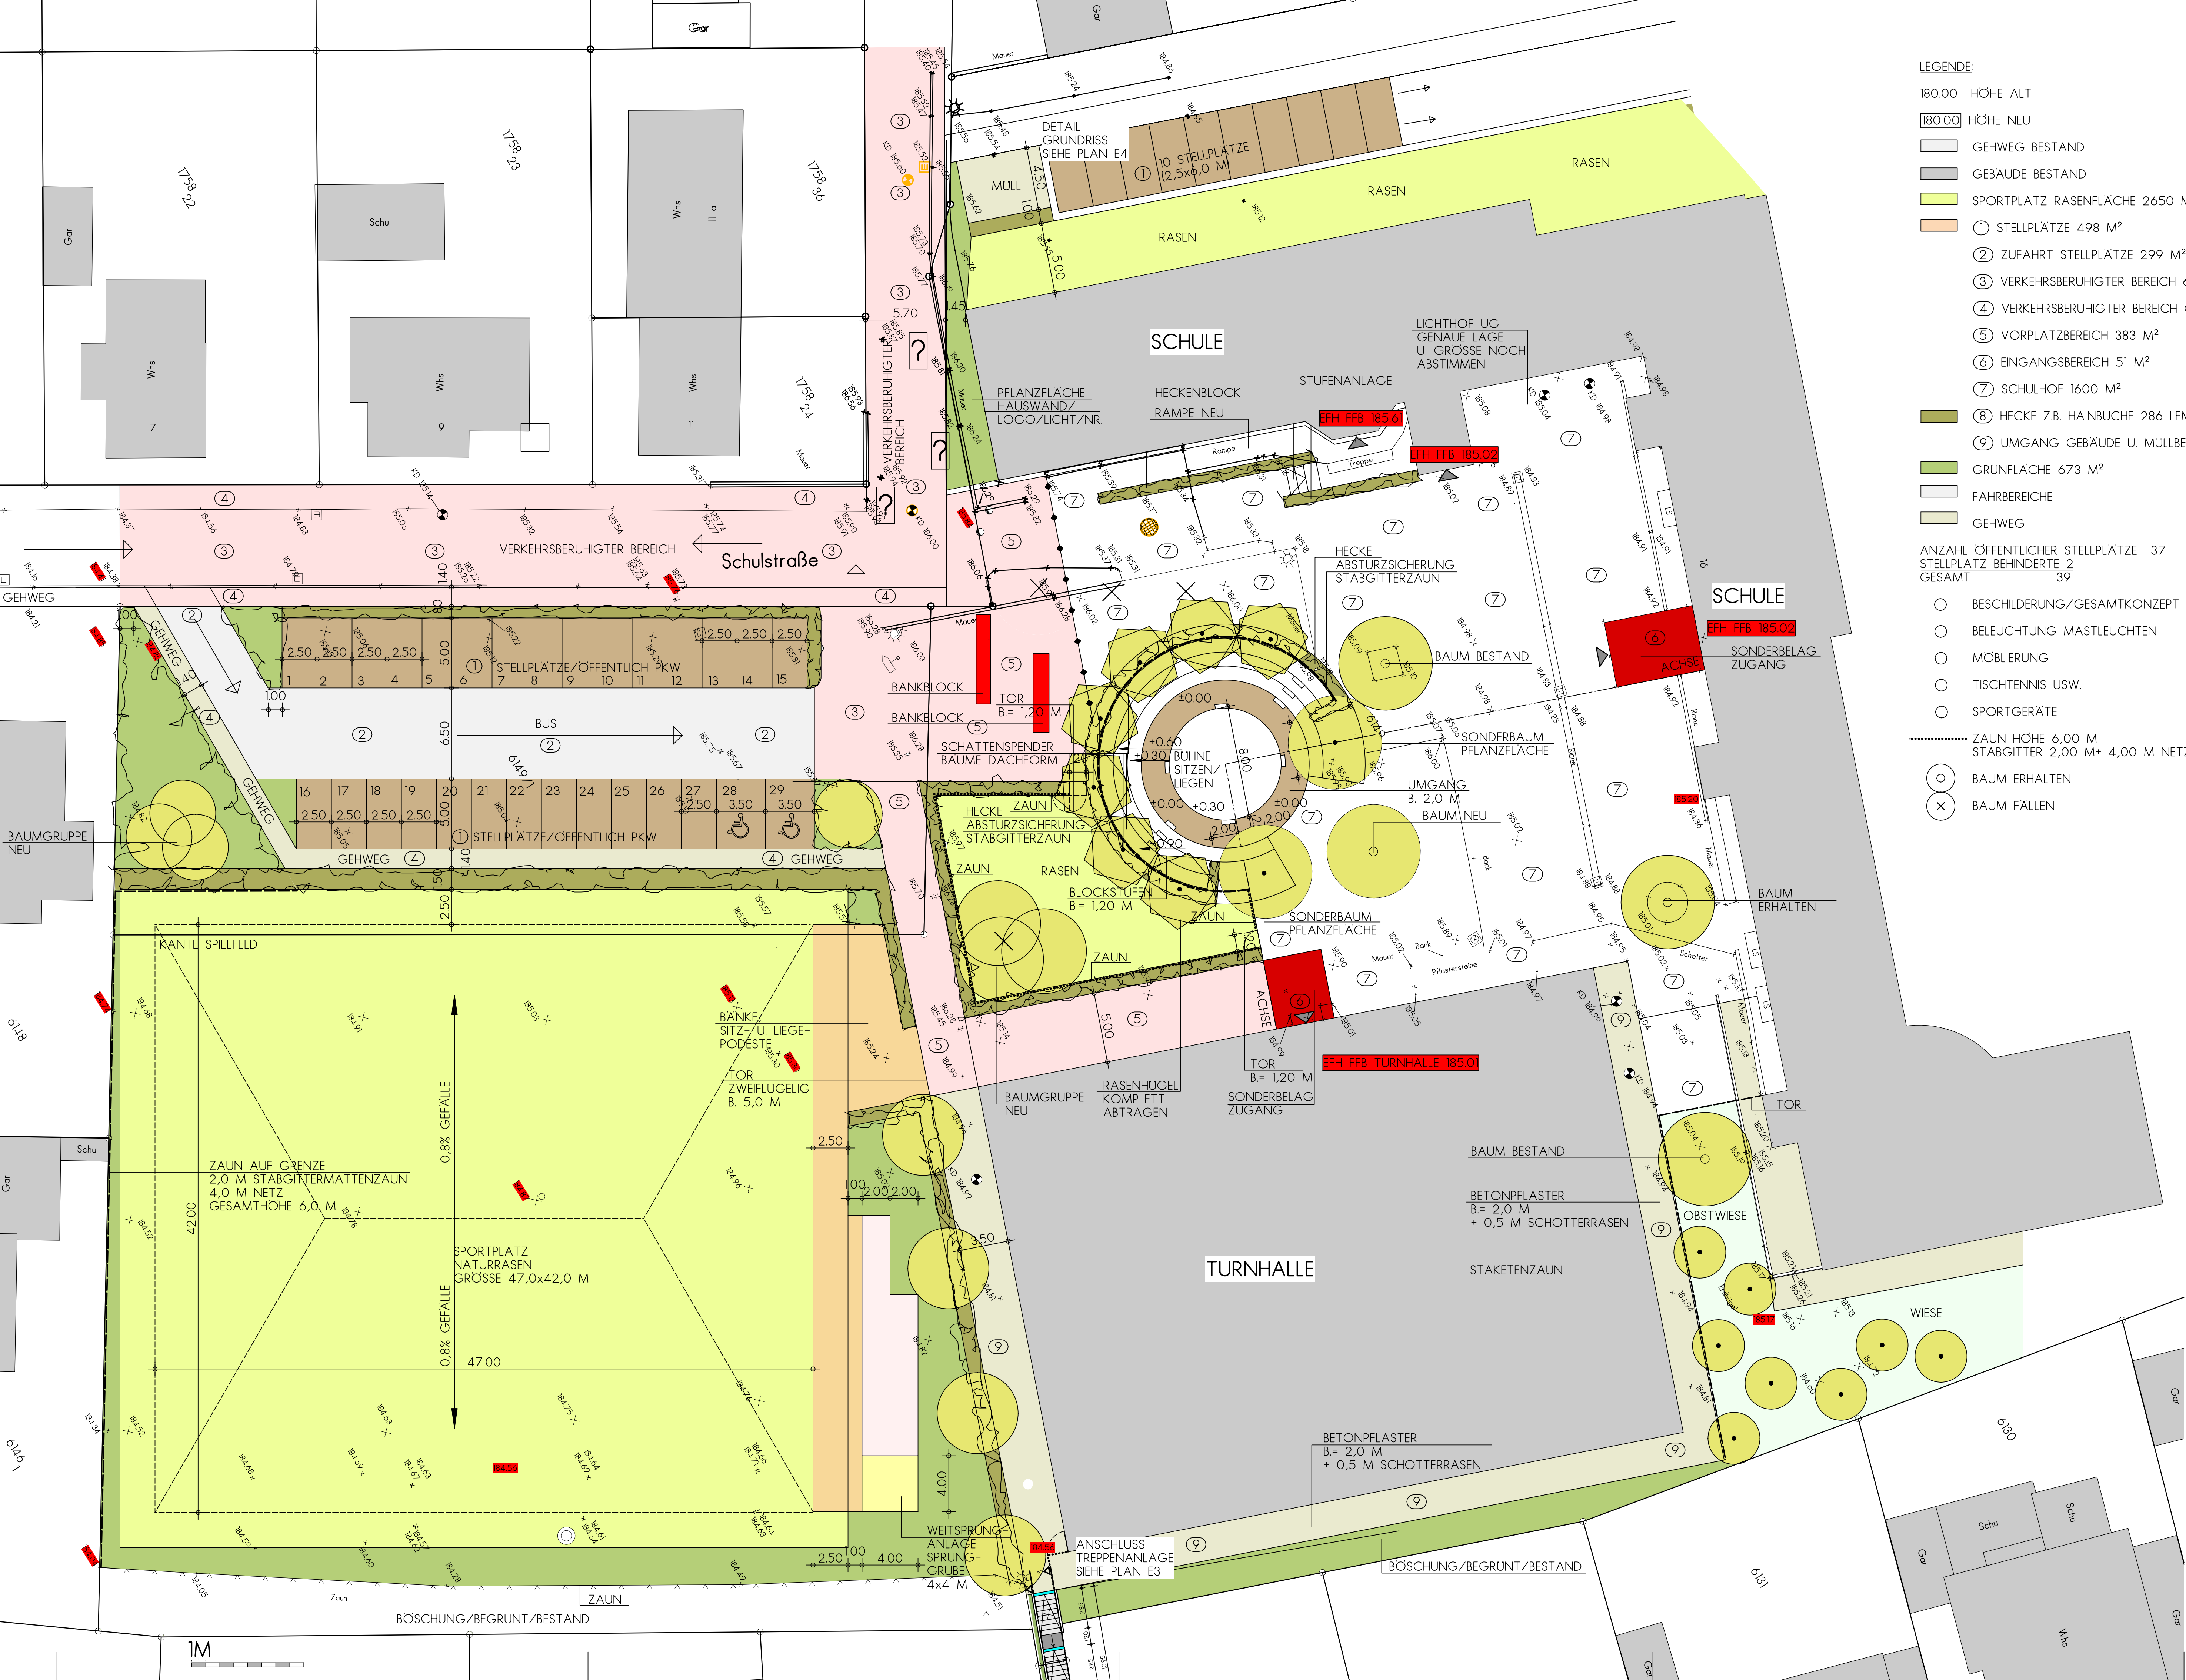


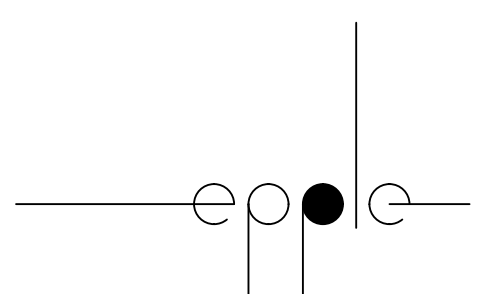

- LEGENDE:
- 180.00 HOHE ALT
180.00 HOHE NEU
- GEHWEG BESTAND
GEBÄUDE BESTAND
SPORTPLATZ RASENFLÄCHE 2650 M²
① STELLPLATZE 498 M²
② ZUFAHRT STELLPLATZE 299 M²
③ VERKEHRSBERUHIGTER BEREICH 610 M²
④ VERKEHRSBERUHIGTER BEREICH GEHWEG 184 M²
⑤ VORPLATZBEREICH 383 M²
⑥ EINGANGSBEREICH 51 M²
⑦ SCHULHOF 1600 M²
⑧ HECKE Z.B. HAINBUCHE 286 LFM
⑨ UMGANG GEBÄUDE U. MULLBEREICH 6x3 M 310 M²
- GRÜNFLÄCHE 673 M²
FAHRBEREICHE
GEHWEG
- ANZAHL ÖFFENTLICHER STELLPLATZE 37
STELLPLATZ BEHINDERTE 2
GESAMT 39
- BESCHILDERUNG/GESAMTKONZEPT
○ BELEUCHTUNG MASTLEUCHTEN
○ MöBLIERUNG
○ TISCHTENNIS USW.
○ SPORTGERÄTE
- ZAUN HOHE 6,00 M
STABGITTER 2,00 M+ 4,00 M NETZ
- BAUM ERHALTEN
× BAUM FALLEN

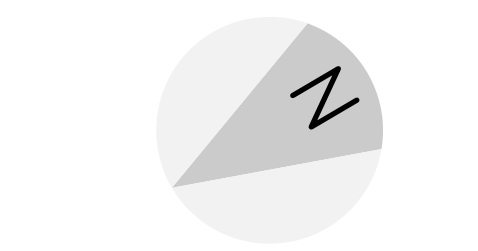

PROJEKT	STADT SINSHEIM SCHULE SCHULSTRASSE 16 STENSFURT
PLANINHALT	ENTWURF 1 AUSSENANLAGEN GRUNDRISS
MASSSTAB	1:200
BEARBEITER	ME
AUFTRAG-NR	M0270-17
PLAN-NR	E1
DATUM	20.11.2018 18.12.2018 21.02.2019 12.03.2019
MICHAEL EPPLE	
DIPL.-ING.-FH	
FREIER GARTEN-UND LANDSCHAFTSARCHITEKT	
MAUSWEDEL 8	
74388 TALHEIM	
TEL-07133-4432	
FAX-07133-14432	