
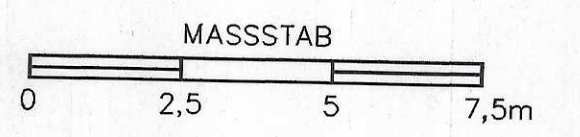
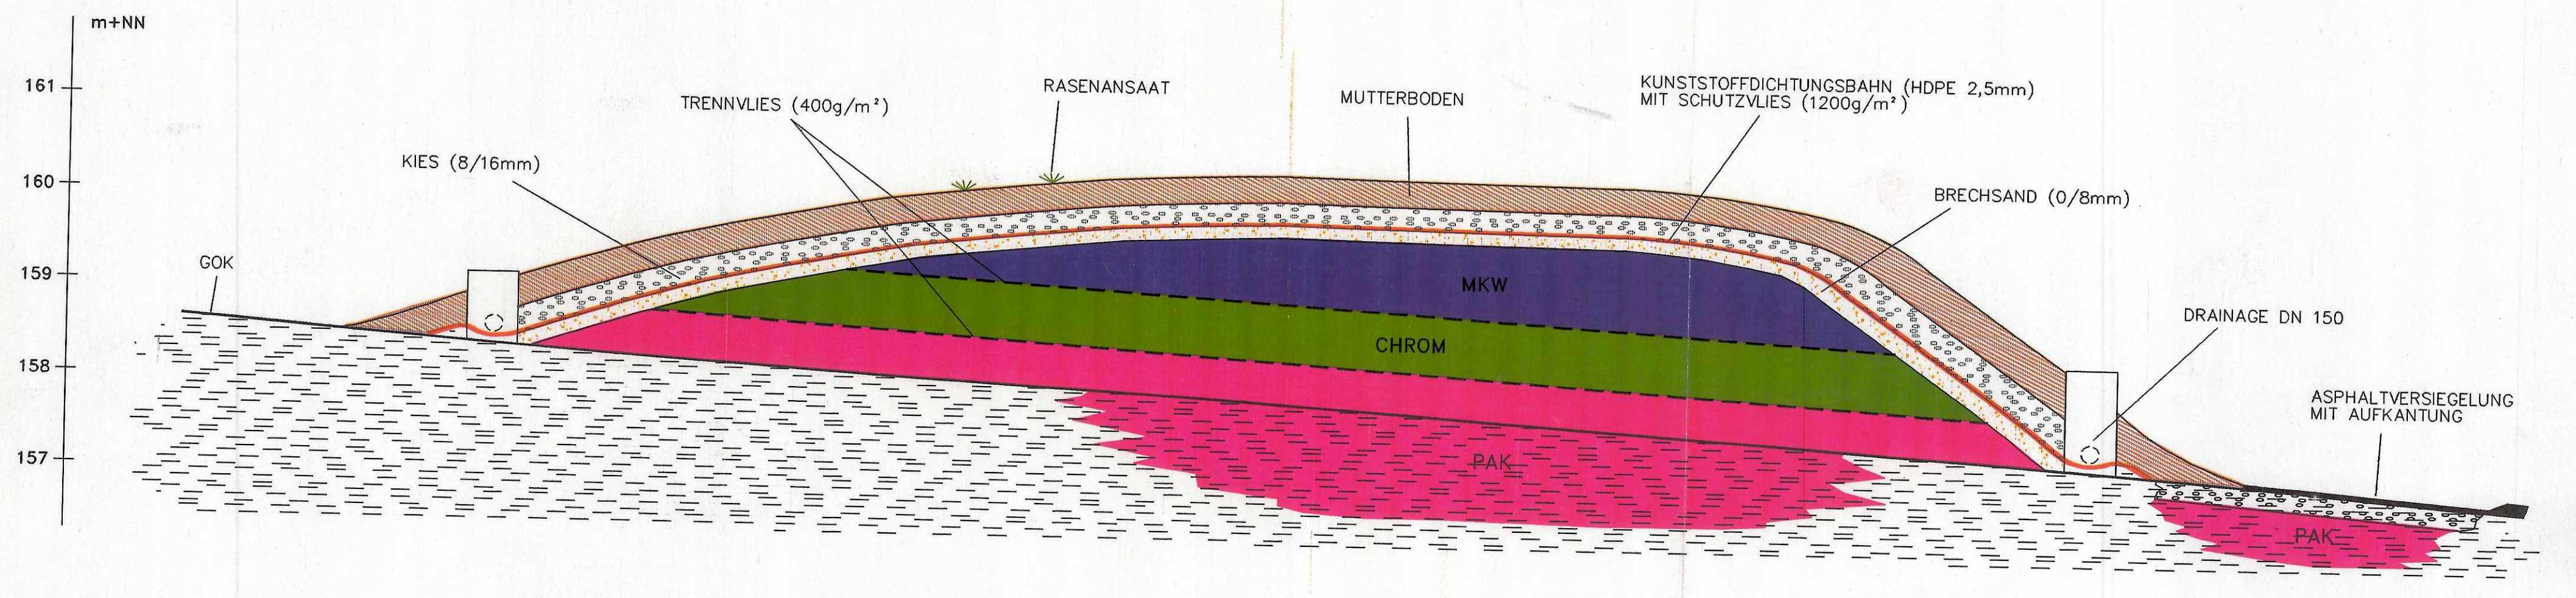


NE

SW

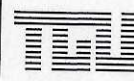

 TECHNOLOGIEBERATUNG GRUNDWASSER UND UMWELT		
SCHEMATISCHER SCHNITT DURCH DIE ON-SITE SICHERUNG (2,5-FACH ÜBERHÖHT)		
M.d.L. 1: 125	JAN 1996	SIR.92530